


WIDOK Z BOKU

1:50

ANDRYCHÓW

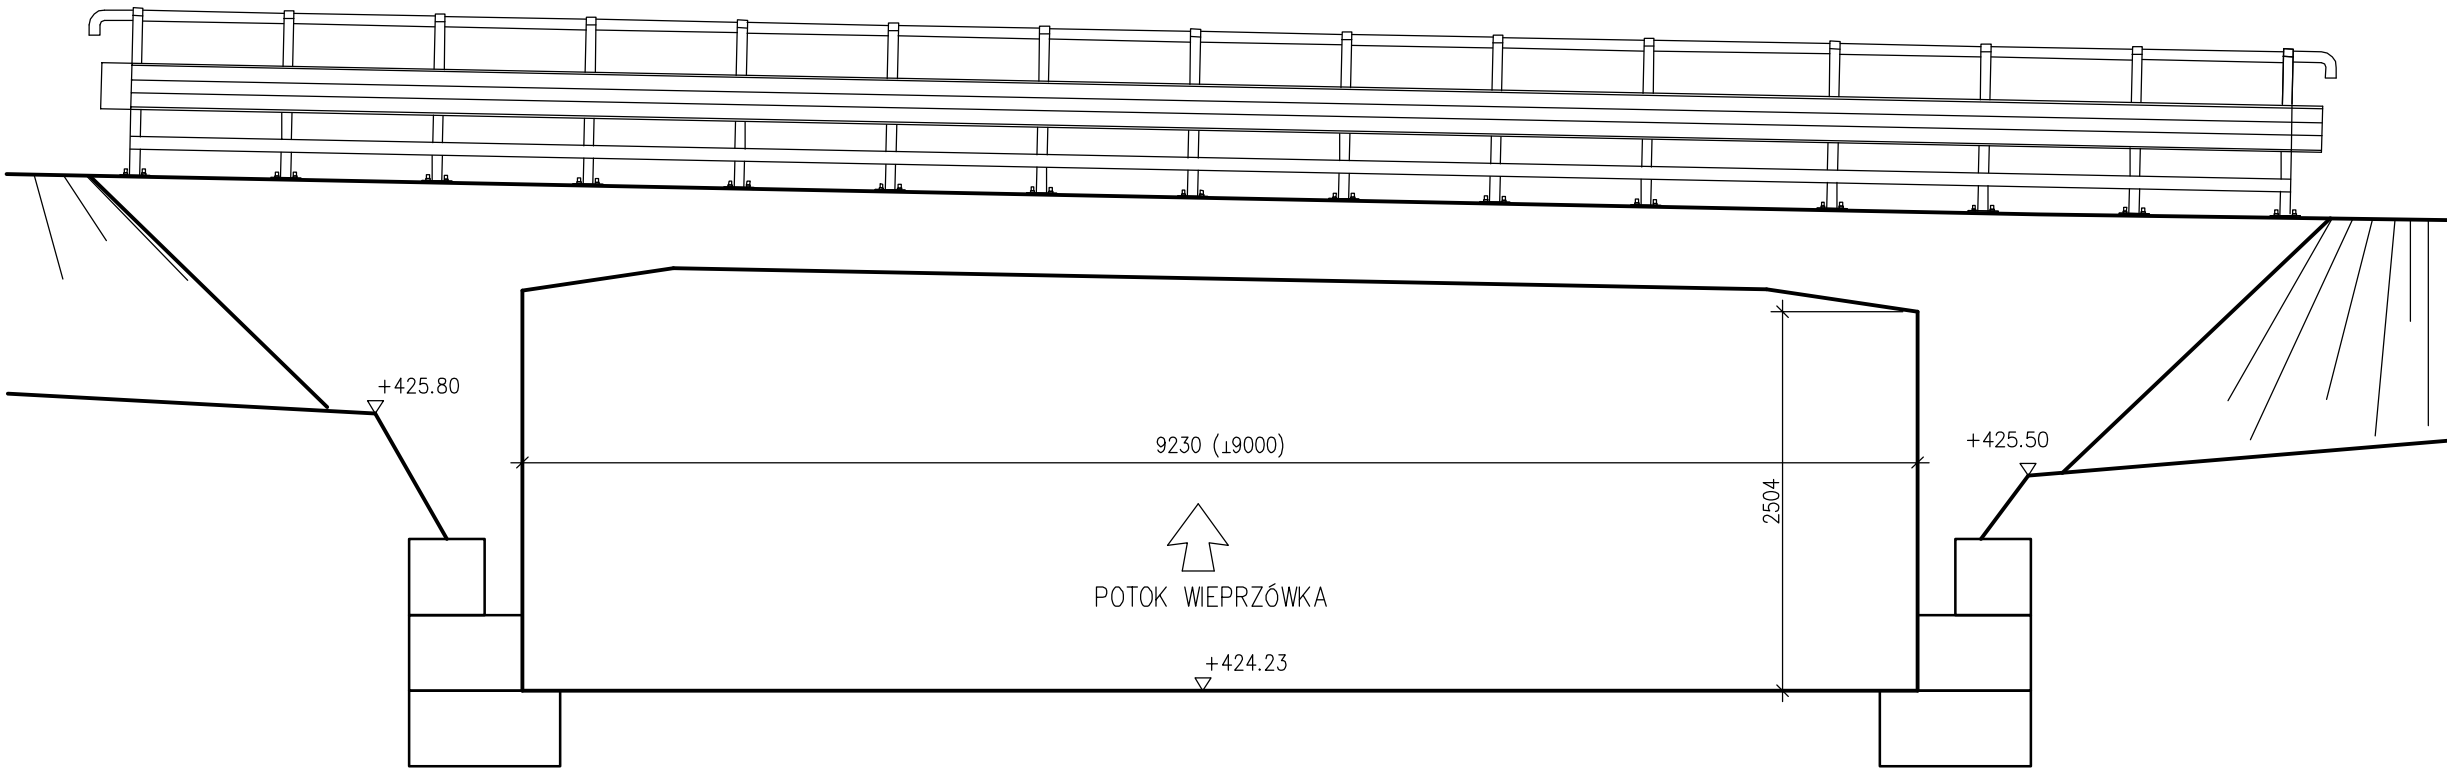

<div><div>MK</div><div><div>MOST KOMPLEKS</div><div>Rafał Plik</div><div>43-460 Wiele ul. Towarowa 31</div></div><div><div>tel.: +48 504 674 595</div><div>www.mostkompleks.pl</div><div>e-mail: mk@mostkompleks.pl</div></div></div>				
INWESTOR: <div>DOROTA MŁYNARCZYK, MARIAN MŁYNARCZYK</div> <div>RZYKI os. HACZKI 40, 34-125 SUŁKOWICE</div>				
NAZWA OPRACOWANIA: <div>BUDOWA MOSTU W KM 25+740 POTOKU WIEPRZÓWKA</div> <div>W MIEJSCOWOŚCI RZYKI</div>				
STADIUM: <div>PB/PW</div>	TYTUŁ RYSUNKU: <div>WIDOK Z BOKU</div>			DATA: <div>KWIECIEŃ 2017</div>
NR EWIDENCYJNY DZIAŁEK:	3935/5			SKALA: <div>1:50</div>
FUNKCJA:	IMIĘ I NAZWISKO:	UPRAWNIENIA/SPECJALNOŚĆ:		NR RYS. <div>1.5</div>
PROJEKTANT:	mgr inż. Rafał Plik	SLK/1109/PWOM/05 mostowa bez ogr.		
SPRAWDZAJĄCY:	mgr inż. Tomasz Bąbski	SLK/4459/PWOM/12 mostowa bez ogr.		