



PRZEKRÓJ PODŁUŻNY

1:100

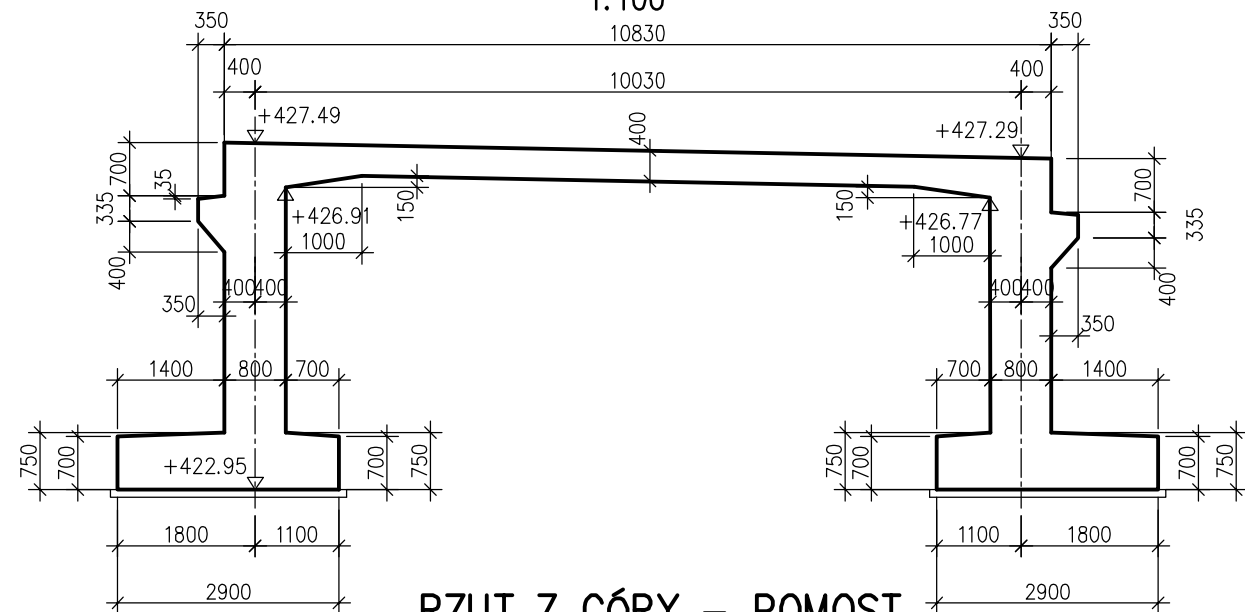



RZUT Z GÓRY – POMOST

1:100

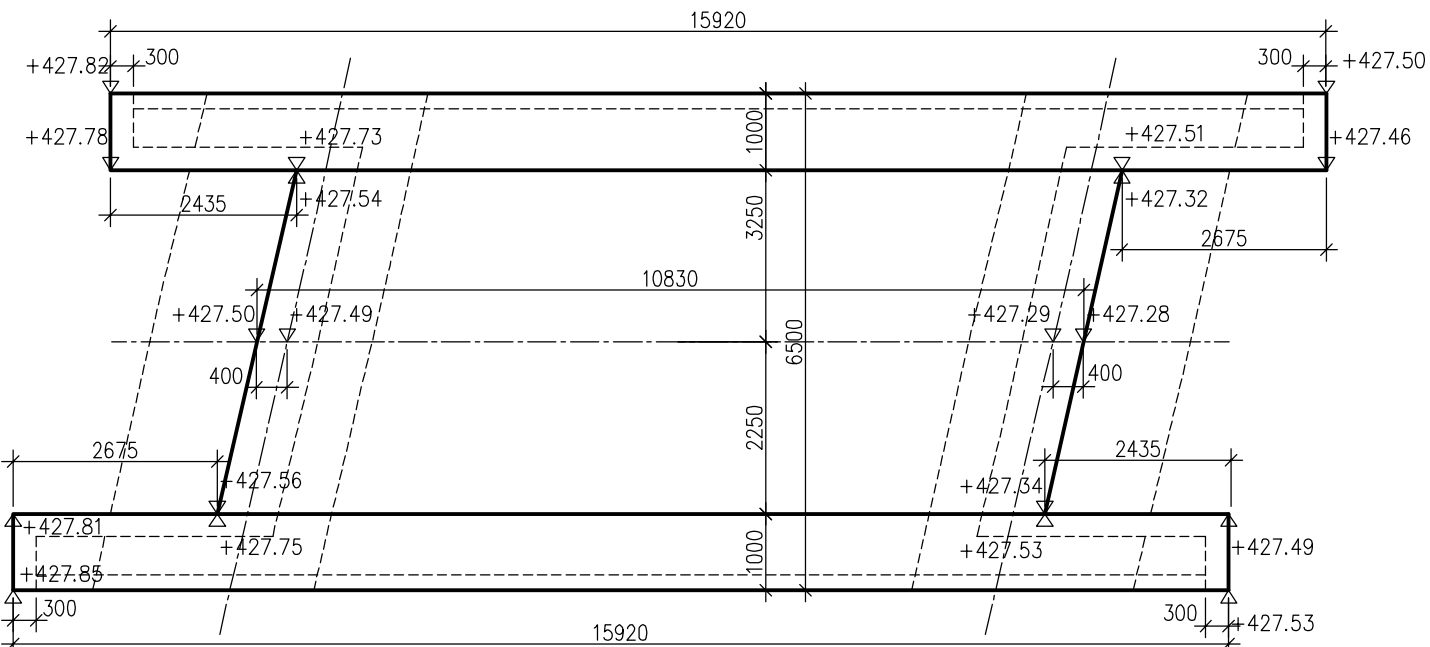


RZUT Z GÓRY – PODPORY

1:100

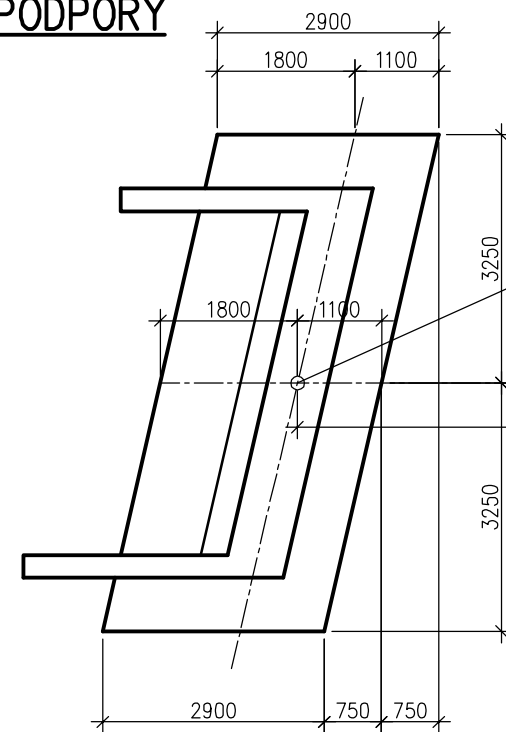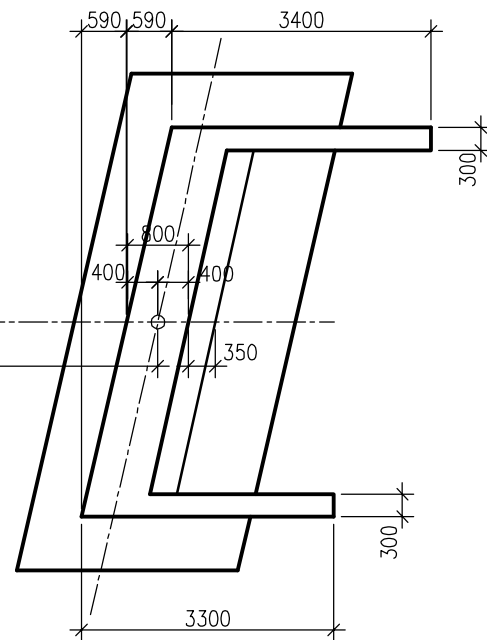


PRZEKRÓJ POPRZECZNY – POMOST

1:50

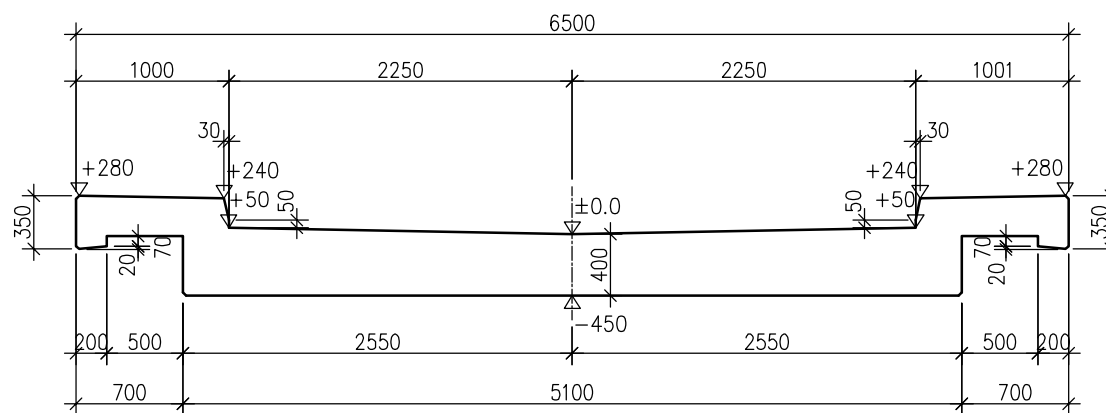


WSPORNIK NA SKRZYDLE

1:50

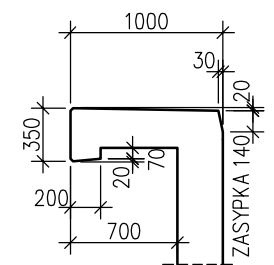

SKRZYDŁA

1:100

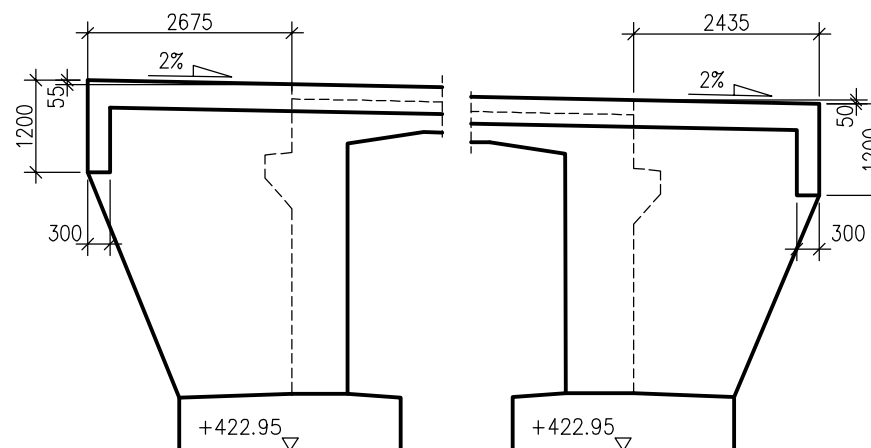

BETON B35 (C30/37) – V= 97 m3

<b>MK</b> MOST KOMPLEKS Rafał Pik 43-480 Wiśła ul. Towerowa 31 tel.: +48 504 674 595 www.mostkompleks.pl e-mail: mk@mostkompleks.pl				
INWESTOR: DOROTA MŁYNARCZYK, MARIAN MŁYNARCZYK RZYKI os. HACZKI 40, 34-125 SUŁKOWICE				
NAZWA OPRACOWANIA: BUDOWA MOSTU W KM 25+740 POTOKU WIEPRZÓWKA W MIEJSCOWOŚCI RZYKI				
STADIUM: <b>PW</b>	TYTUŁ RYSUNKU: <b>KONSTRUKCJA NOŚNA. GEOMETRIA</b>			DATA: WRZESIEŃ 2017
NR EWIDENCYJNY DZIAŁEK: <b>3935/5</b>				SKALA: 1:100, 1:50
FUNKCJA:	IMIĘ I NAZWISKO:	UPRAWNIENIA/SPECJALNOŚĆ:	PODPIS:	<b>2.1</b>
PROJEKTANT:	mgr inż. Rafał Pik	SLK/1109/PWOM/05 mostowa bez ogr.		
SPRAWDZAJĄCY:	mgr inż. Tomasz Bąbski	SLK/4459/PWOM/12 mostowa bez ogr.		