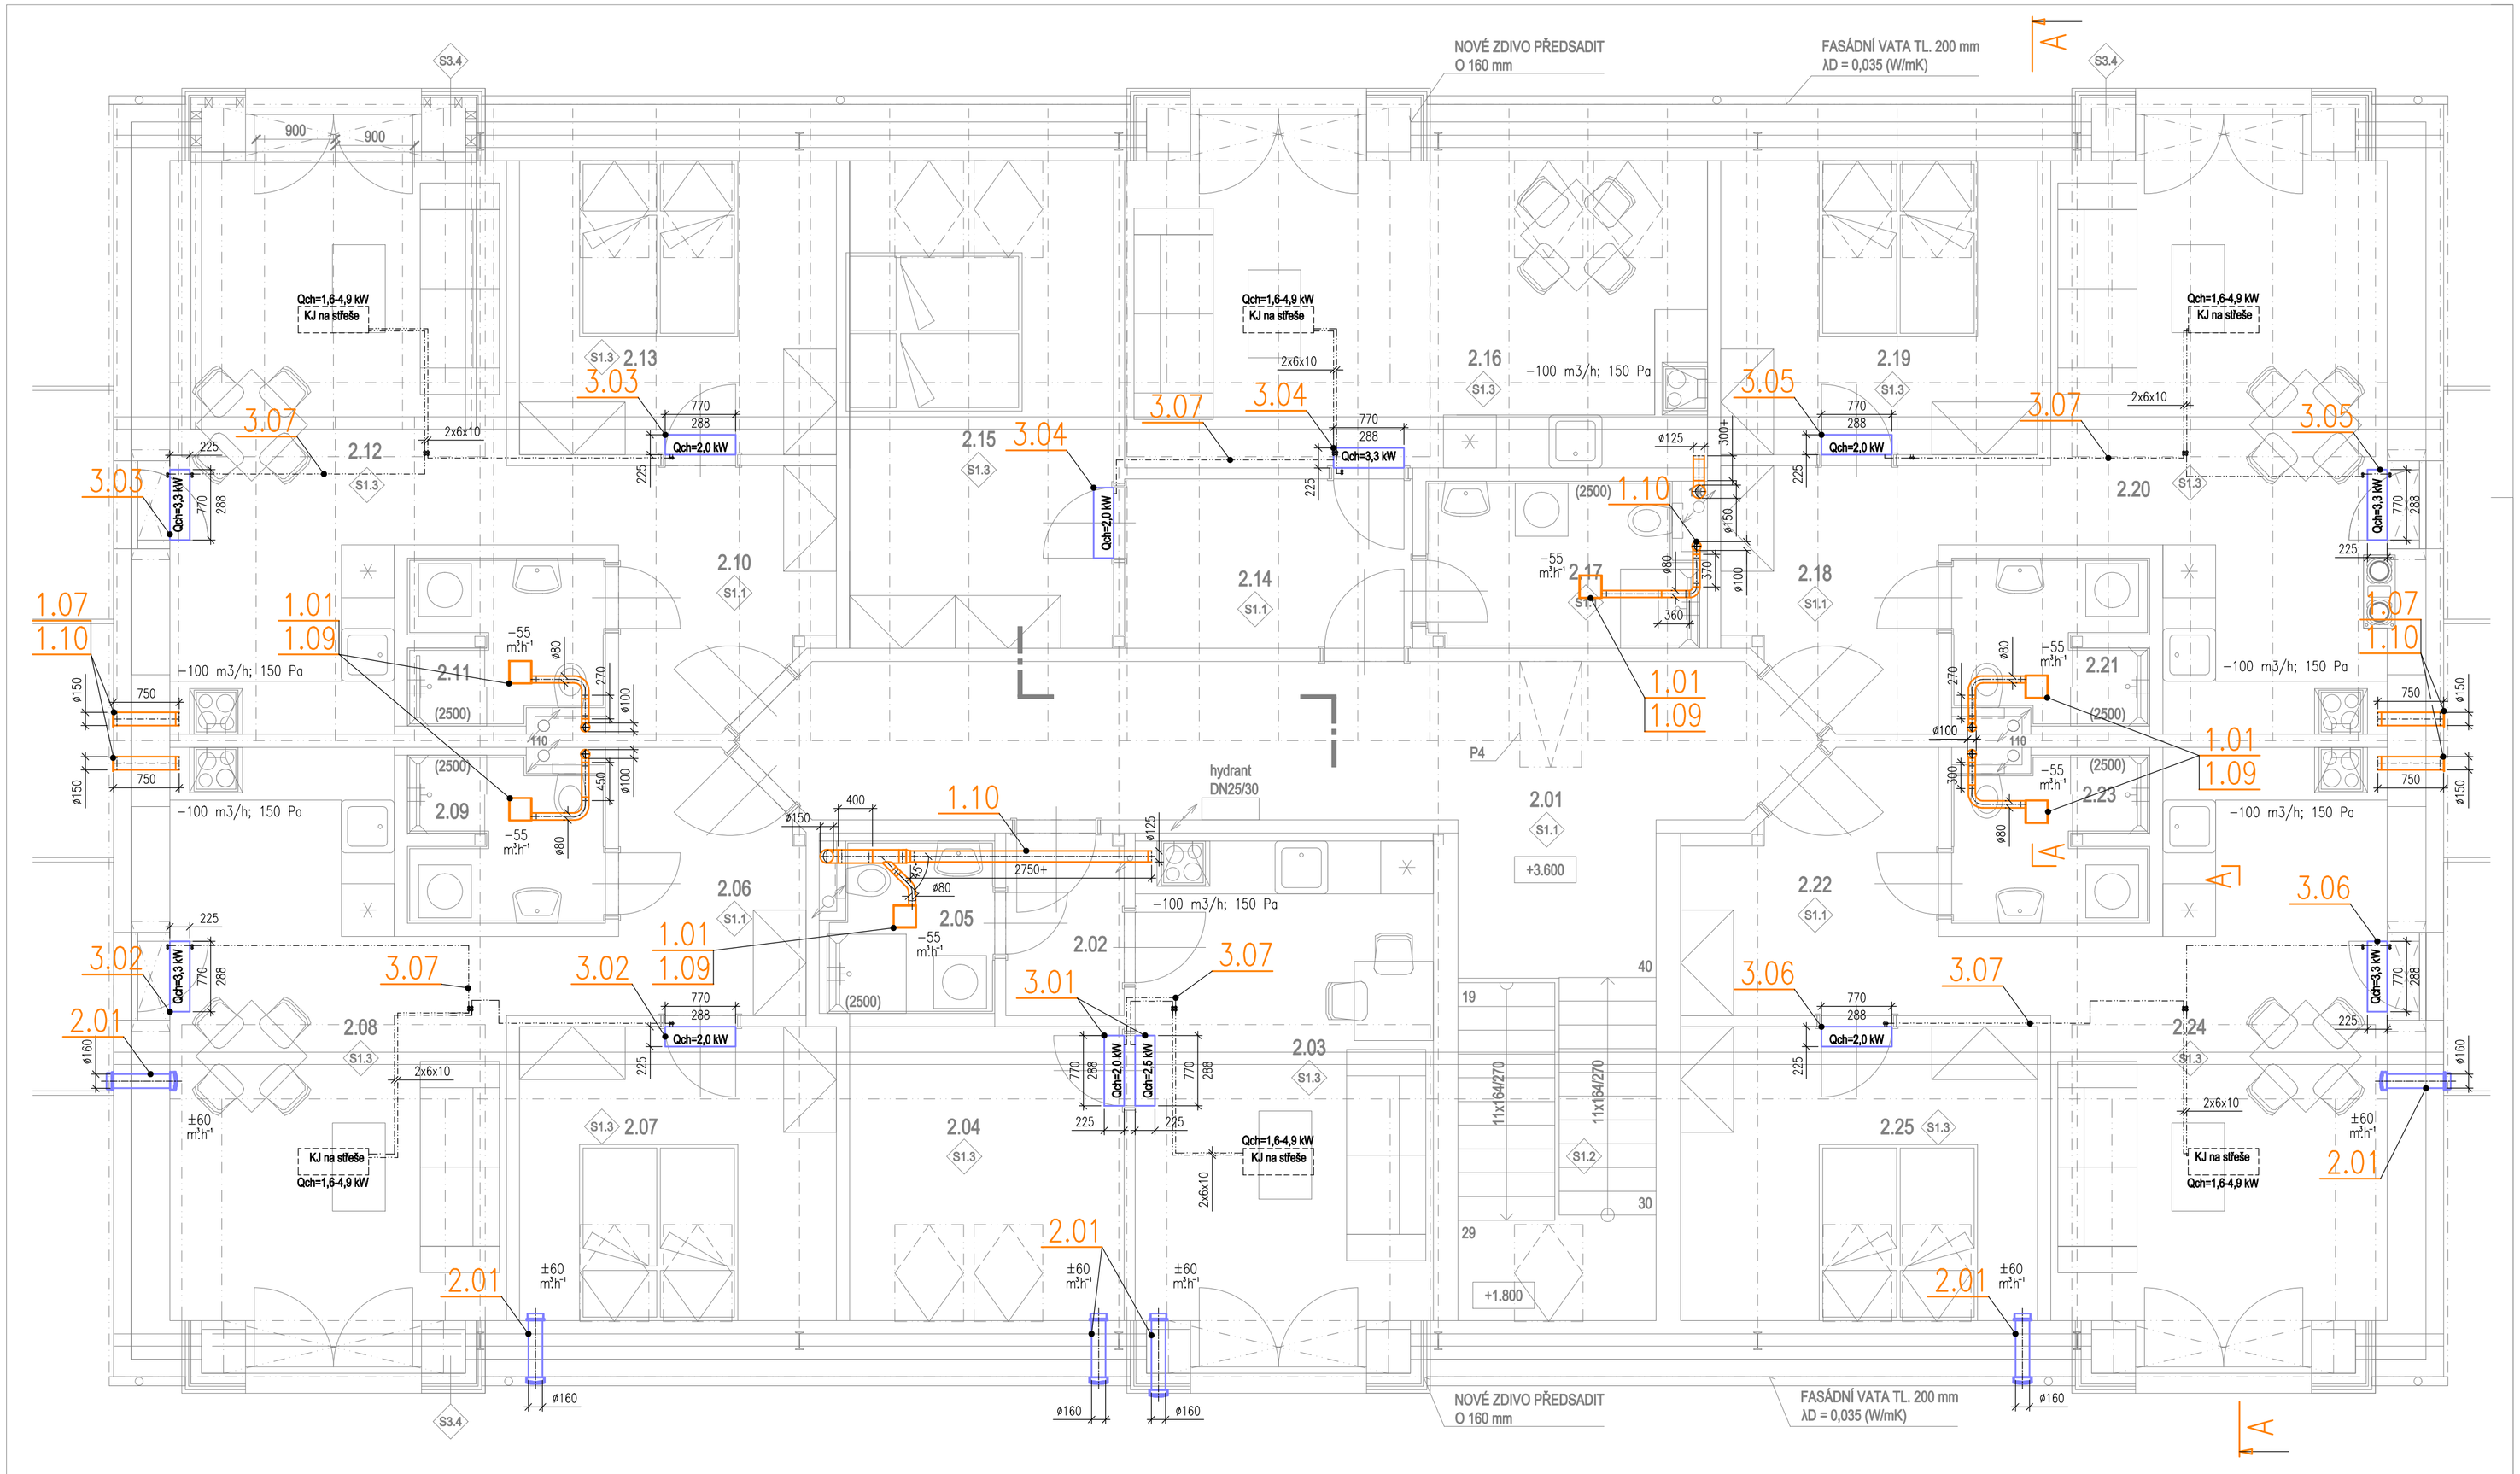

Poznámky:
- digestoře a zpětné klapky v kuchyních-dod. interiéru,
- potrubí prostupující z jádra do místností musí mít požární ucpávku,
- potrubí min. 500 mm od jádra musí být z nehořlavých hmot,
- ventilátory musí být umístěny min. 500 mm od jádra,
- digestoře musí být připojeny potrubím z nehořlavých hmot min. 500 mm od jádra.

Zodpovědný projektant:	Vypracoval:
Ing. Marek CZUDEK	Ing. Marek CZUDEK
Místo stavby: Chvalovice	Kraj: Jihomoravský
Investor: Obec Chvalovice	

bb klima 99
klimatizace - vzduchotechnika
Cihlářská 3731/10, 669 02 ZNOJMO
projekce@bbklima.cz, tel.:515224122

Název stavby:

STAVEBNÍ ÚPRAVY, PŘÍSTAVBA OBJEKTU NOVOSTAVBA PŘÍSTŘEŠKU

SO 01 - Hlavní objekt

SO 01.3 - Vzduchotechnika a chlazení

Formát	6xA4
Datum	09/2022
Stupeň	DPS
Měřítko	1:50

Obsah:

Půdorys podkroví

Archivní číslo	Dokument
22-18	05