
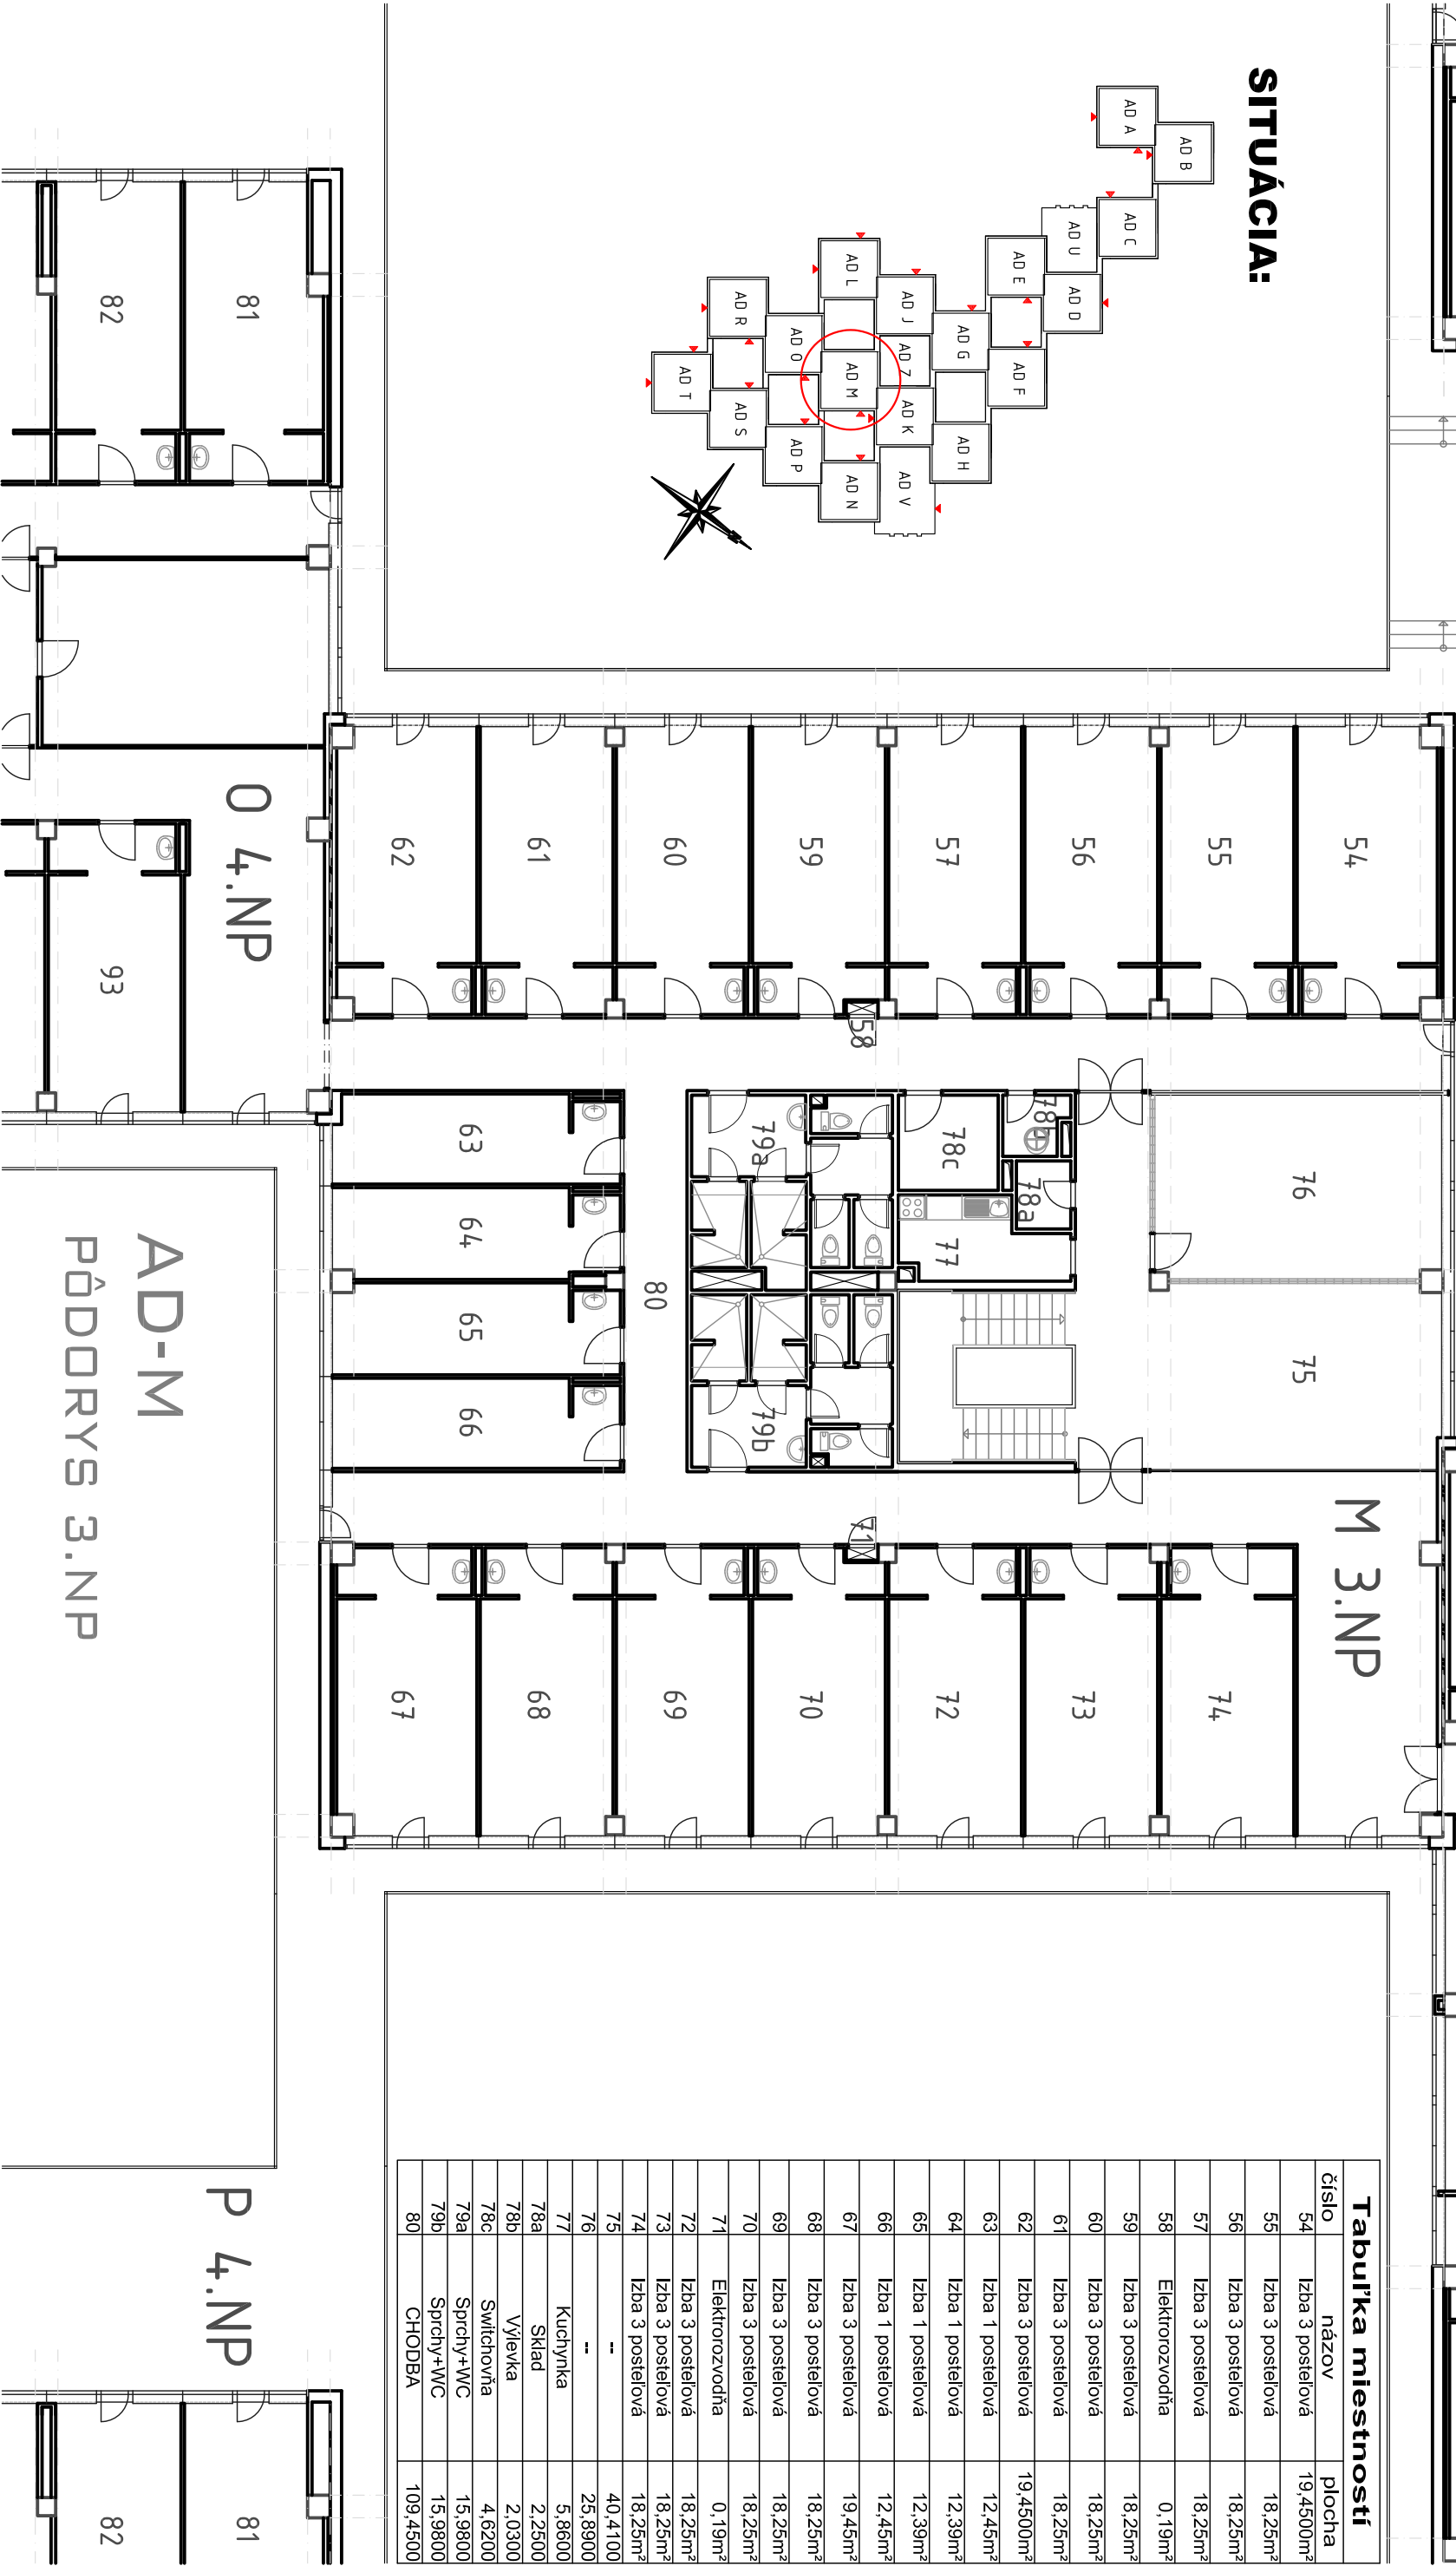


SITUÁCIA:

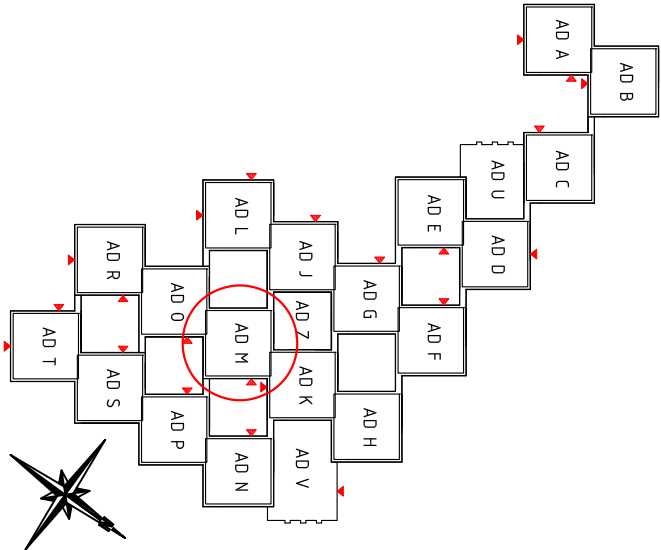

Tabuľka miestností	
číslo	názov
54	Izba 3 posteľová
55	Izba 3 posteľová
56	Izba 3 posteľová
57	Izba 3 posteľová
58	Elektrozvodiňa
59	Izba 3 posteľová
60	Izba 3 posteľová
61	Izba 3 posteľová
62	Izba 3 posteľová
63	Izba 1 posteľová
64	Izba 1 posteľová
65	Izba 1 posteľová
66	Izba 1 posteľová
67	Izba 3 posteľová
68	Izba 3 posteľová
69	Izba 3 posteľová
70	Izba 3 posteľová
71	Elektrozvodiňa
72	Izba 3 posteľová
73	Izba 3 posteľová
74	Izba 3 posteľová
75	--
76	--
77	Kuchynka
78a	Sklad
78b	Výlevka
78c	Switchovňa
79a	Sprchy+WC
79b	Sprchy+WC
80	CHODBA