


Na celé obloženie použiť HPL dosku 12mm

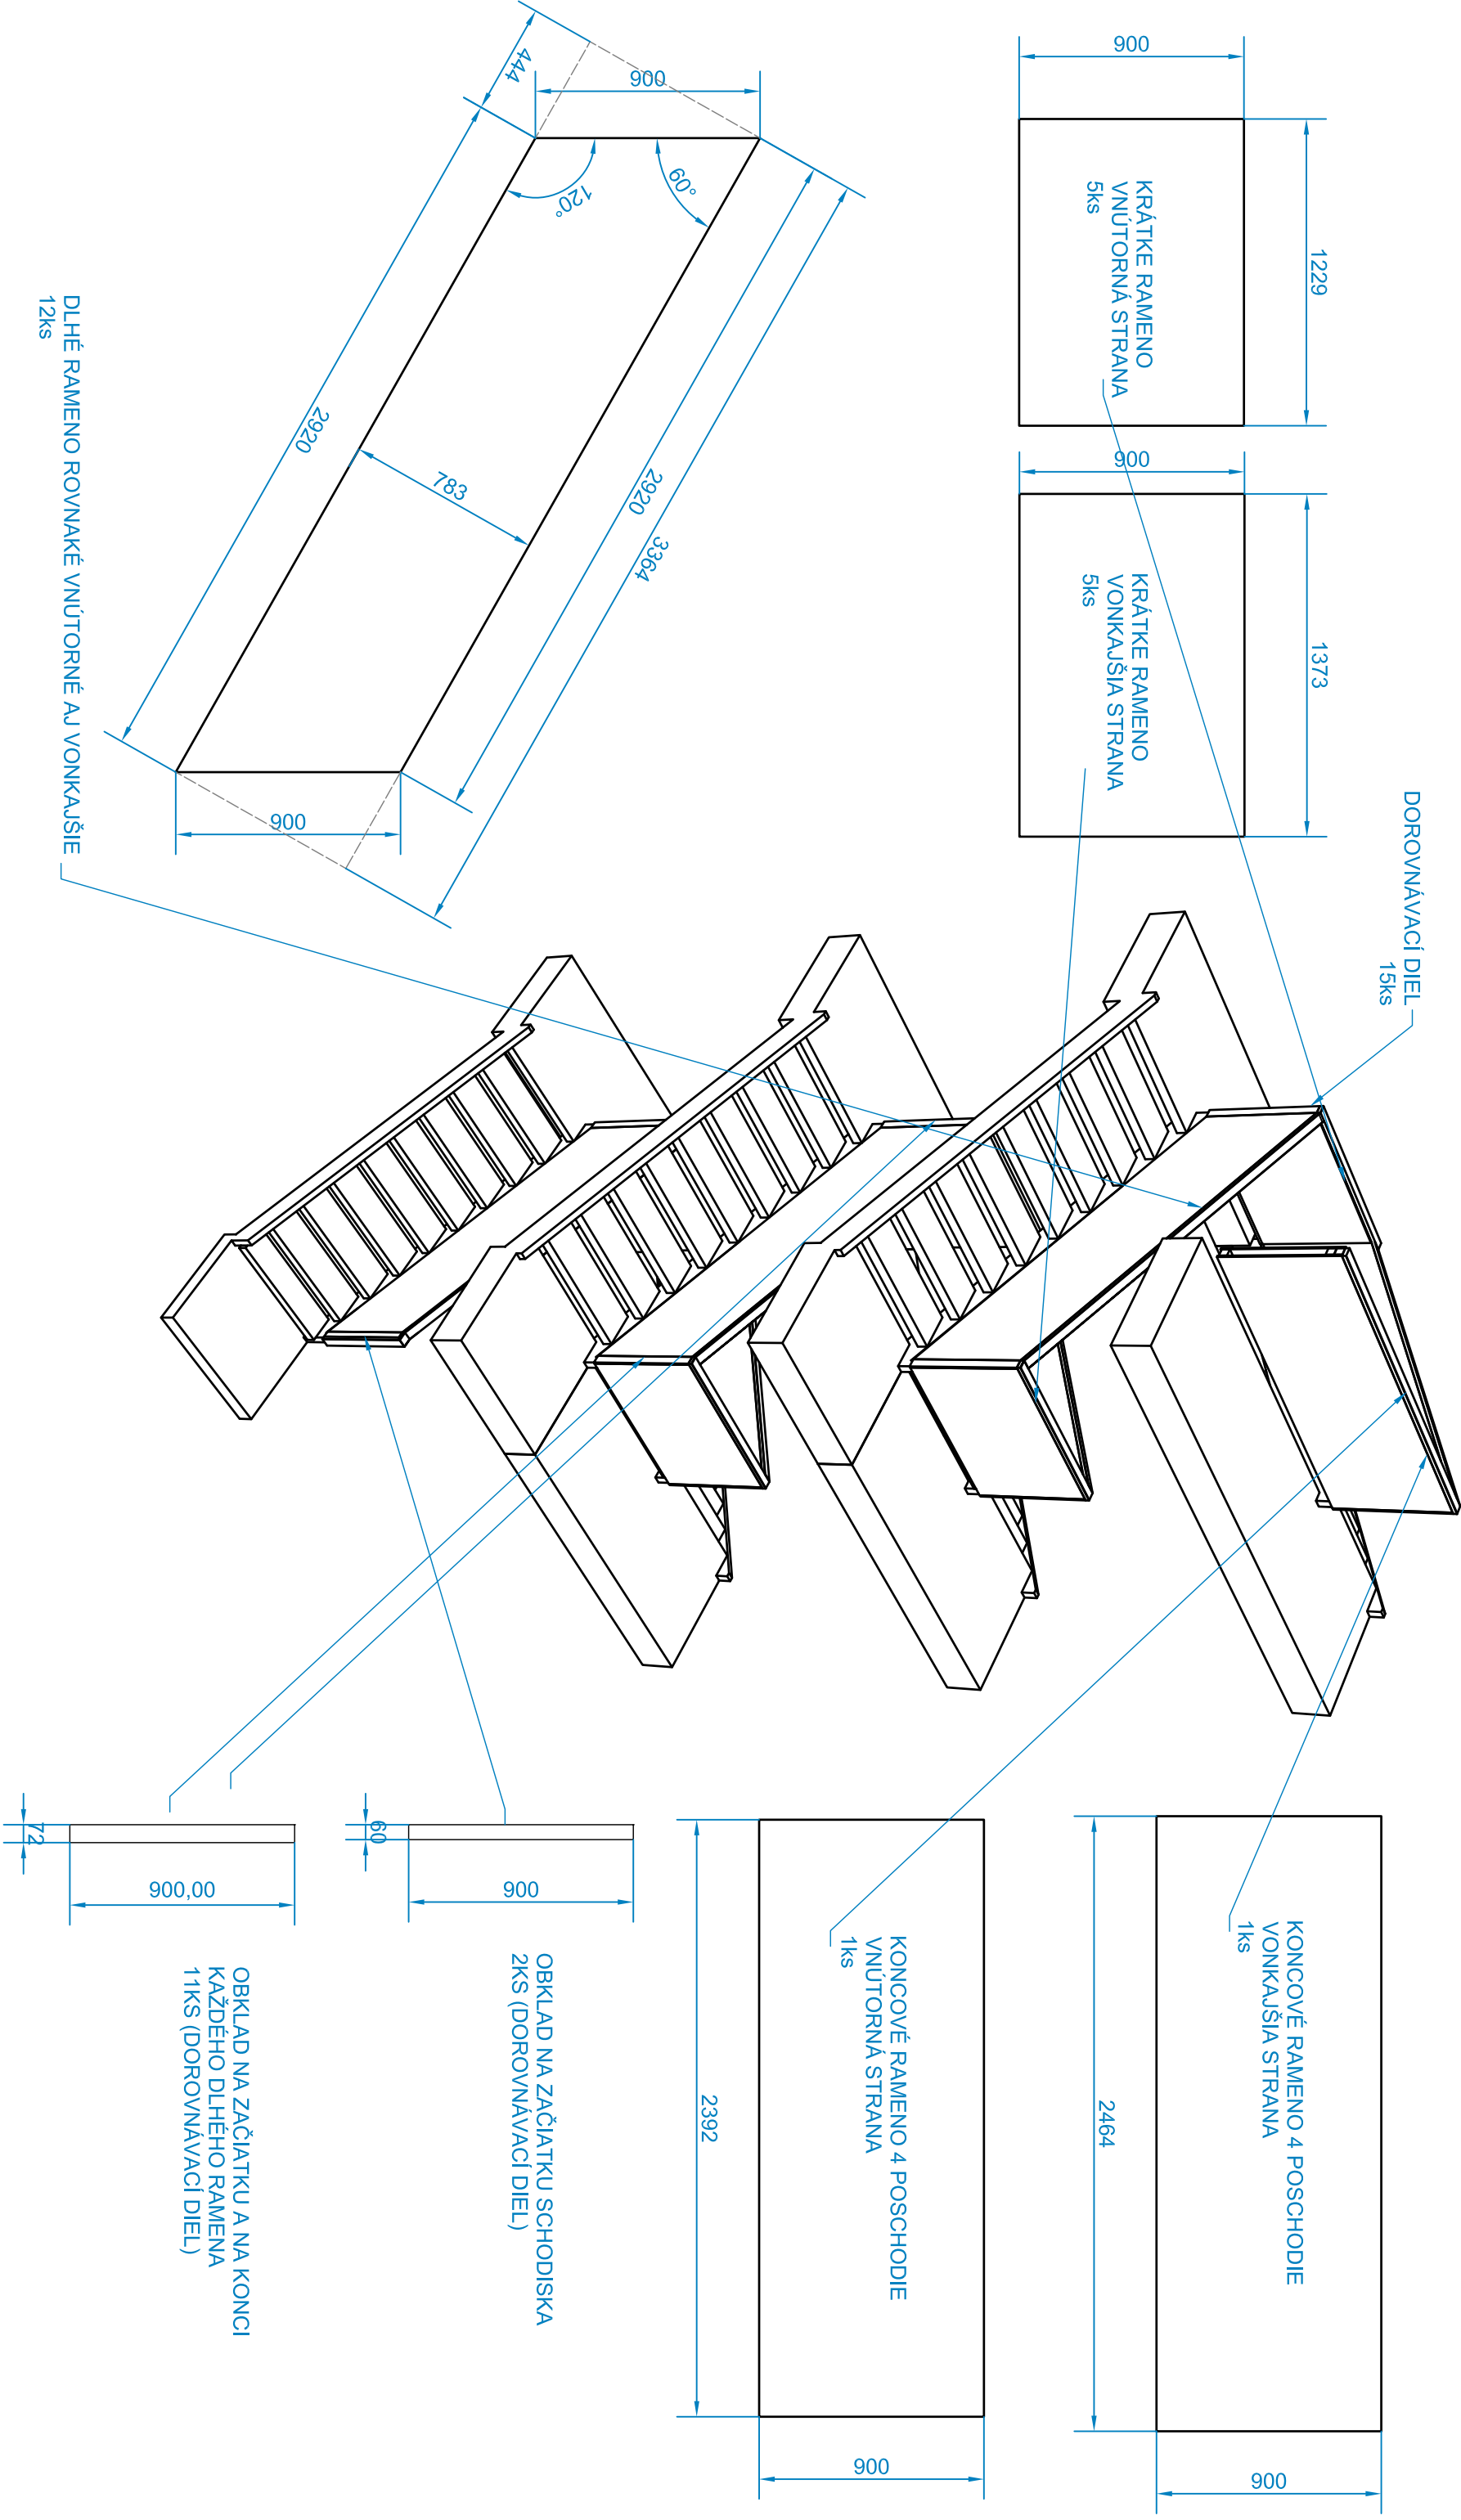

Výkres neslúži ako výrobná dokumentácia,
ale ako podklad na verejné obstarávanie!
Všetky rozmery nutné premerať na stavbe!

VYPRÁCOVAL		PROJEKT	DÁTUM
Mgr. art. Júlia Kaššerová, A+D.		Výmena nábytku na lžbači VŠML Štúra	16. 12. 2022
RISD		Mlýny - UK Bratislava, Blok M	
OBLOŽENIE SCHODISKA BLOK M			
jednotlivé dielce			
1	A3	KONII DF TU vo Zvolene T.G. Masaryka 24 Zvolen	
		Č. VÝKRESU	MIERKA
		1	1 : 25