

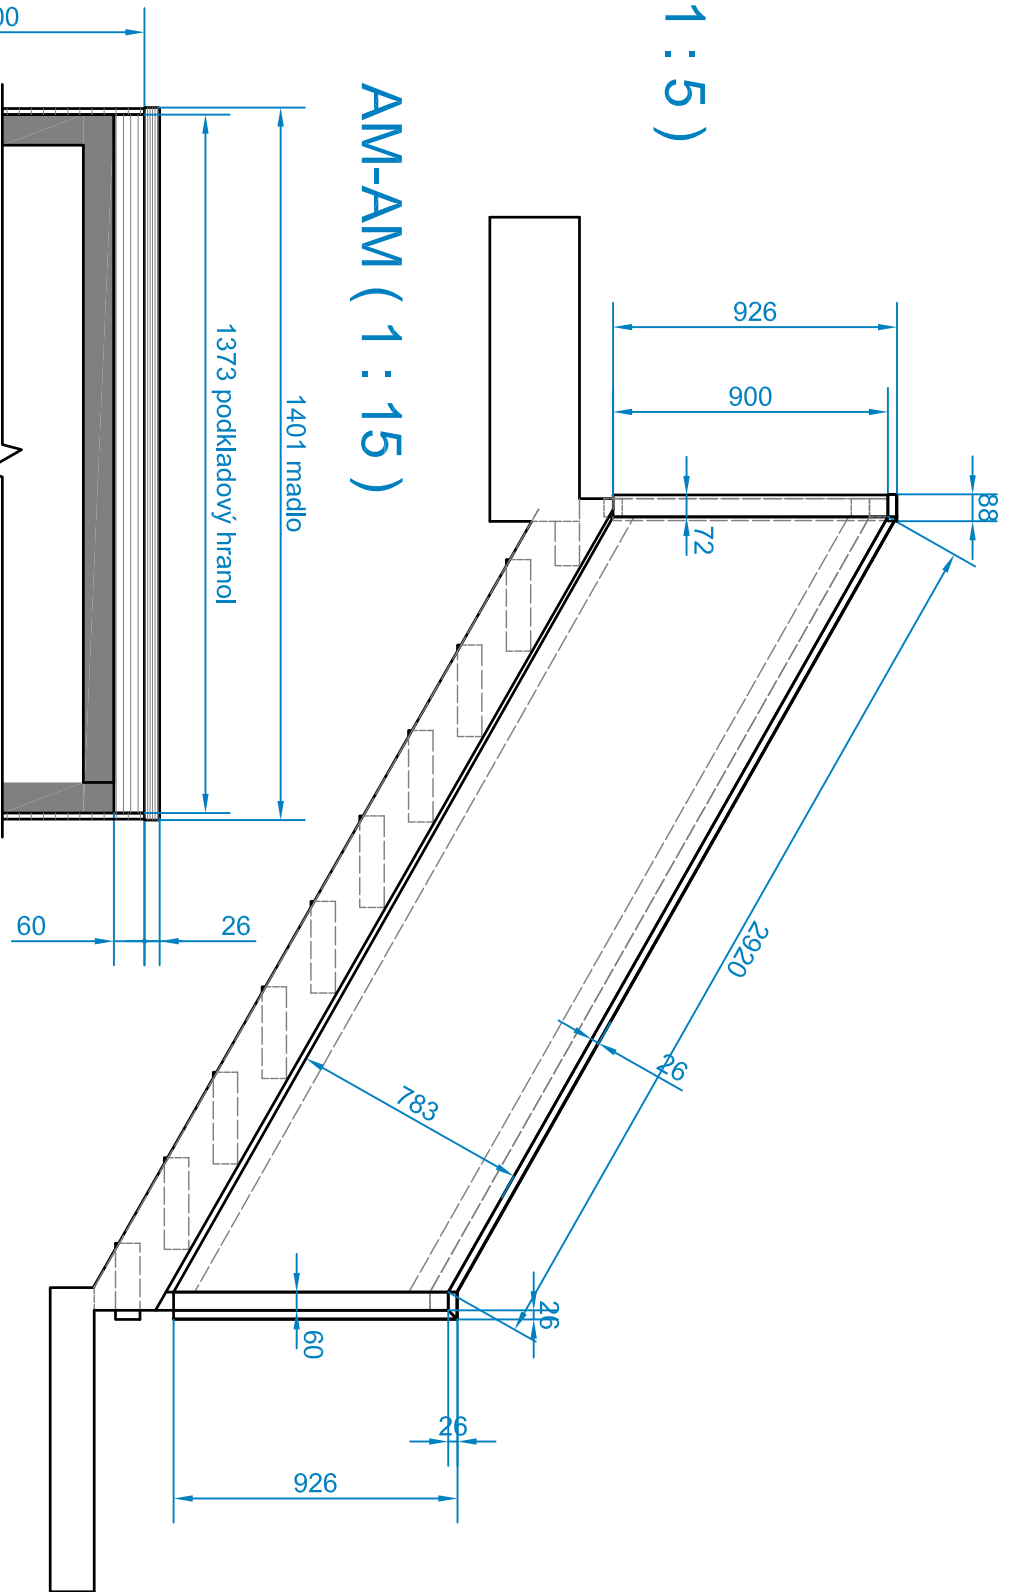


AP ( 1 : 5 )

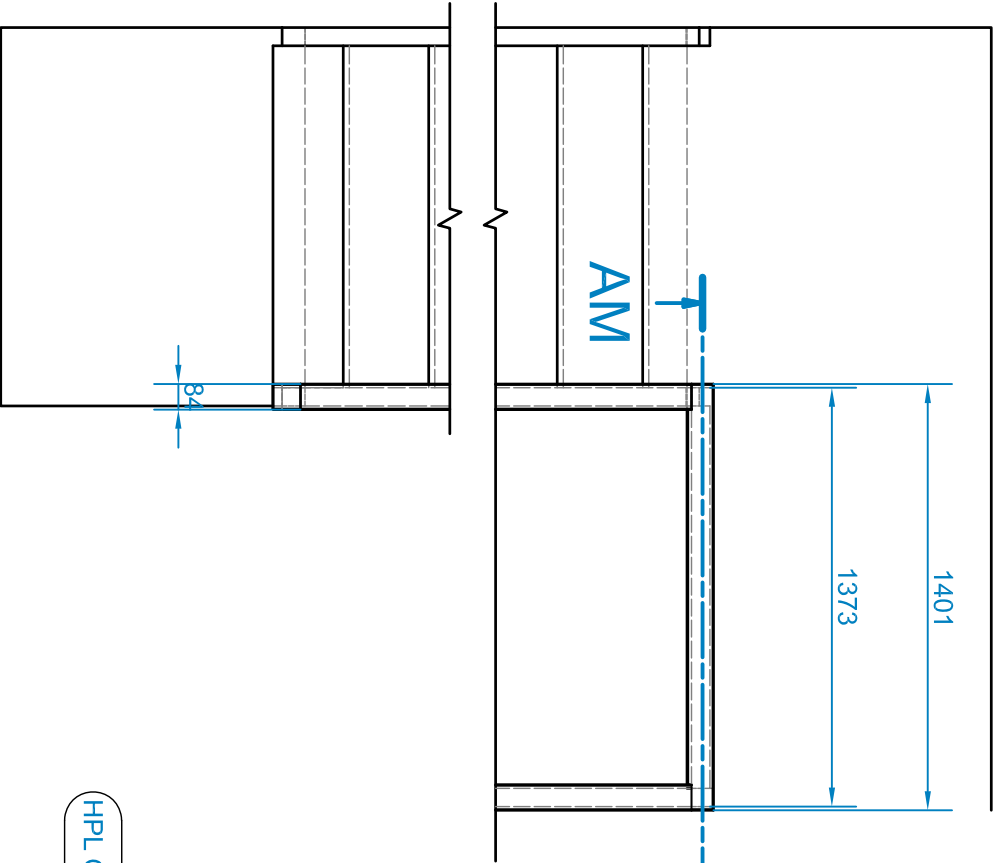



AM-AM ( 1 : 15 )

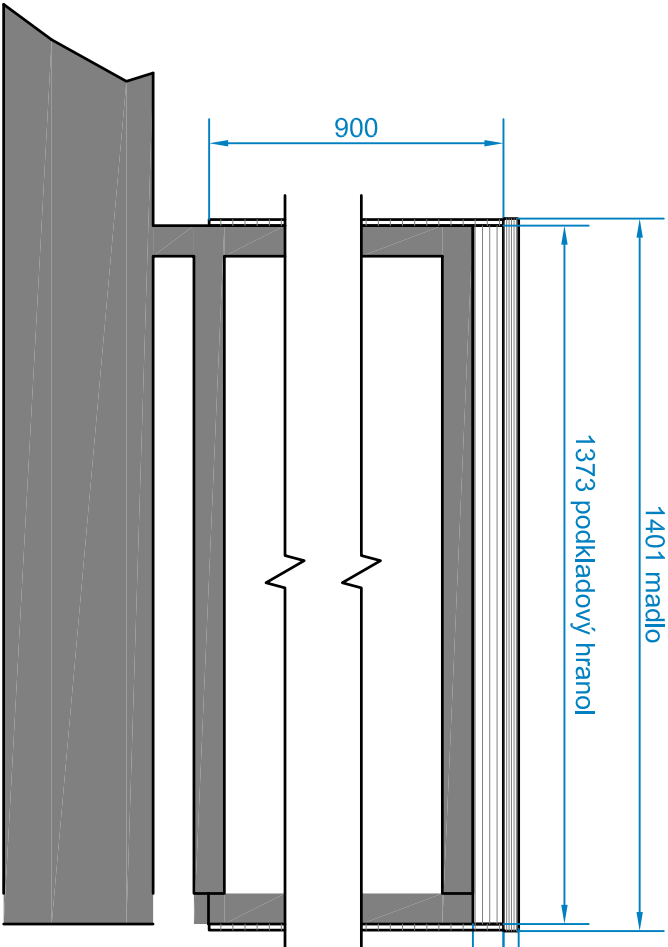

AM

AM

AP

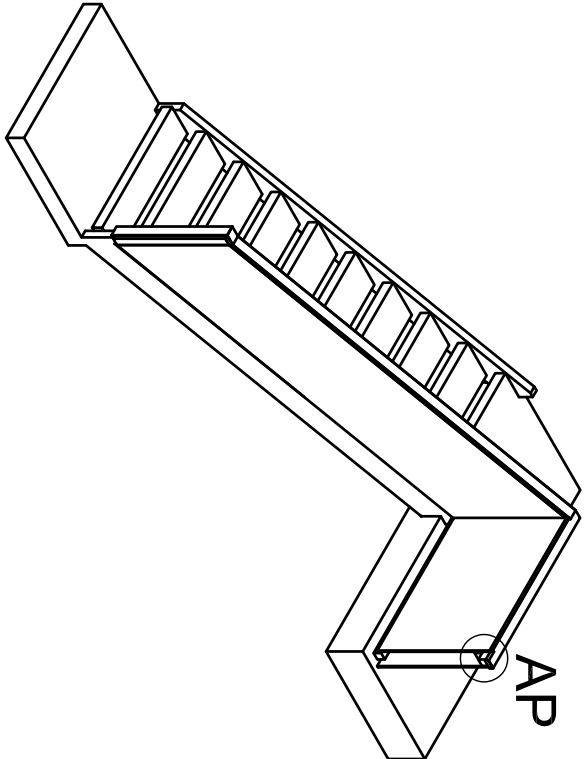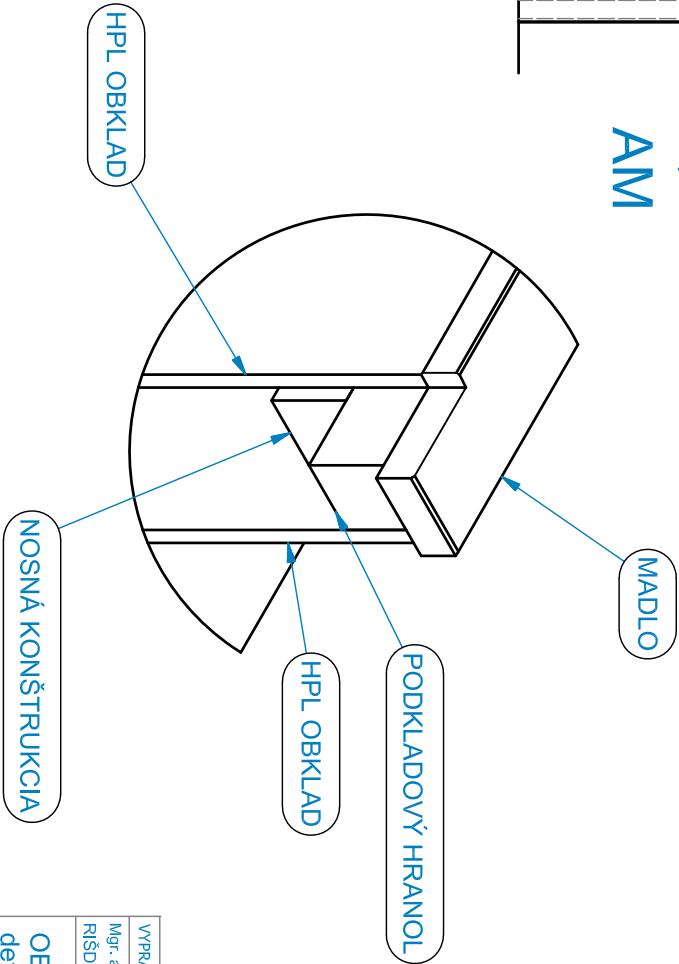

VYPRÁCOVAL	PROJEKT	DÁTUM	KONII DF TU vo Zvolene T.G. Masaryka 24 Zvolen	
Mgr. art. Júlia Kašierová, Arch. RISD	Výmena nábytku na izbačn VŠML Štúra Mlýny - UK Bratislava, Blok M	16. 12. 2022	Č. VYKRESU	MIERKA
OBLOŽENIE SCHODISKA BLOK M detaily madla			8	A3
				1 : 25