



FARBA POLIURETANOWA - MALOWANIE METODĄ NATRYSKU		
NAWIERZCHNIA NP. CONIPUR SP, WARSTWA UŻYT.- NATRYSK	0.3CM	
NAWIERZCHNIA NP. CONIPUR SP, WAR. NOŚNA BEZSPOINOWA	1CM	
PODBUDOWA BETONOWA C20/25 ZBROJONA WŁÓKNEM PCV	10CM	
ASFALT	4CM	
KRUSZYWO WAPIENNE 0 - 31.5 MM	20CM	
GRUNT RODZIMY		

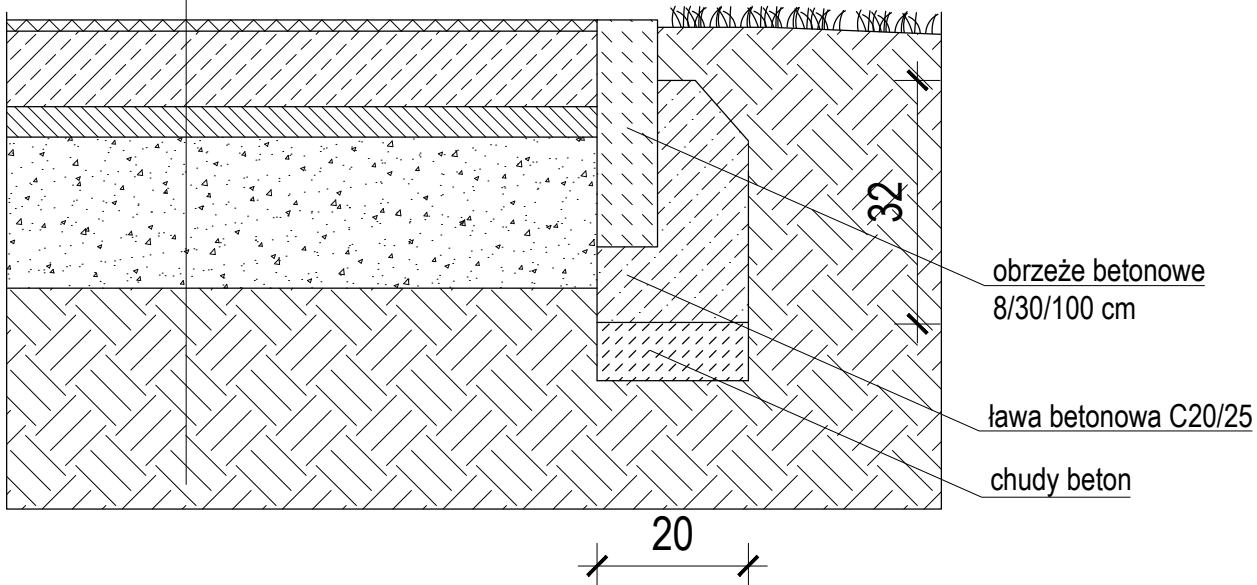


PRZEKRÓJ PRZEZ NAWIERZCHNIĘ KORTU / TRAWY - KRÓTSZE BOKI BOISKA

FARBA POLIURETANOWA - MALOWANIE METODĄ NATRYSKU		
NAWIERZCHNIA NP. CONIPUR SP, WARSTWA UŻYT.- NATRYSK	0.3CM	
NAWIERZCHNIA NP. CONIPUR SP, WAR. NOŚNA BEZSPOINOWA	1CM	
PODBUDOWA BETONOWA C20/25 ZBROJONA WŁÓKNEM PCV	10CM	
ASFALT	4CM	
KRUSZYWO WAPIENNE 0 - 31.5 MM	20CM	
GRUNT RODZIMY		

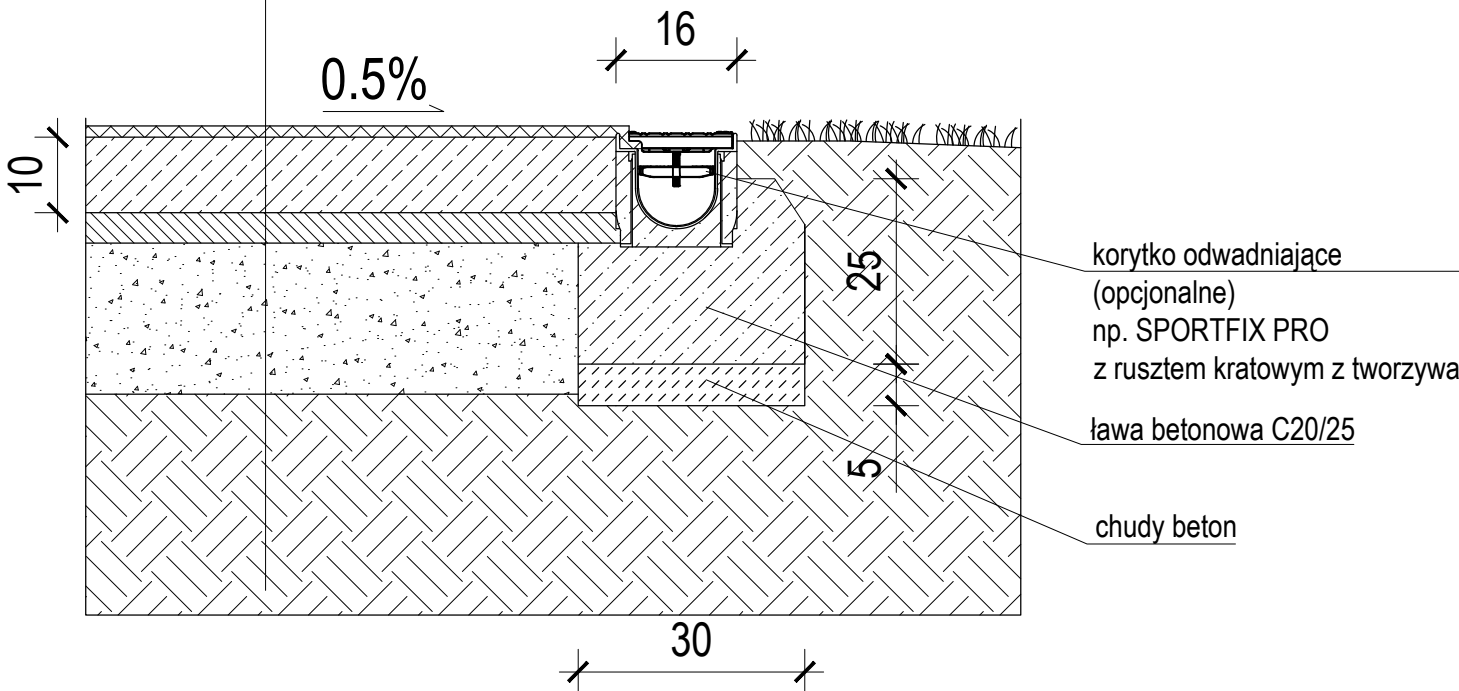

PRZEKRÓJ PRZEZ NAWIERZCHNIĘ KORTU / TRAWY - DŁUŻSZE BOKI BOISKA

BETONOWA KOSTKA BRUKOWA	8CM
PODSYPKA CEMENTOWO-PIASKOWA /1:4/	4CM
TŁUCZEŃ KAMIENNY LUB POSPÓŁKA	15CM
GRUNT RODZIMY	

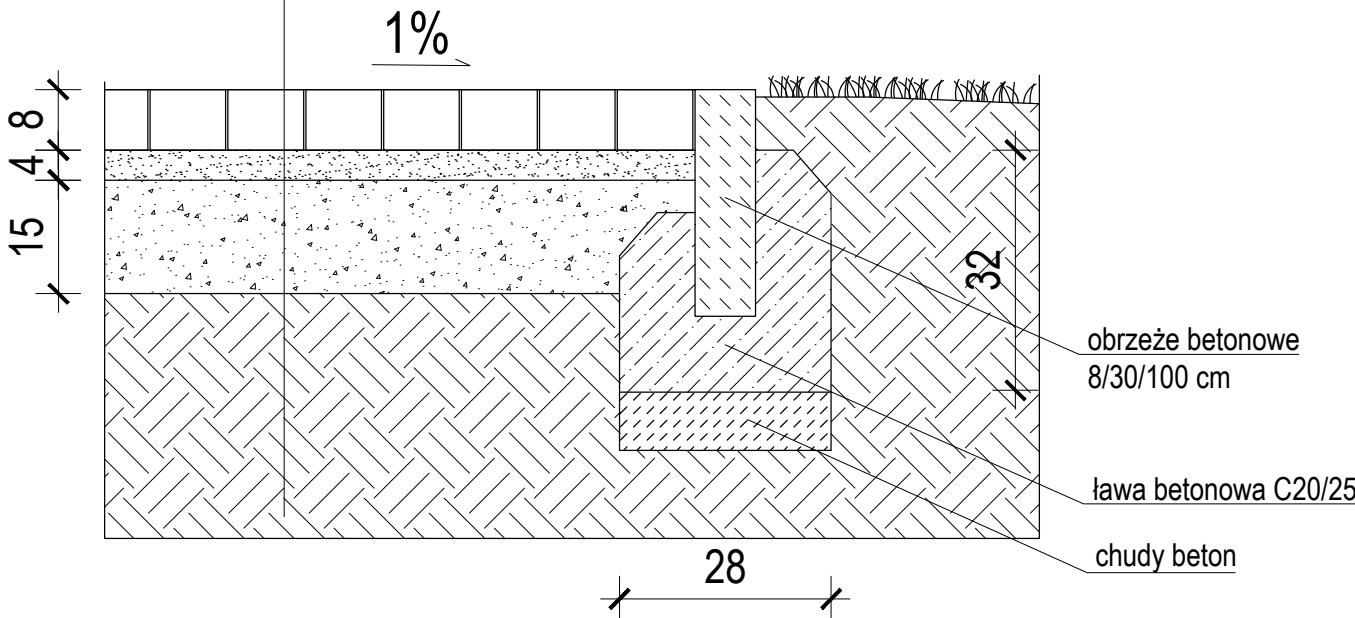

PRZEKRÓJ PRZEZ NAWIERZCHNIĘ DOJŚCIA DO KORTU - TRASA DROGA-FURTKA-KORT

UWAGI:
1. RYSUNEK NALEŻY ROZPATRYWAĆ ŁĄCZNIE Z OPISEM TECHNICZNYM, PROJEKTAMI KONSTRUKCJI I INSTALACJI A EWENTUALNE WĄTPLIWOŚCI WYJAŚNIĆ Z AUTORAMI.
2. WARIANT NAWIERZCHNI NR 2.

ZAKŁAD PROJEKTOWANIA I USŁUG INWESTYCYJNYCH WŁODZIMIERZ ŁOCHOCKI			A-05	
88-100 Paterek, ul. Leśna 35, tel. 601 88 24 68				
NAZWA INWESTYCJI		PRZEBUDOWA KORTU TENISOWEGO W ŁABISZYNIE		
RYSUNEK		PRZEKROJE NAWIERZCHNI		
INWESTOR		GMINA ŁABISZYN, UL. PLAC 1000-LECIA 1, 89-210 ŁABISZYN		
ADRES OBIEKTU		89-210 ŁABISZYN, UL. ŻNIŃSKA, DZ. NR 867, OBR. ŁABISZYN		
PROJEKTANT ARCHITEKTURA I KONSTR.				
OPRACOWAŁ ARCHITEKTURA		mgr inż. arch. Robert Łochocki		
SKALA 1 : 10		DATA Kwiecień - 2019	FAZA	PB