




POZDĹŽNY PROFIL

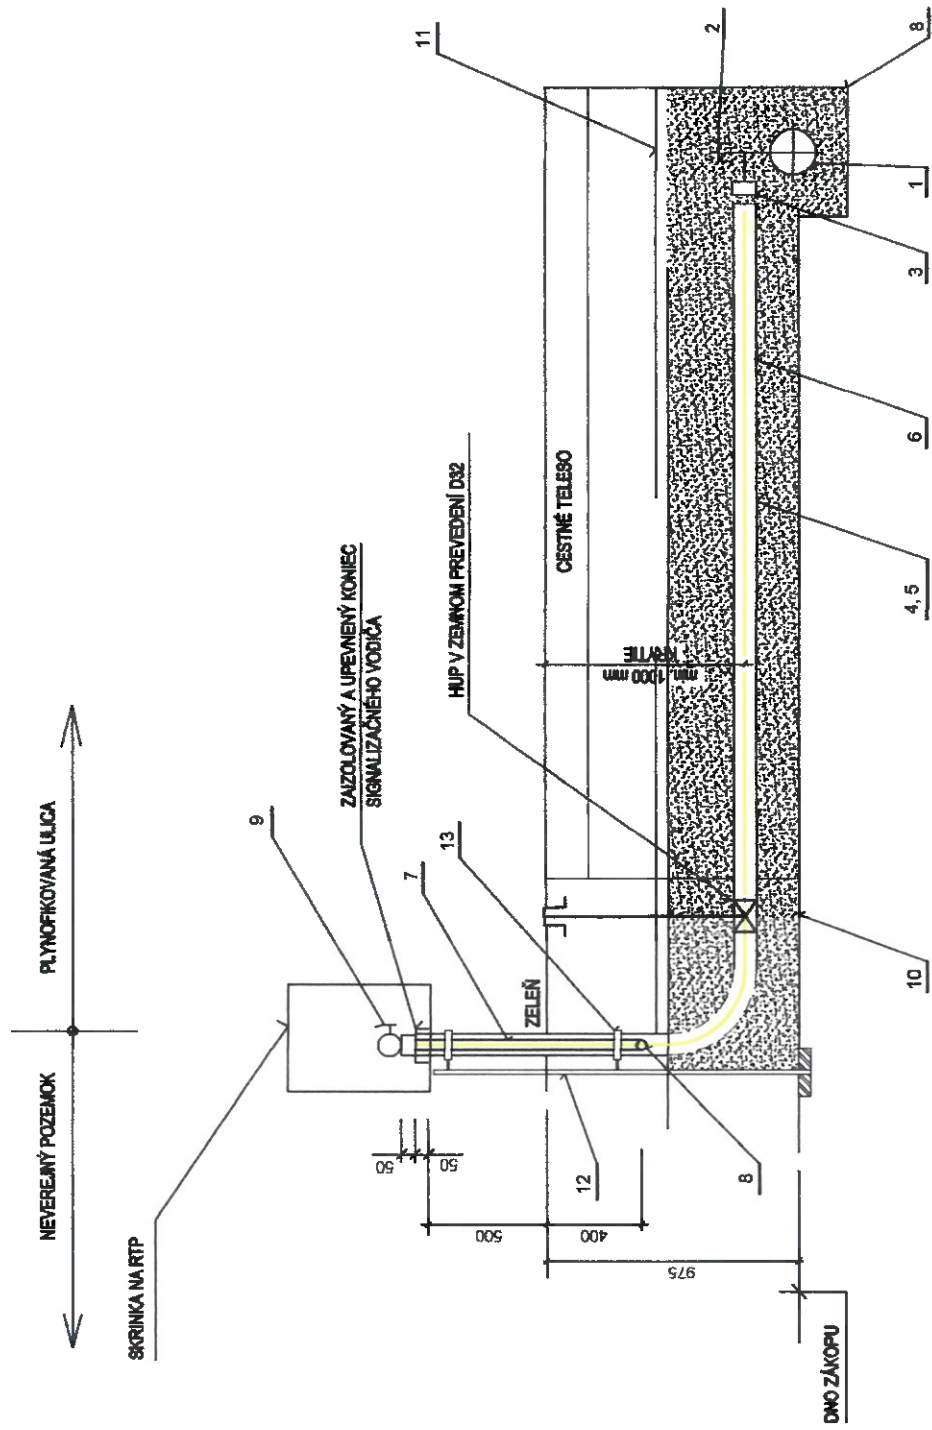

ULOŽENIE POTRUBIA

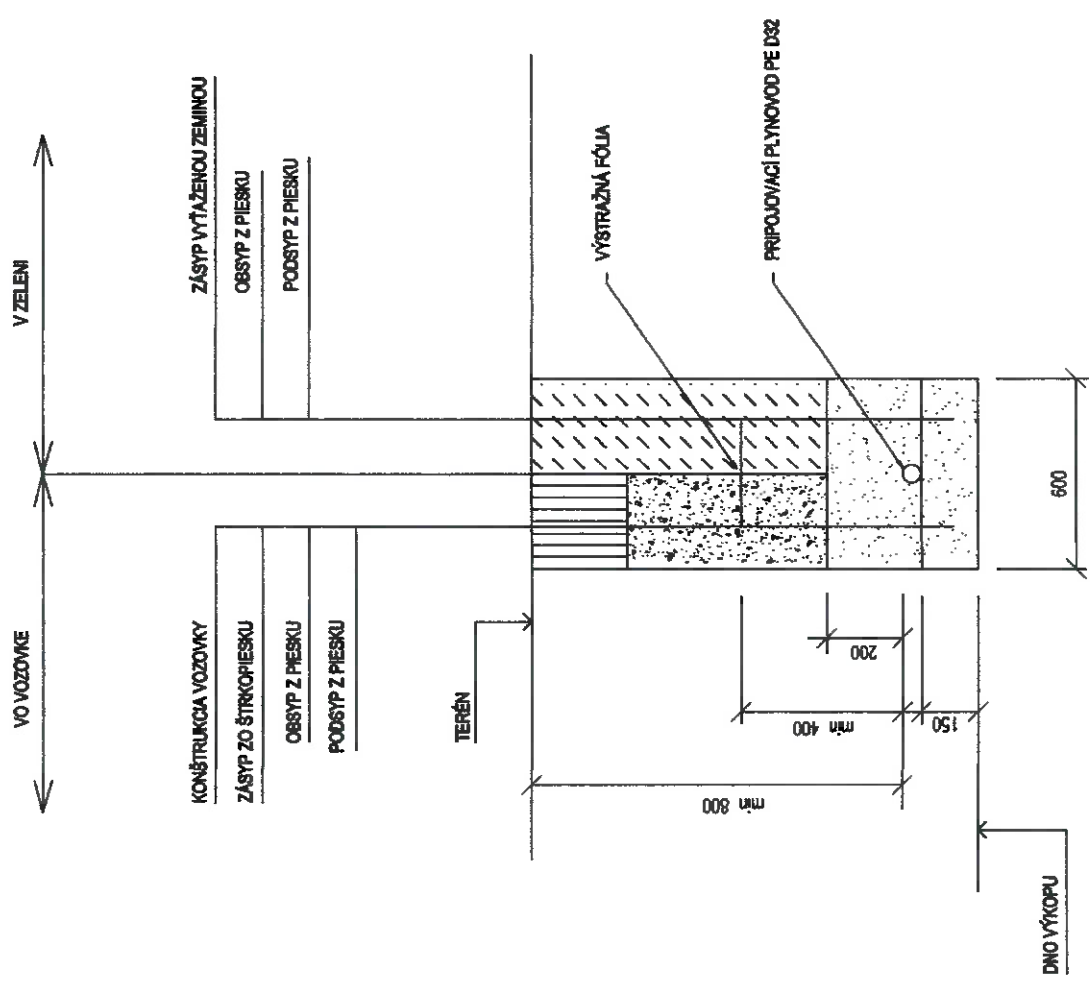

LEGENDA		
POZ.	NÁZOV	ROZMER
1	Distribučný plynovod - PE	D 80
2	T - kus prípojkový DAA	D 80 / D 32
3	Presuvná objímka PE 100	D 32
4	Prípojovací plynovod - rúra PE 100 SDR11/RC	D 32
5	Signalizačný vodič CE	4 mm <sup>2</sup>
6	Rúra flexibilná neperforovaná z PE	DN 60
7	Rúra ochranná z ocele	DN 40 d. 850 mm
8	Ochranný prstenec z plastu	D 32
9	Uzáver guľový s prechodkou PE/kov	D 32 / DN 25
10	Podsyp resp. obsyp z piesku zhutnený	
11	Fólia výstražná žltá POZOR PLYN	Šírka mín. 300 mm
12	Ocelová rúra v betónovom základe	DN 20
13	Objímka na uchytenie LARF	DN 40

Zod. projektant:	Vypracoval/Kreslil:	 <b>PRIPOJKY.info</b> office@pripojky.info	Formát:	A3
Lukáš Podolský	Mgr. Alena Podolská		Dátum:	04/2023
ID:	447	0915 768 953	Mierka:	-
Investor:	SANCTA s.r.o.		Názov stavby:	STL PRÍPOJOVACÍ PLYNOVOD
Miesto stavby:	Lechnica, Lechnica 99, (okr. Kežmarok), k.ú. Lechnica, parc. č. 352		Druh výkresu:	Pozdĺžny profil, uloženie potrubia
Číslo výkresu:	P - 04			