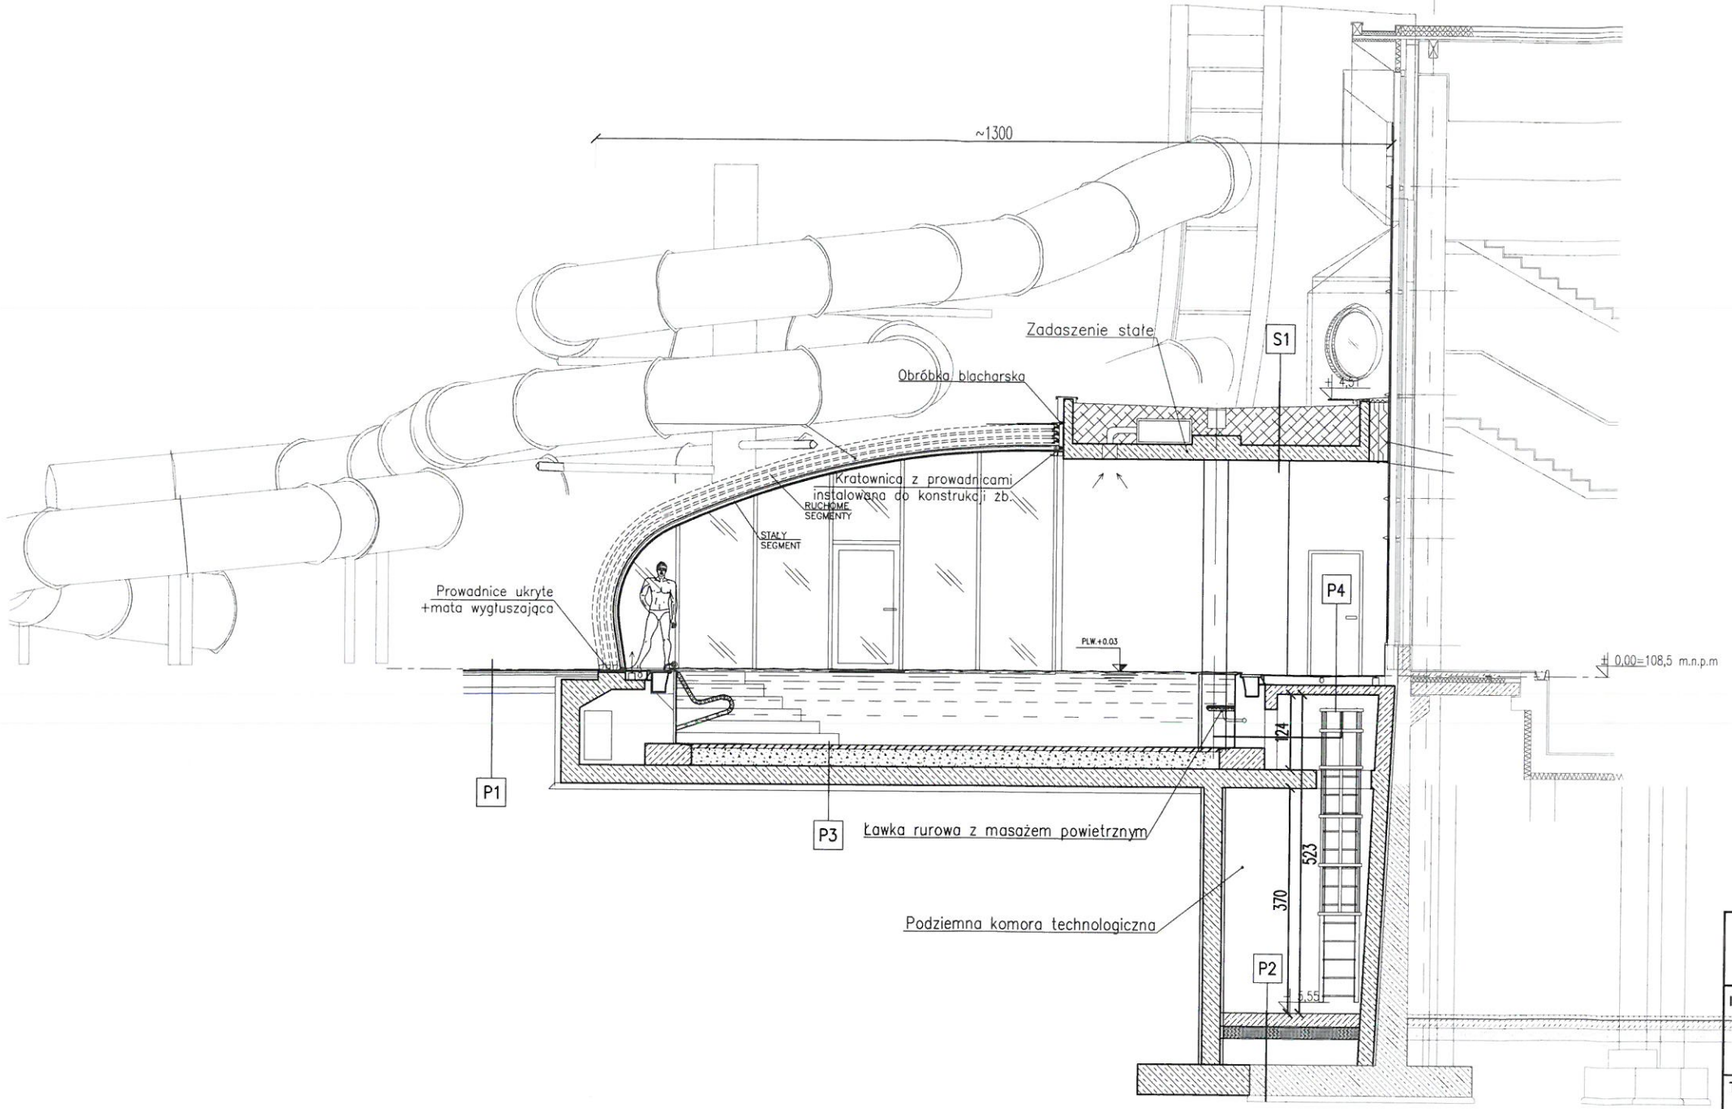

PAWEŁ TIEPŁOW - PRACOWNIA PROJEKTOWA

ul. Osowska 27 m.5, 04-302 Warszawa, www.tieplow.com
kom.pracownia 662-114-245, pracownia@tieplow.com

Inwestor:
Mokotowska Fundacja Warszawianka - Wodny Park
ul. Merliniego 4, 02-511 Warszawa

Temat:
Rozbudowa kompleksu basenowo-rekreacyjnego Mokotowska Fundacja "Warszawianka - WodnyPark"
dz.3,4/8 obręb 1-02-10, położonych przy
ul. Merliniego 4 w Warszawie

Projektant: nr upr. St-884/87 arch. Paweł Tiepłow	Podpis:
Sprawdzający: nr upr. UAN 8346/24/85 arch. Anna Jando-Roztoczyńska	Podpis:
Współpraca: inż.arch.Aleksander Tiepłow mgr inż.arch.Elżbieta Protaziuk	Podpis:

Branża:	Faza:	Data:
Architektura	Projekt Wykonawczy	08.2021r.

Nazwa rysunku:
Przekrój A-A

Skala: 1:100

Nr rysunku: A-5