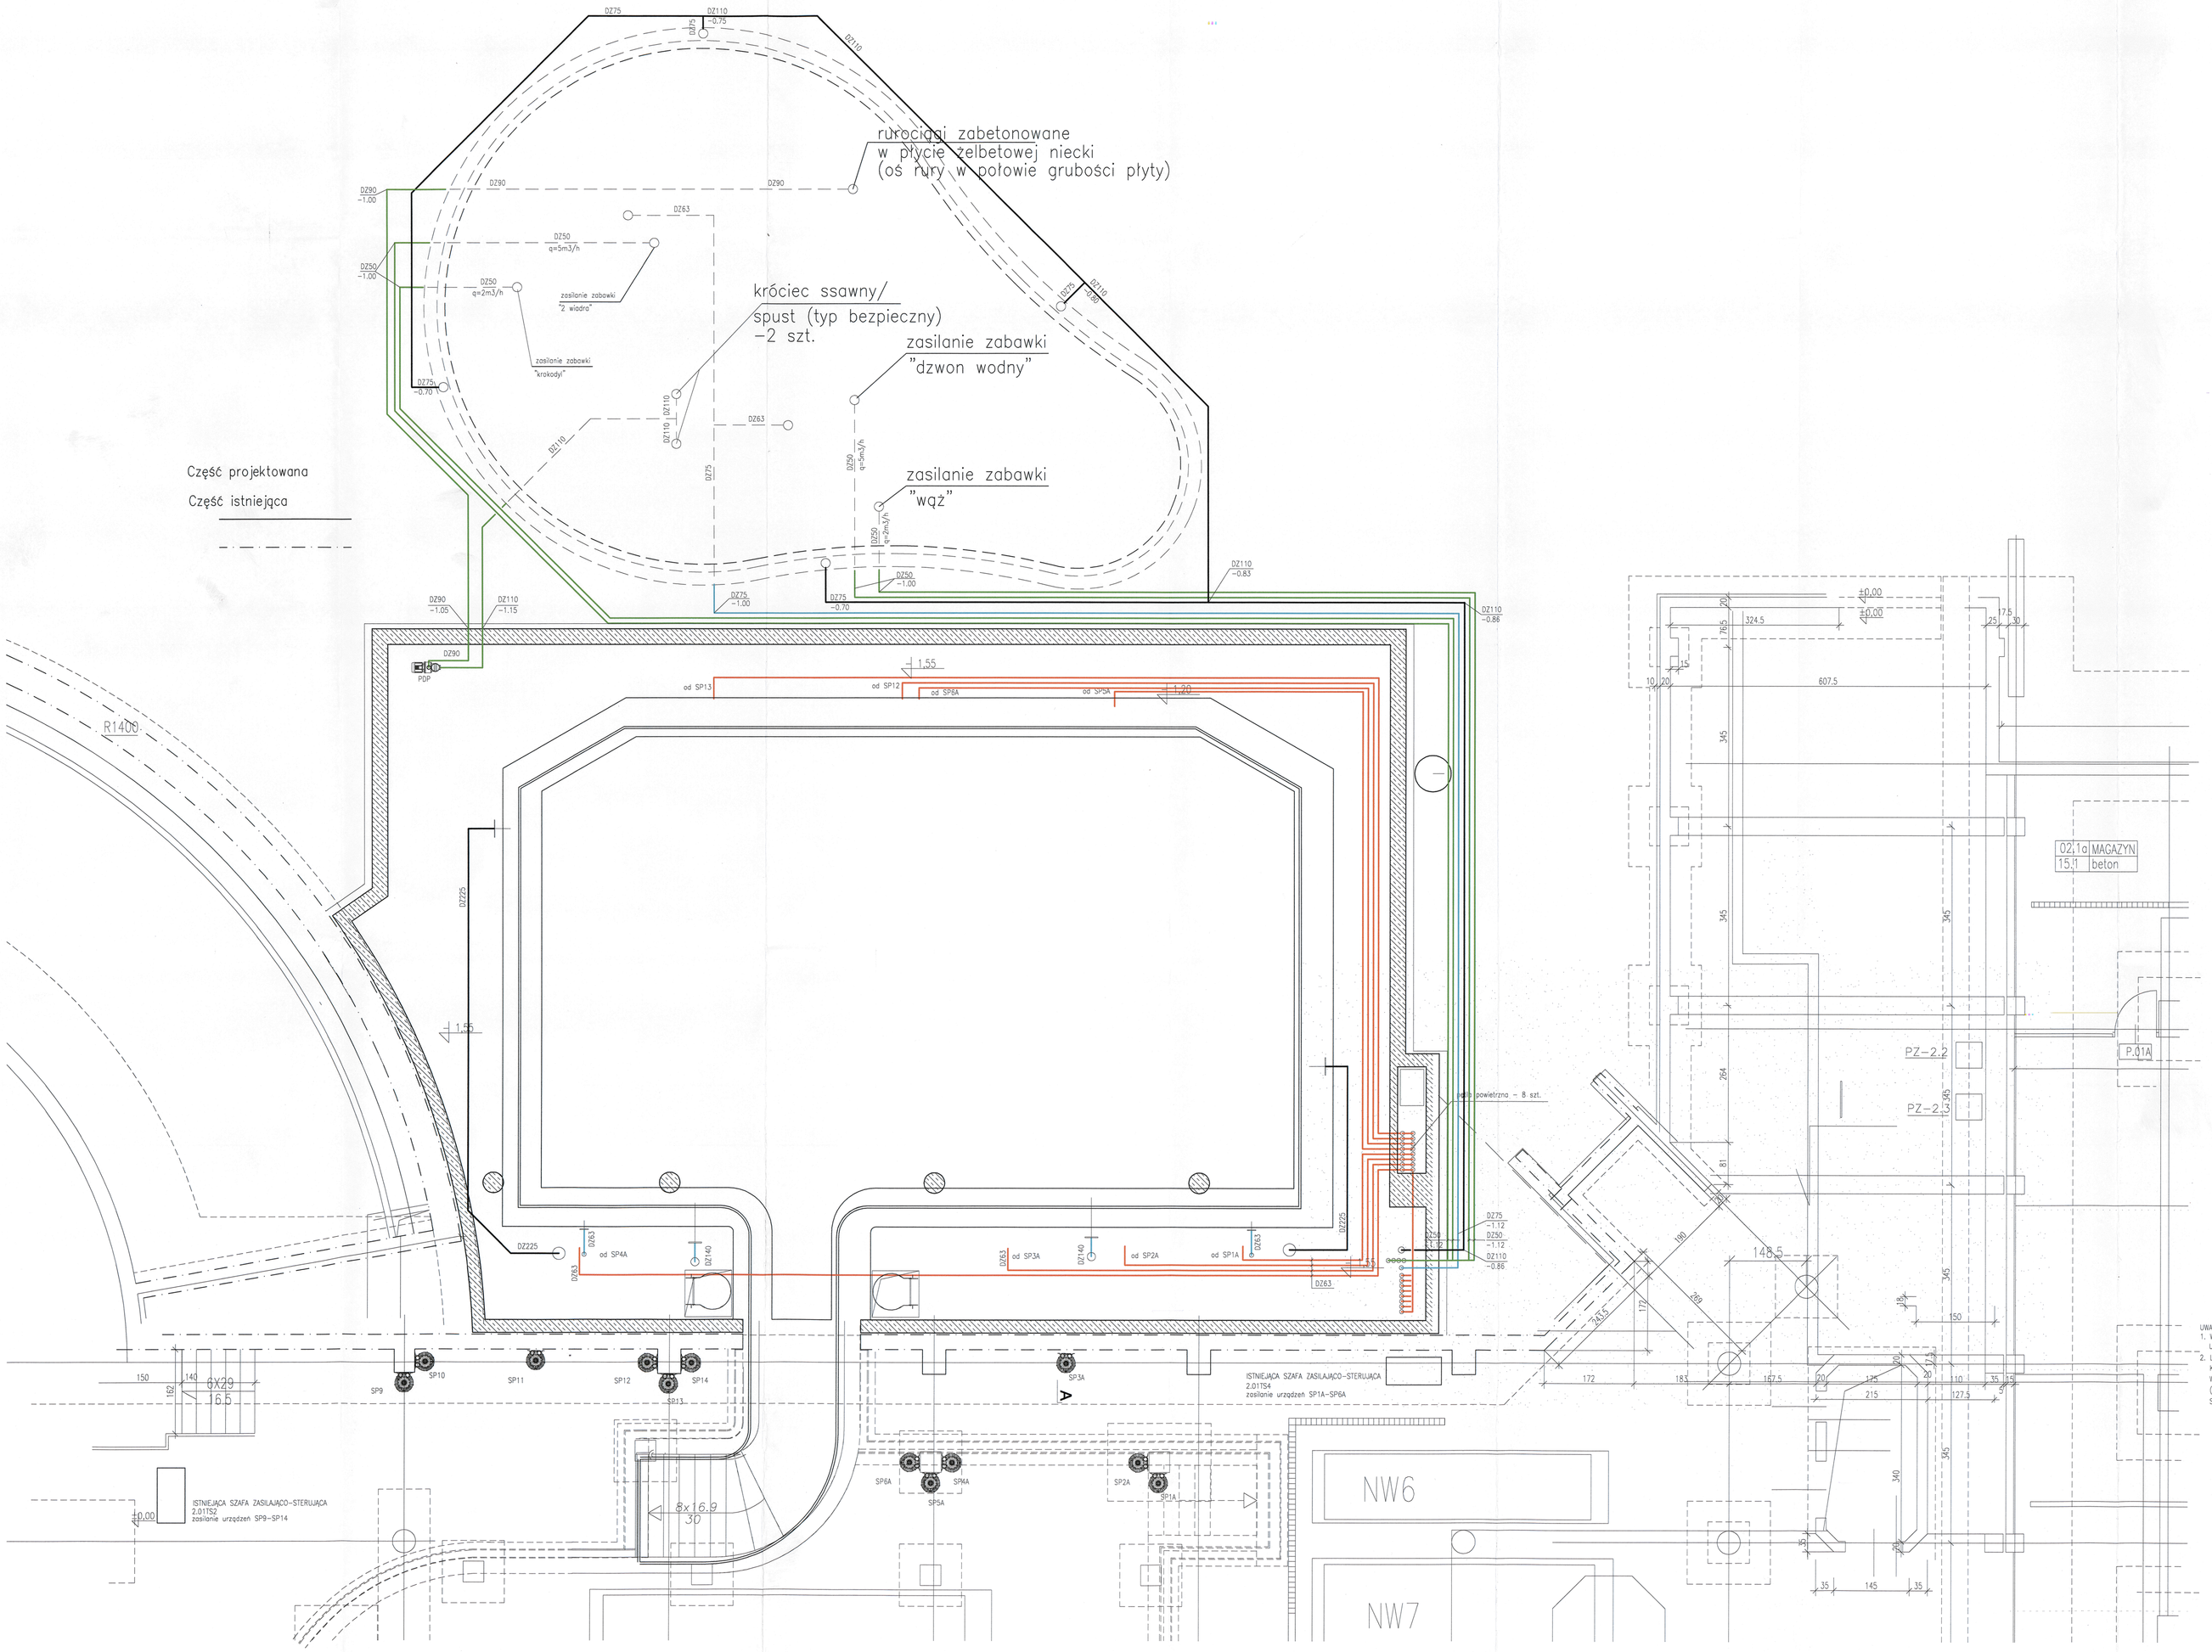

UWAGI:
1. W RAMACH REALIZACJI NINIEJSZEGO ZADANIA WYKORZYSTANE ZOSTANĄ URZĄDZENIA ISTNIEJĄCYCH INSTALACJI.
2. LOKALIZACJĘ ISTNIEJĄCYCH URZĄDZEŃ NALEŻY POZOSTAWIĆ BEZ ZMIAN, KORYGUJĄC W RAMACH N.A. MIEJSCA ZAMONTOWANIA URZĄDZEŃ W PRZYPADKU ROZBIEŻNOŚCI STANU ISTNIEJĄCEGO Z NINIEJSZĄ DOKUMENTACJĄ (SZAFY ELEKTRYCZNE: 2.01TS2, 2.01TS4 ORAZ DMUCHAWY: SP1A DO SP6A, SP13, SP14).

PAWEŁ TIEPŁOW - PRACOWNIA PROJEKTOWA
ul. Osowska 27 m.5, 04-302 Warszawa, www.tieplow.com
kom.pracownia 692-114-245, pracownia@tieplow.com

Inwestor:
Mokotowska Fundacja Warszawianka - Wodny Park
ul. Merliniego 4, 02-011 Warszawa

Temat:
Rozbudowa kompleksu basenowo-rekreacyjnego Mokotowska Fundacja "Warszawianka - WodnyPark"
dla 3.4/6 obwód 1-02-10, południowych pny
ul. Merliniego 4 w Warszawie

Projektant: nr uprr. 91-354/76 mgr inż. Marek Zieliński		Podpis:
Sprawdzający: nr upr. GF-III-45/26/77 inż. Kazimierz Lisek		Podpis:
Opracowanie: mgr inż. Artur Chomiczewski		Podpis:
Branża: Technologia basenowa	Faza: Projekt techniczno-wykonawczy	Data: 08.2021r.
Nazwa rysunku: RZUT INSTALACJI, RZUT PODZIEMIA TECHNICZNEGO POZIOM -1.55		Skala: ---
		Nr rysunku: TBA-3