


DW541-odc. 1

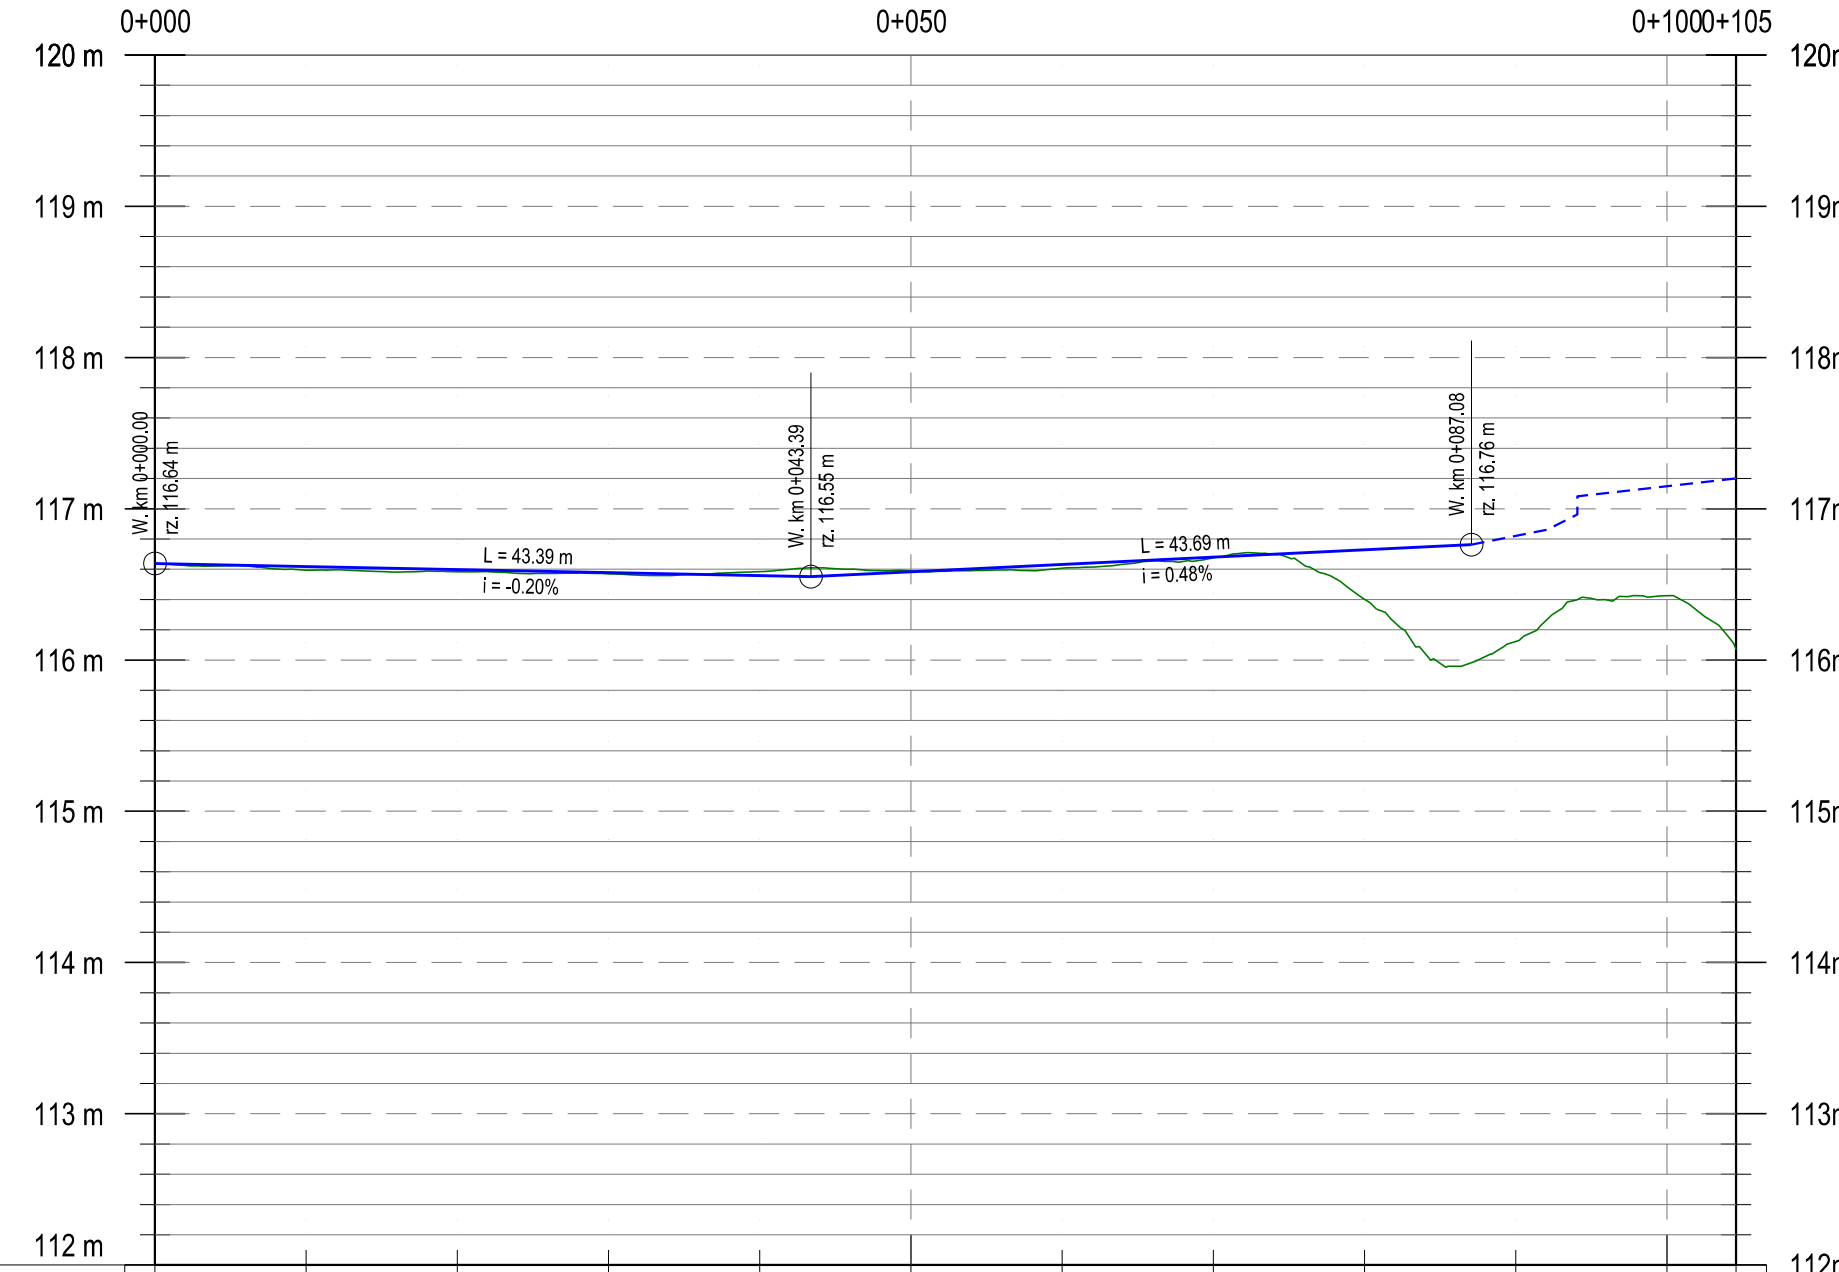

Rzędne niwelety:	116.64	116.62	116.60	116.59	116.56	116.53	116.63	116.68	116.73		
Rzędne terenu:	116.64	116.59	116.59	116.57	116.58	116.59	116.61	116.68	116.40	116.12	116.43
Wykop:					0.02	0.01					
Nasyp:		0.03	0.02	0.01			0.02		0.33		
Trasa w planie:	L=16.11m R=1000.00 m L=67.72 L=20.75m										
Trasa w profilu:	L=43.39 m i=-0.20% L=43.69 m i=0.48%										
Pikietaż:	0+000.00	0+020.00	0+040.00	0+060.00	0+080.00	0+100.00	0+104.59				

DW541-odc.2




Rzędne niwelety:			116.55	116.51	116.47	116.42	116.38	116.34	116.33	116.36	116.40	116.43	116.47	116.50	116.53	116.57	116.60	116.64	116.67	116.71	116.74	116.77	116.74	116.69	116.64	116.59	116.53	116.51			
Rzędne terenu:	116.07	116.29	116.55	116.29	116.27	116.14	116.27	116.30	116.33	116.42	116.45	116.47	116.47	116.50	116.53	116.57	116.56	116.59	116.66	116.67	116.71	116.71	116.74	116.73	116.72	116.67	116.67	116.62	116.49	116.49	
Wykop:																															
Nasyp:				0.22	0.20	0.28	0.11	0.04																							
Trasa w planie:	L=28.86m R=300.00 m L=66.50 A=100.00 Ls 33.33 RL 10000.00 L=19.12m A=175.00 Ls 61.25 RL 30625.00 L=27.99 R=500.00 m L=57.40m																														
Trasa w profilu:	L=57.59 m i=-0.44% L=137.19 m i=0.34% L=53.73 m i=-0.53% L=10.95 m i=0.36%																														
Pikietaż:	0+000.00	0+020.00	0+040.00	0+060.00	0+080.00	0+100.00	0+120.00	0+140.00	0+160.00	0+180.00	0+200.00	0+220.00	0+240.00	0+260.00	0+280.00	0+294.46															

Jednostka projektowa:
Rafał Jakubicki
ul. Mandarynki 4/30
02-796 Warszawa
e-mail: rafal.jakubicki@gmail.com
tel.: 502 709 556

Biurowisko i adres do korespondencji:
ul. Mandarynki 4/30
02-796 Warszawa
e-mail: rafal.jakubicki@gmail.com
tel.: 502 709 556

Nazwa inwestora:
Mazowsze
serce Polski
Zarząd Województwa Mazowieckiego
ul. Jagiellońska 26
03-719 Warszawa
reprezentowany przez
Mazowiecki Zarząd Dróg Wojewódzkich w Warszawie
Ul. Mazowiecka 14
00-048 Warszawa

Zamawiający:

Gmina Rościszewo
ul. Armii Krajowej 1
09-204 Rościszewo

Nazwa inwestycji:
Budowa obwodnicy m. Rościszewo w ciągu drogi wojewódzkiej nr 541, powiat sierpecki, województwo mazowieckie

Faza: KONCEPCJA PROGRAMOWA				
Specjalność:	Funkcja:	Imię i Nazwisko:	Nr upr.:	Podpis:
drogowa	Projektant	mgr inż. Rafał Jakubicki	MAZ/0038/POOD/13	
Nazwa rysunku: Profil podłużny	Nr rysunku: 2021-04-K-N-001-01		Nr projektu: 2021-04	
Data: 12.2021		Skala: 1:500/50		Nr rewizji: ---