




DP3737W

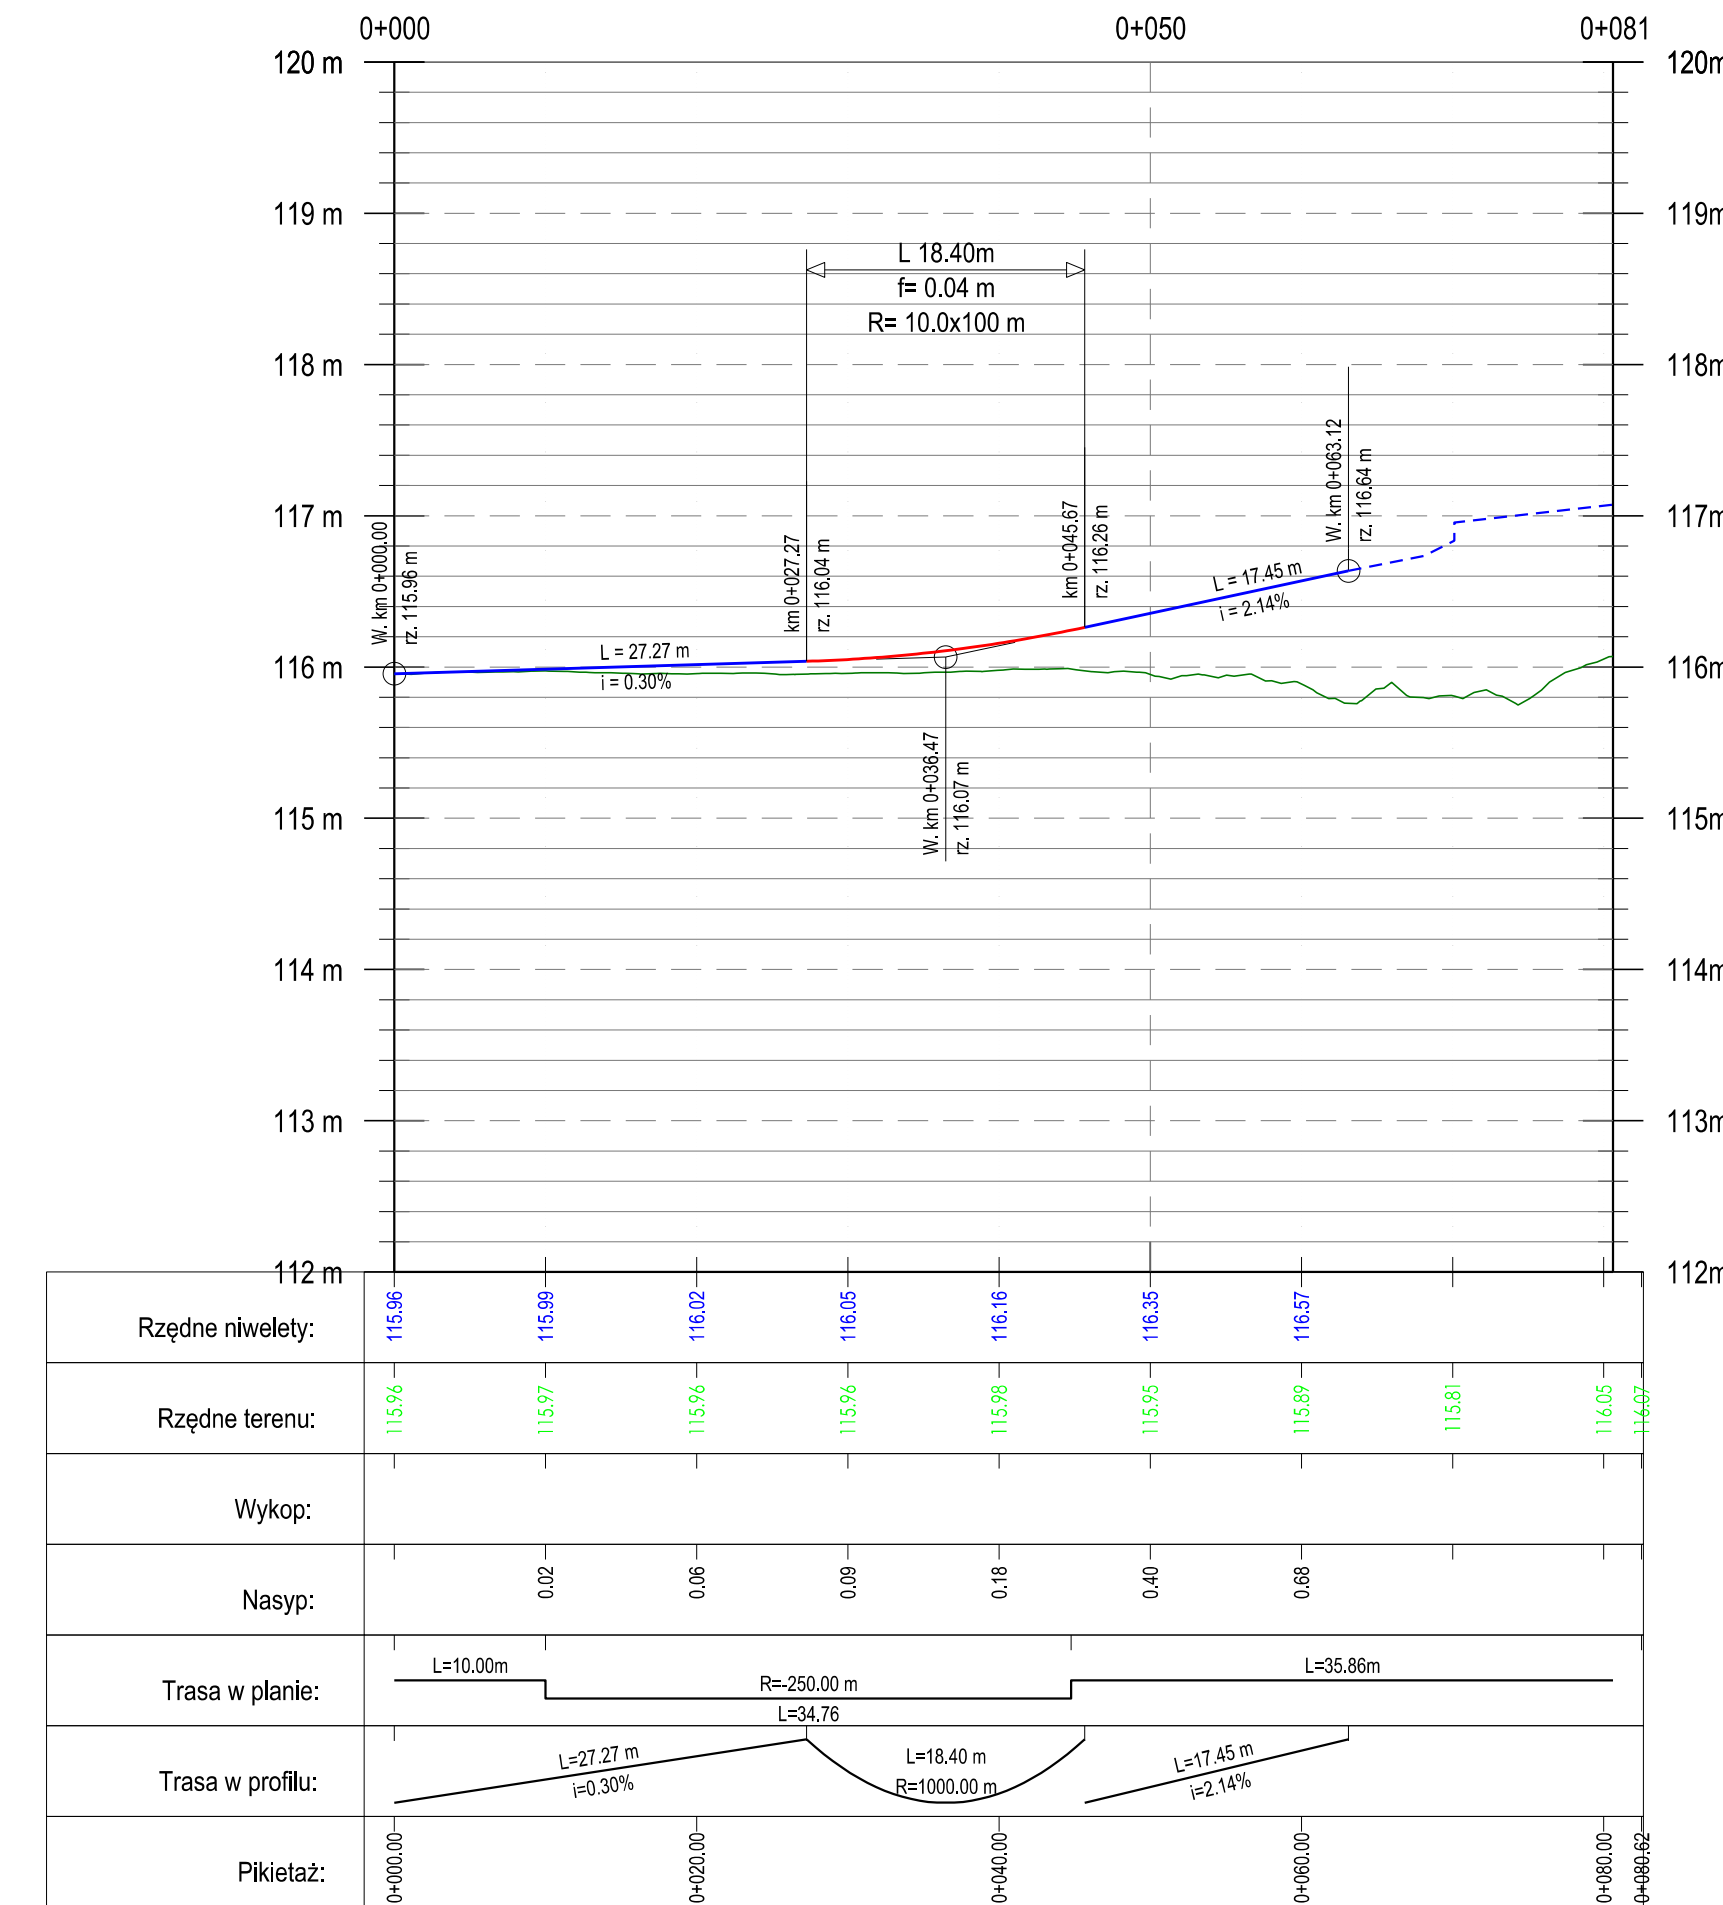


DW541 ISTN-N

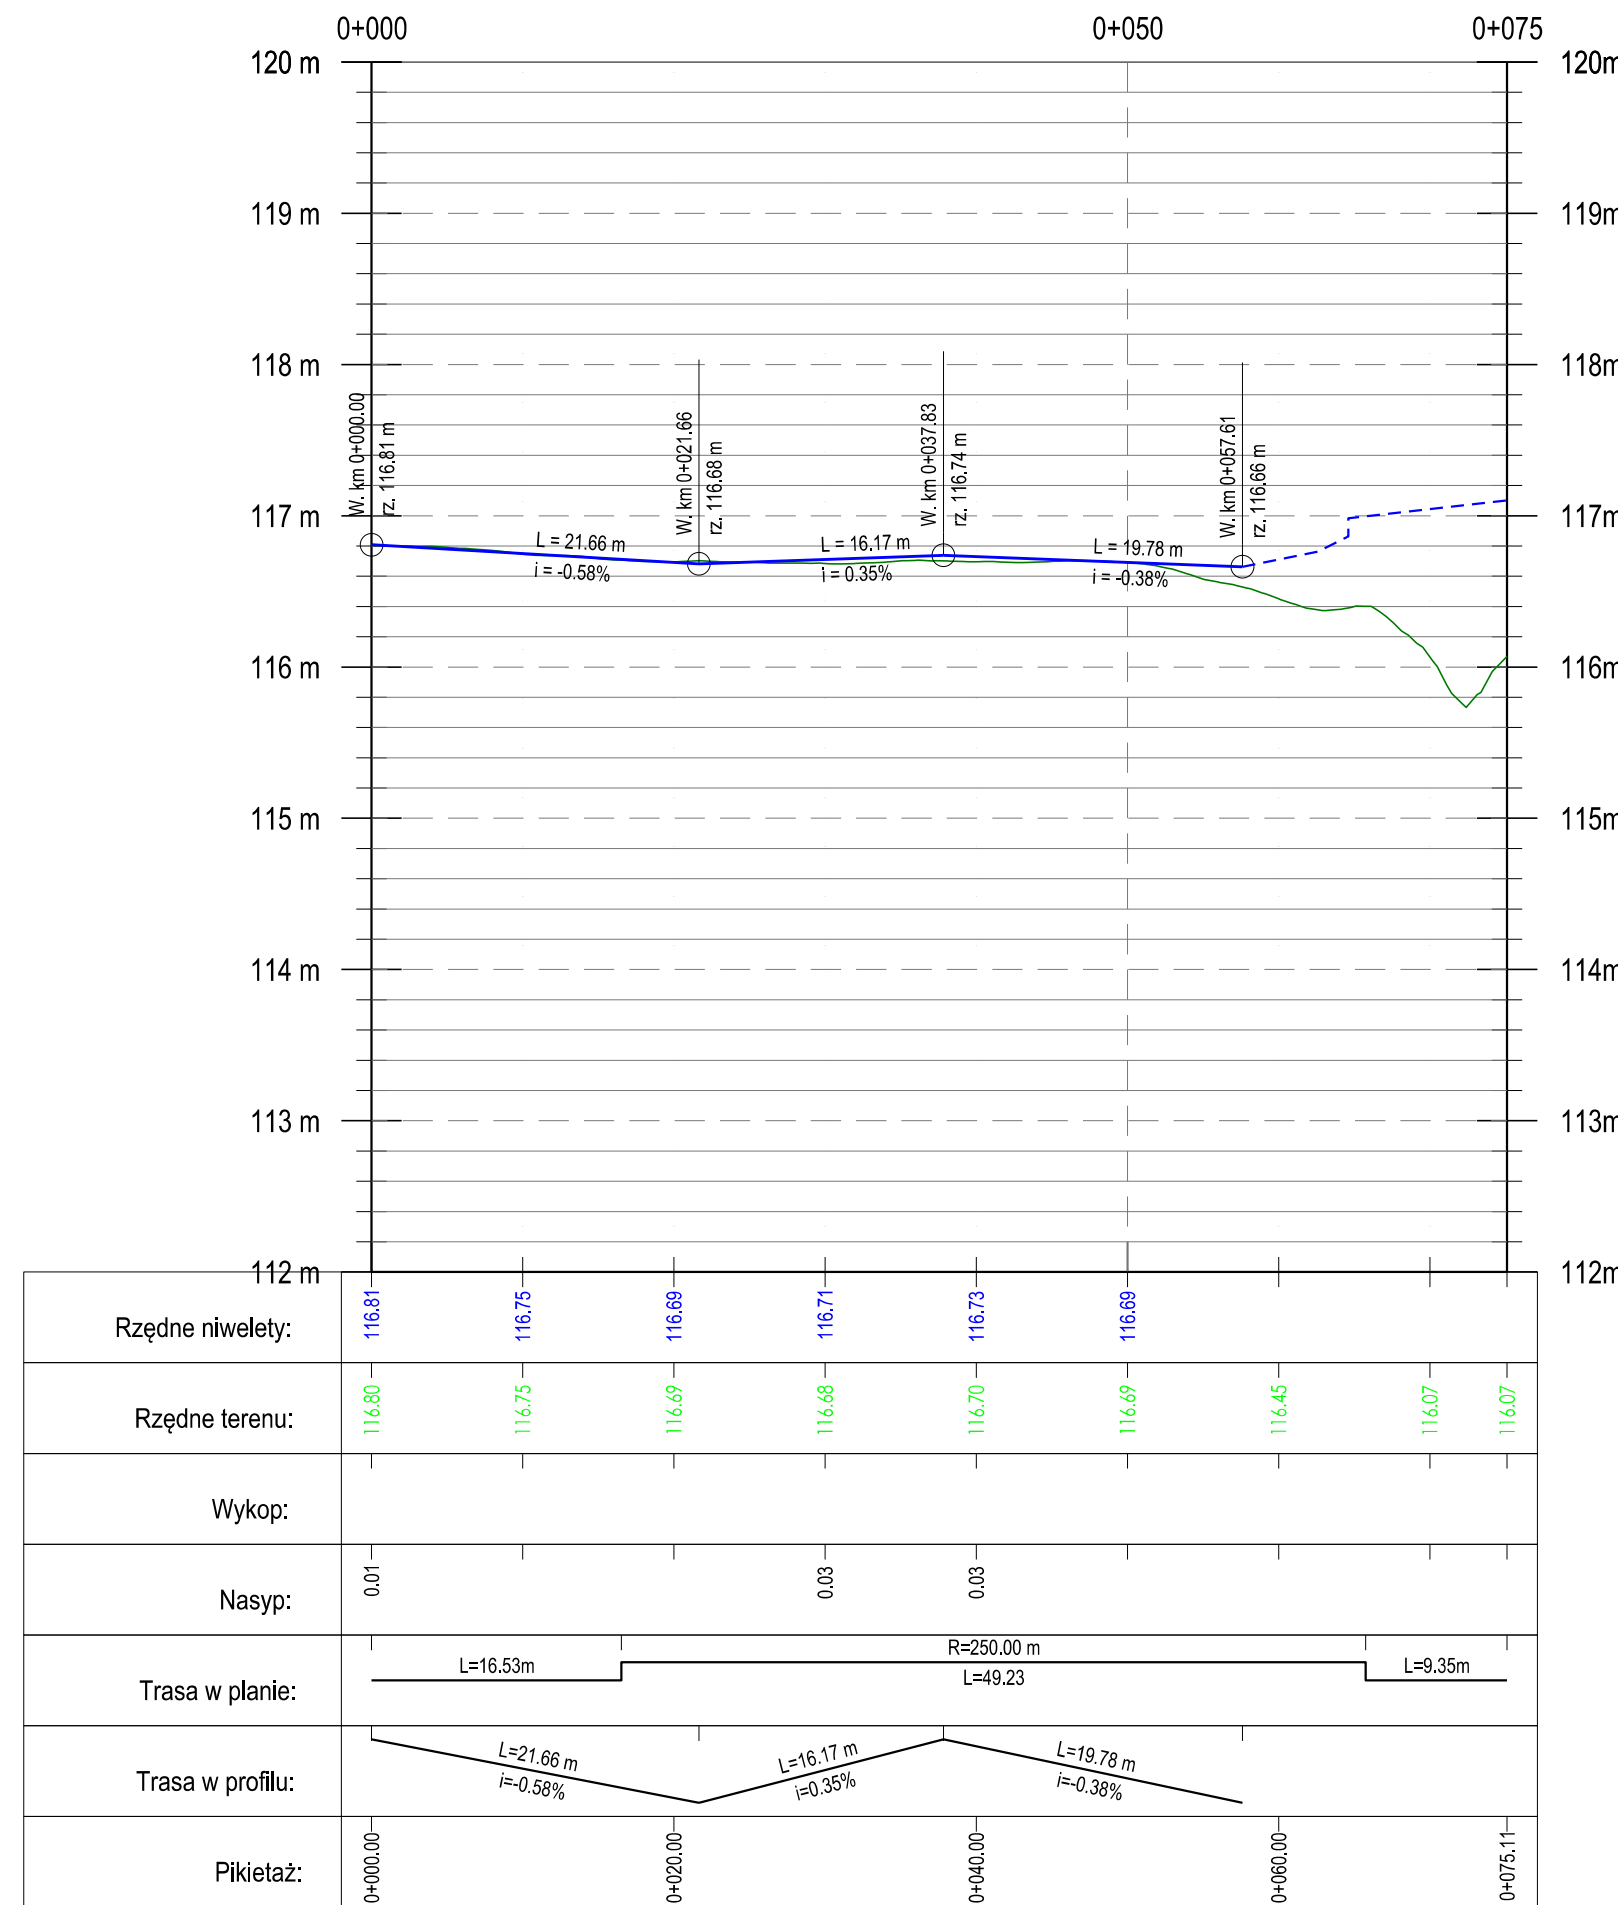

DP3738W/DG370308W

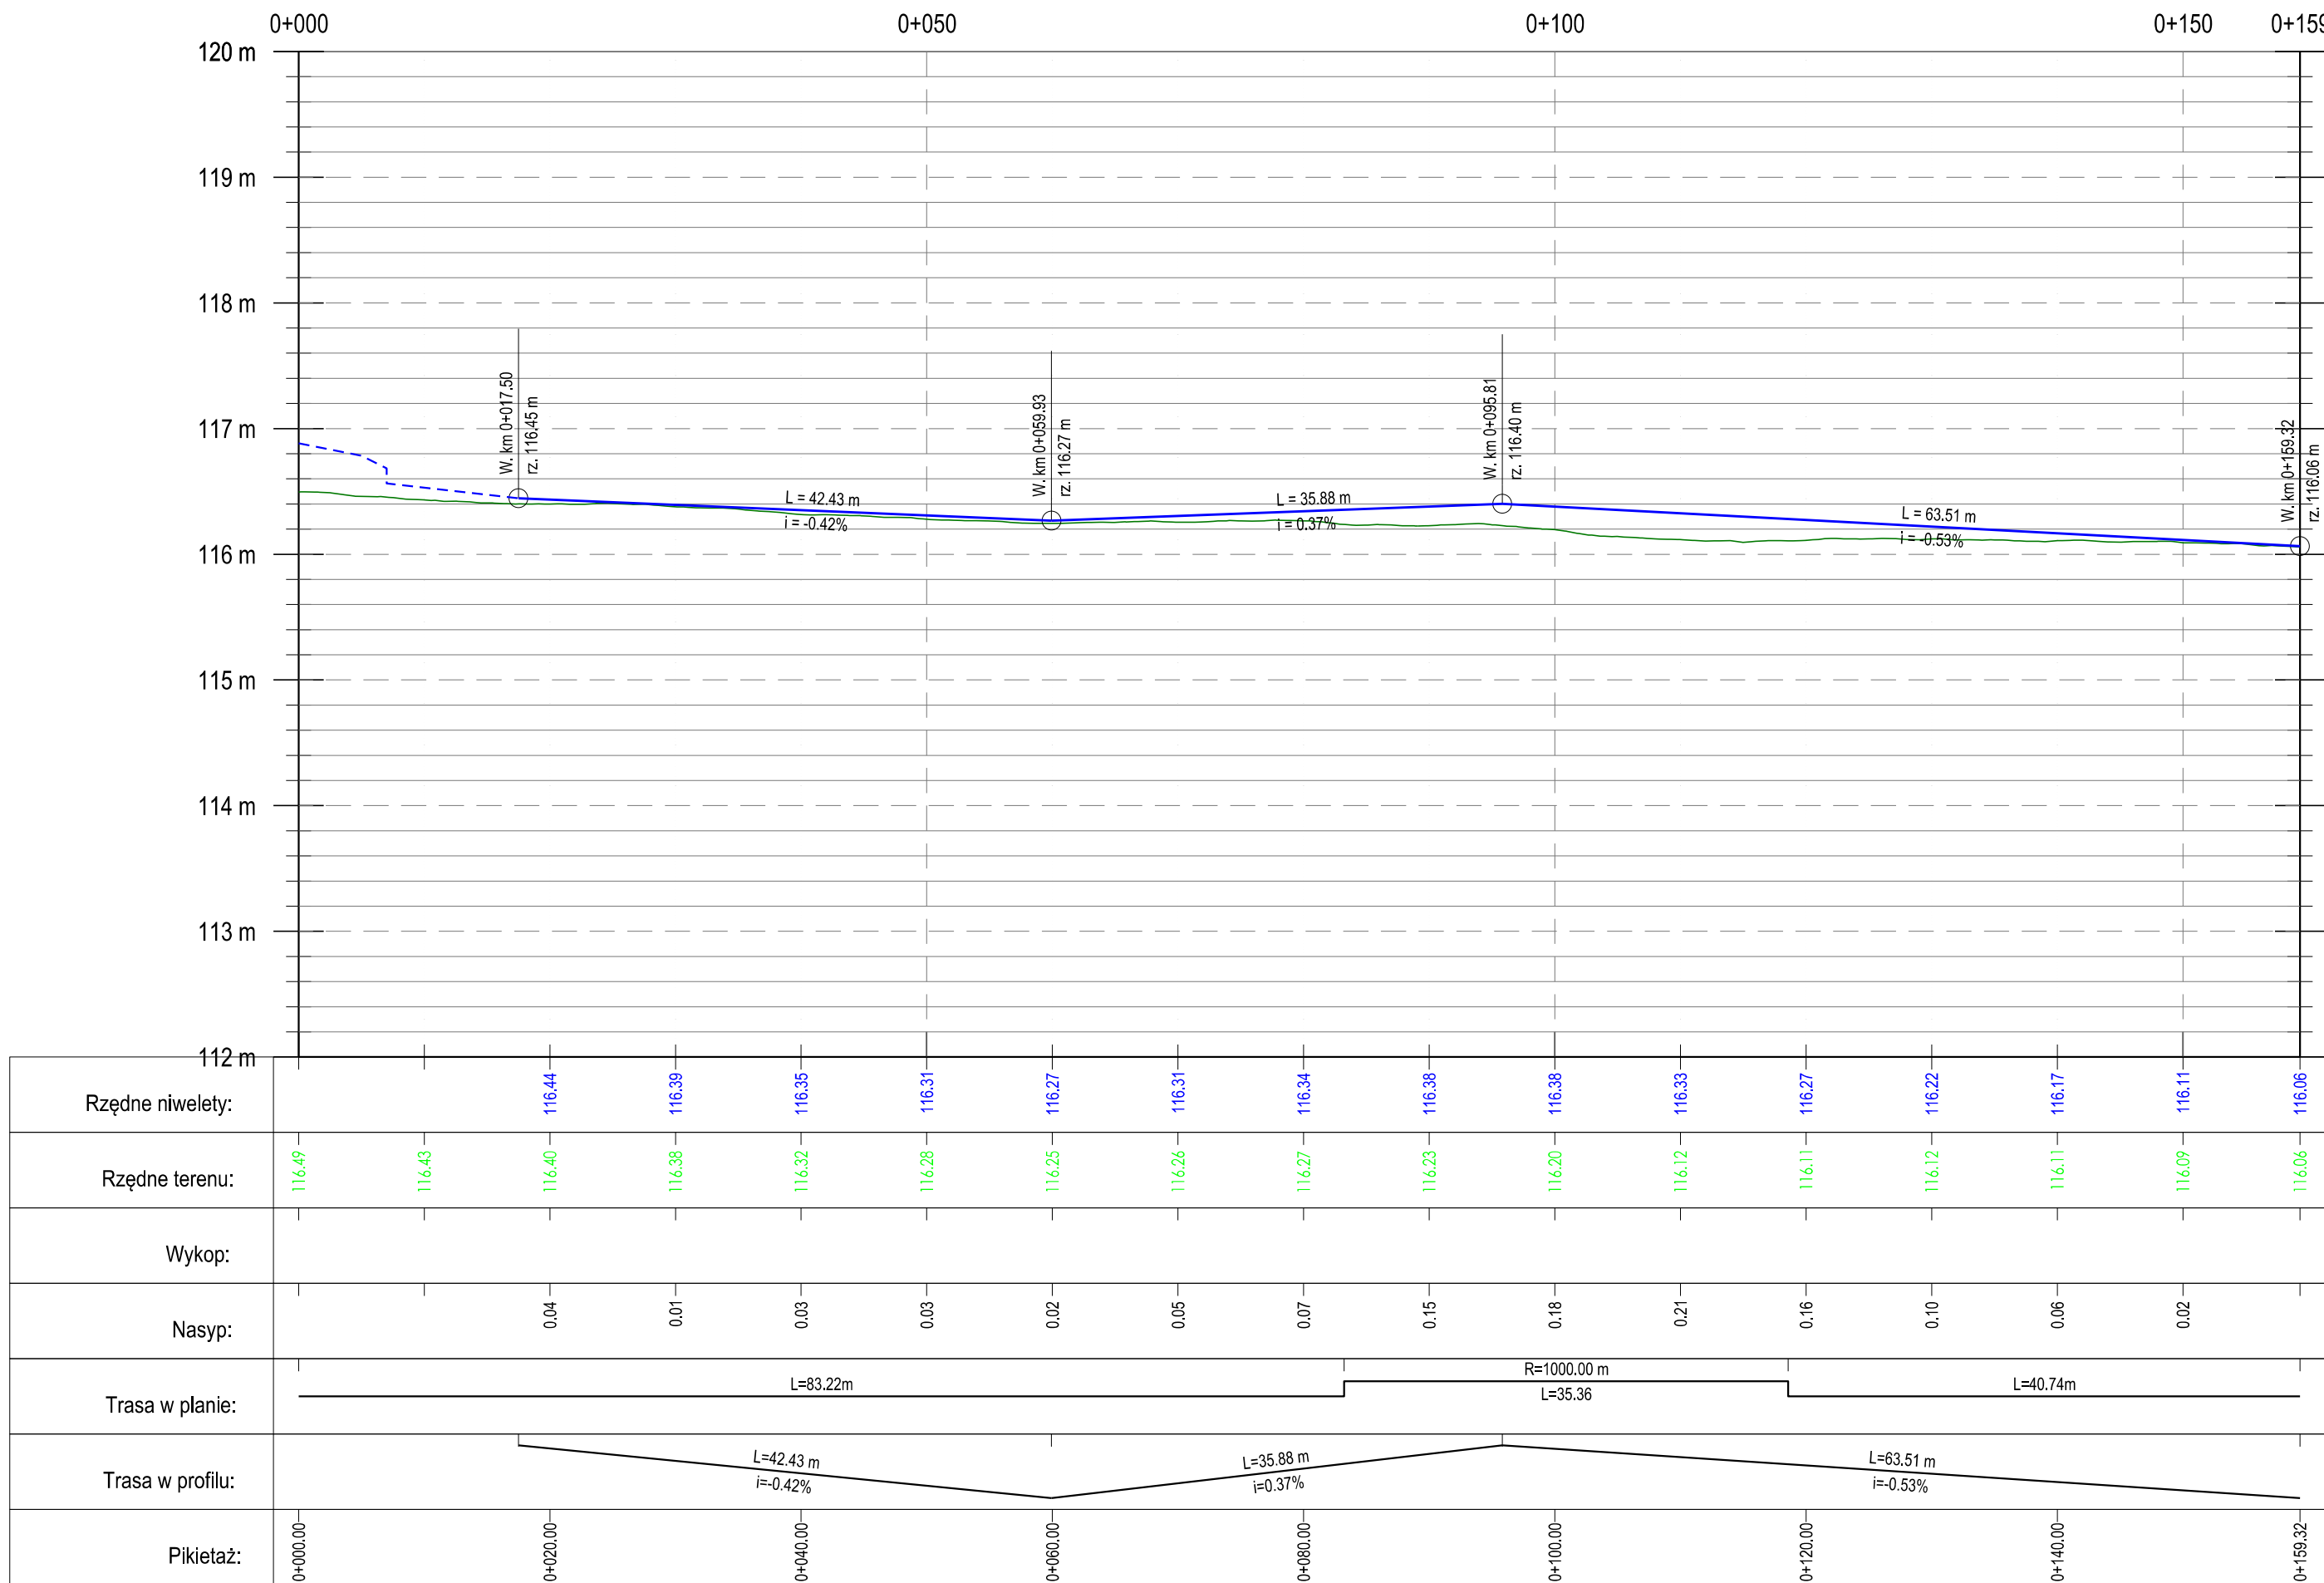

DP3838W

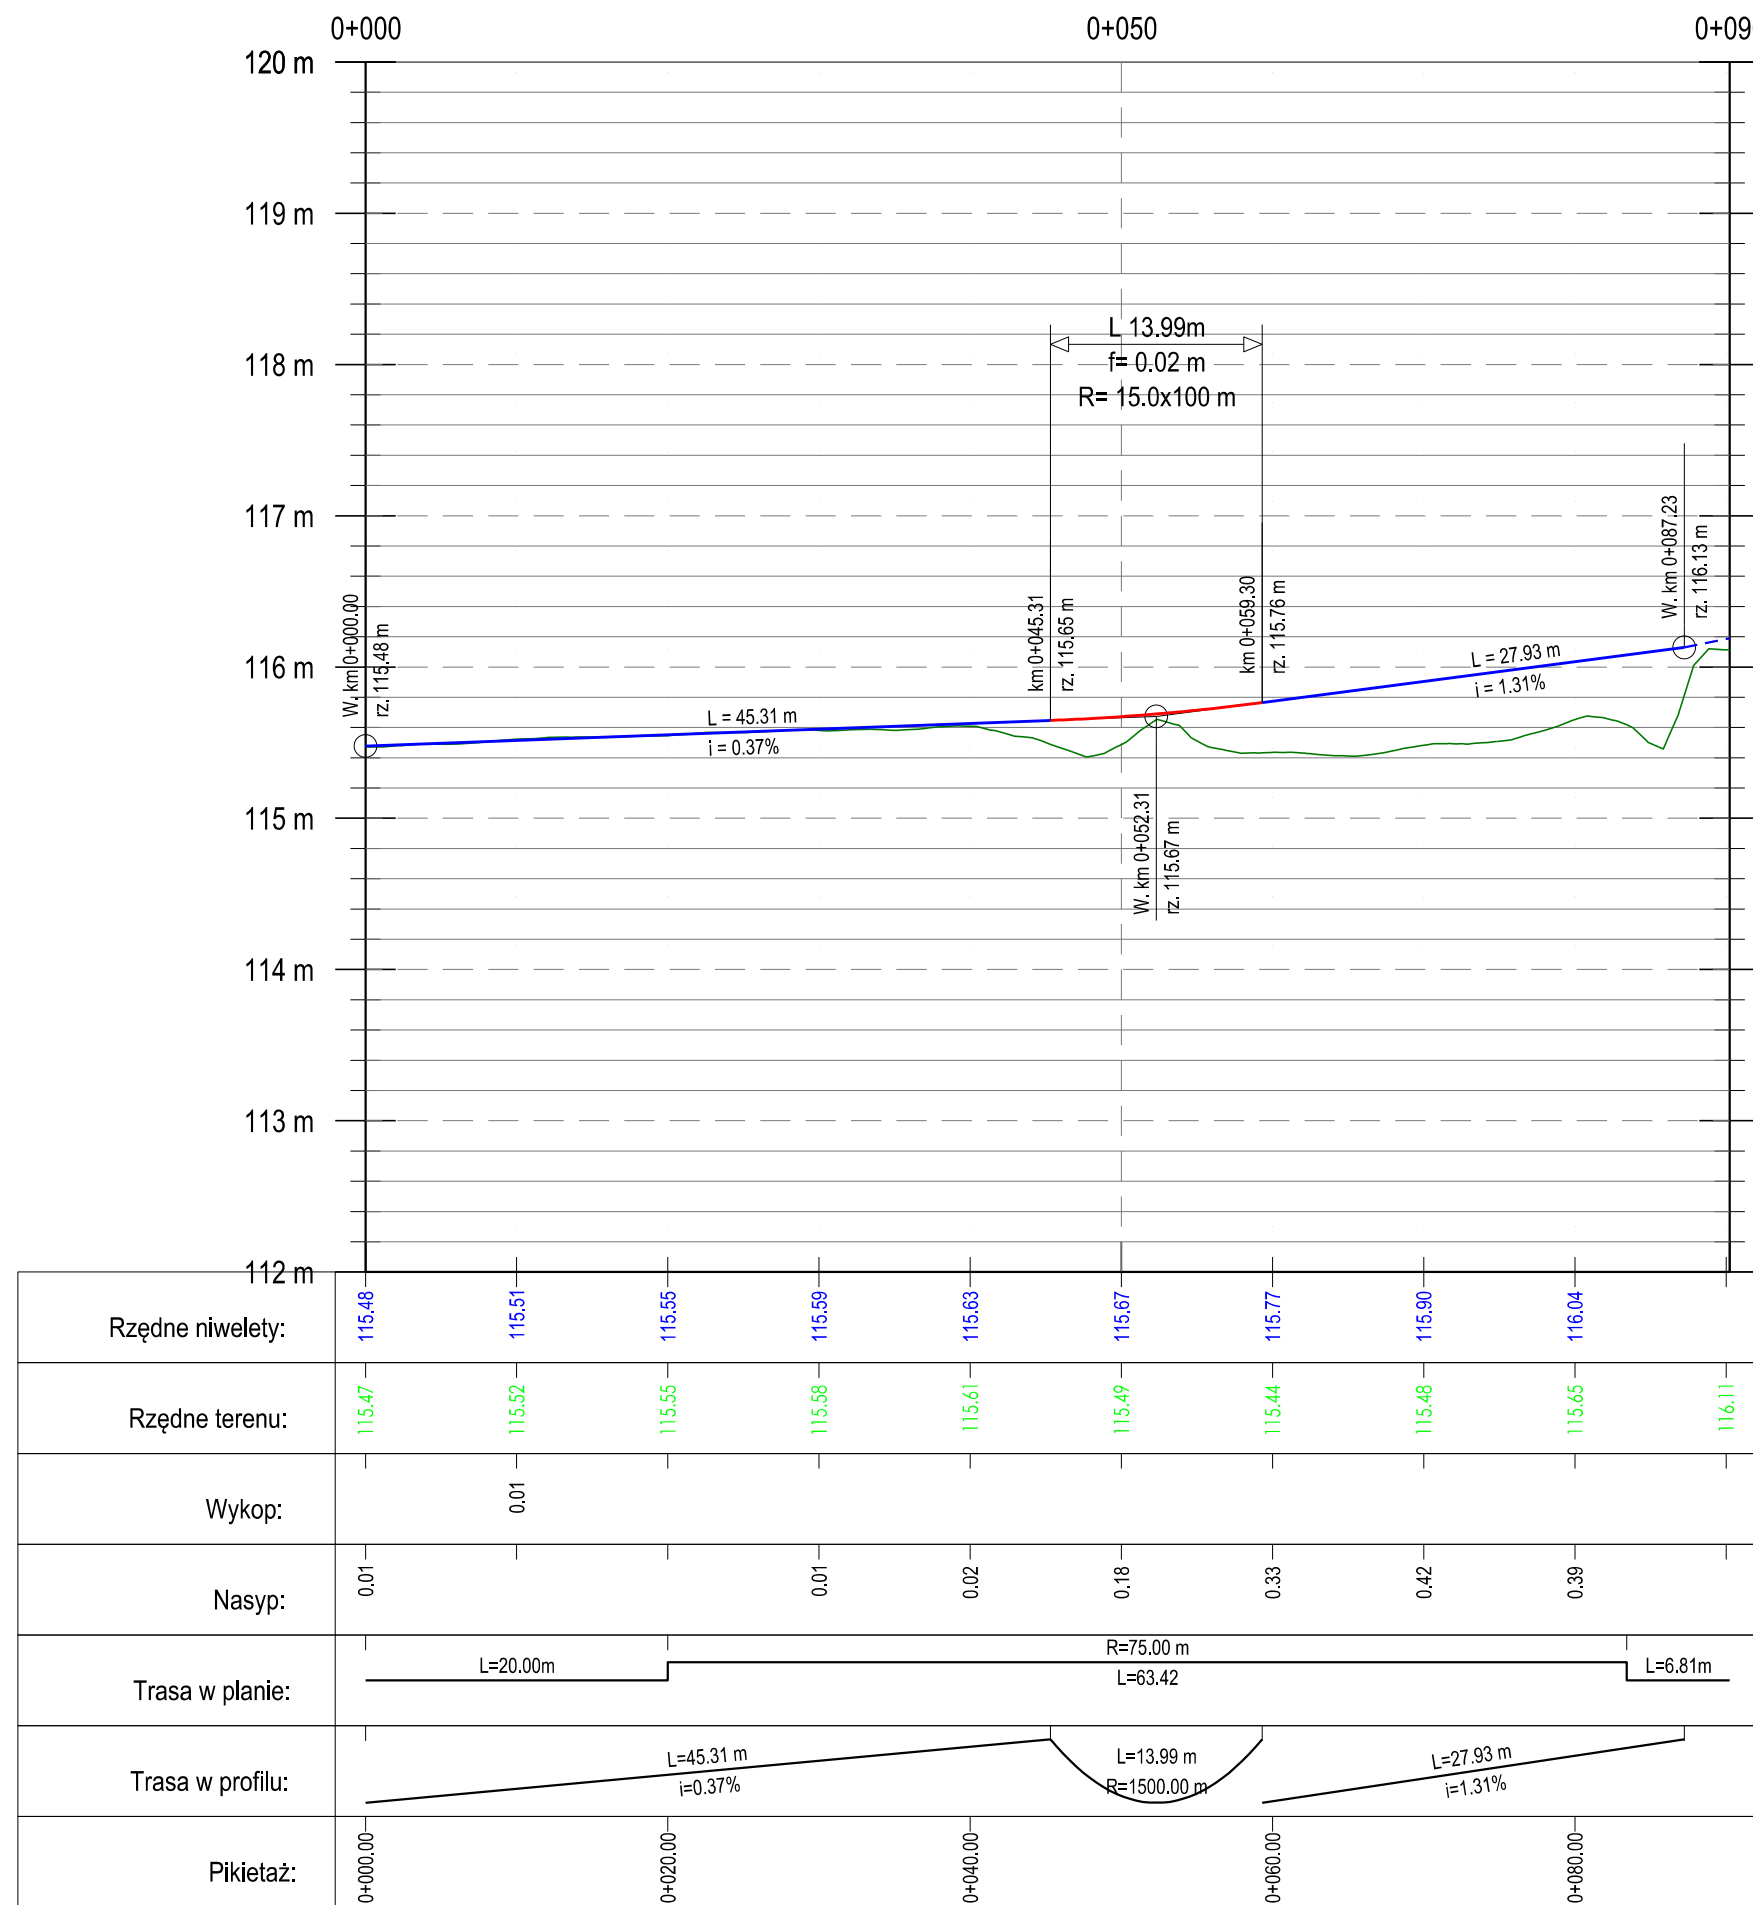

Jednostka projektowa:  
**Rafał Jakubicki**  
ul. Mandarynki 4/30  
02-796 Warszawa  
e-mail: rafal.jakubicki@gmail.com  
tel.: 502 709 556

Biurowisko:  
ul. Mandarynki 4/30  
02-796 Warszawa  
e-mail: rafal.jakubicki@gmail.com  
tel.: 502 709 556

Nazwa inwestora:




Zarząd Województwa Mazowieckiego  
ul. Jagiellońska 26  
03-719 Warszawa



reprezentowany przez  
Mazowiecki Zarząd Dróg Wojewódzkich w Warszawie  
ul. Mazowiecka 14  
00-048 Warszawa

Zamawiający:

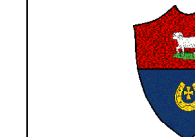

Gmina Rościszewo  
ul. Armii Krajowej 1  
09-204 Rościszewo

Nazwa inwestycji:  
**Budowa obwodnicy m. Rościszewo w ciągu drogi wojewódzkiej nr 541, powiat sierpecki, województwo mazowieckie**

Faza:  
**KONCEPCJA PROGRAMOWA**

Specjalność	Funkcja	Imię i Nazwisko	Nr upr.	Podpis
drogowa	Projektant	mgr inż. Rafał Jakubicki	MAZ/0038/POOD/13	
Nazwa rysunku			Nr rysunku	
Profil podłużny			2021-04-K-N-001-03	
Data			Nr projektu	
12.2021			2021-04	
Skala			Nr rewizji	
1:500/50			---	