




DP3939W

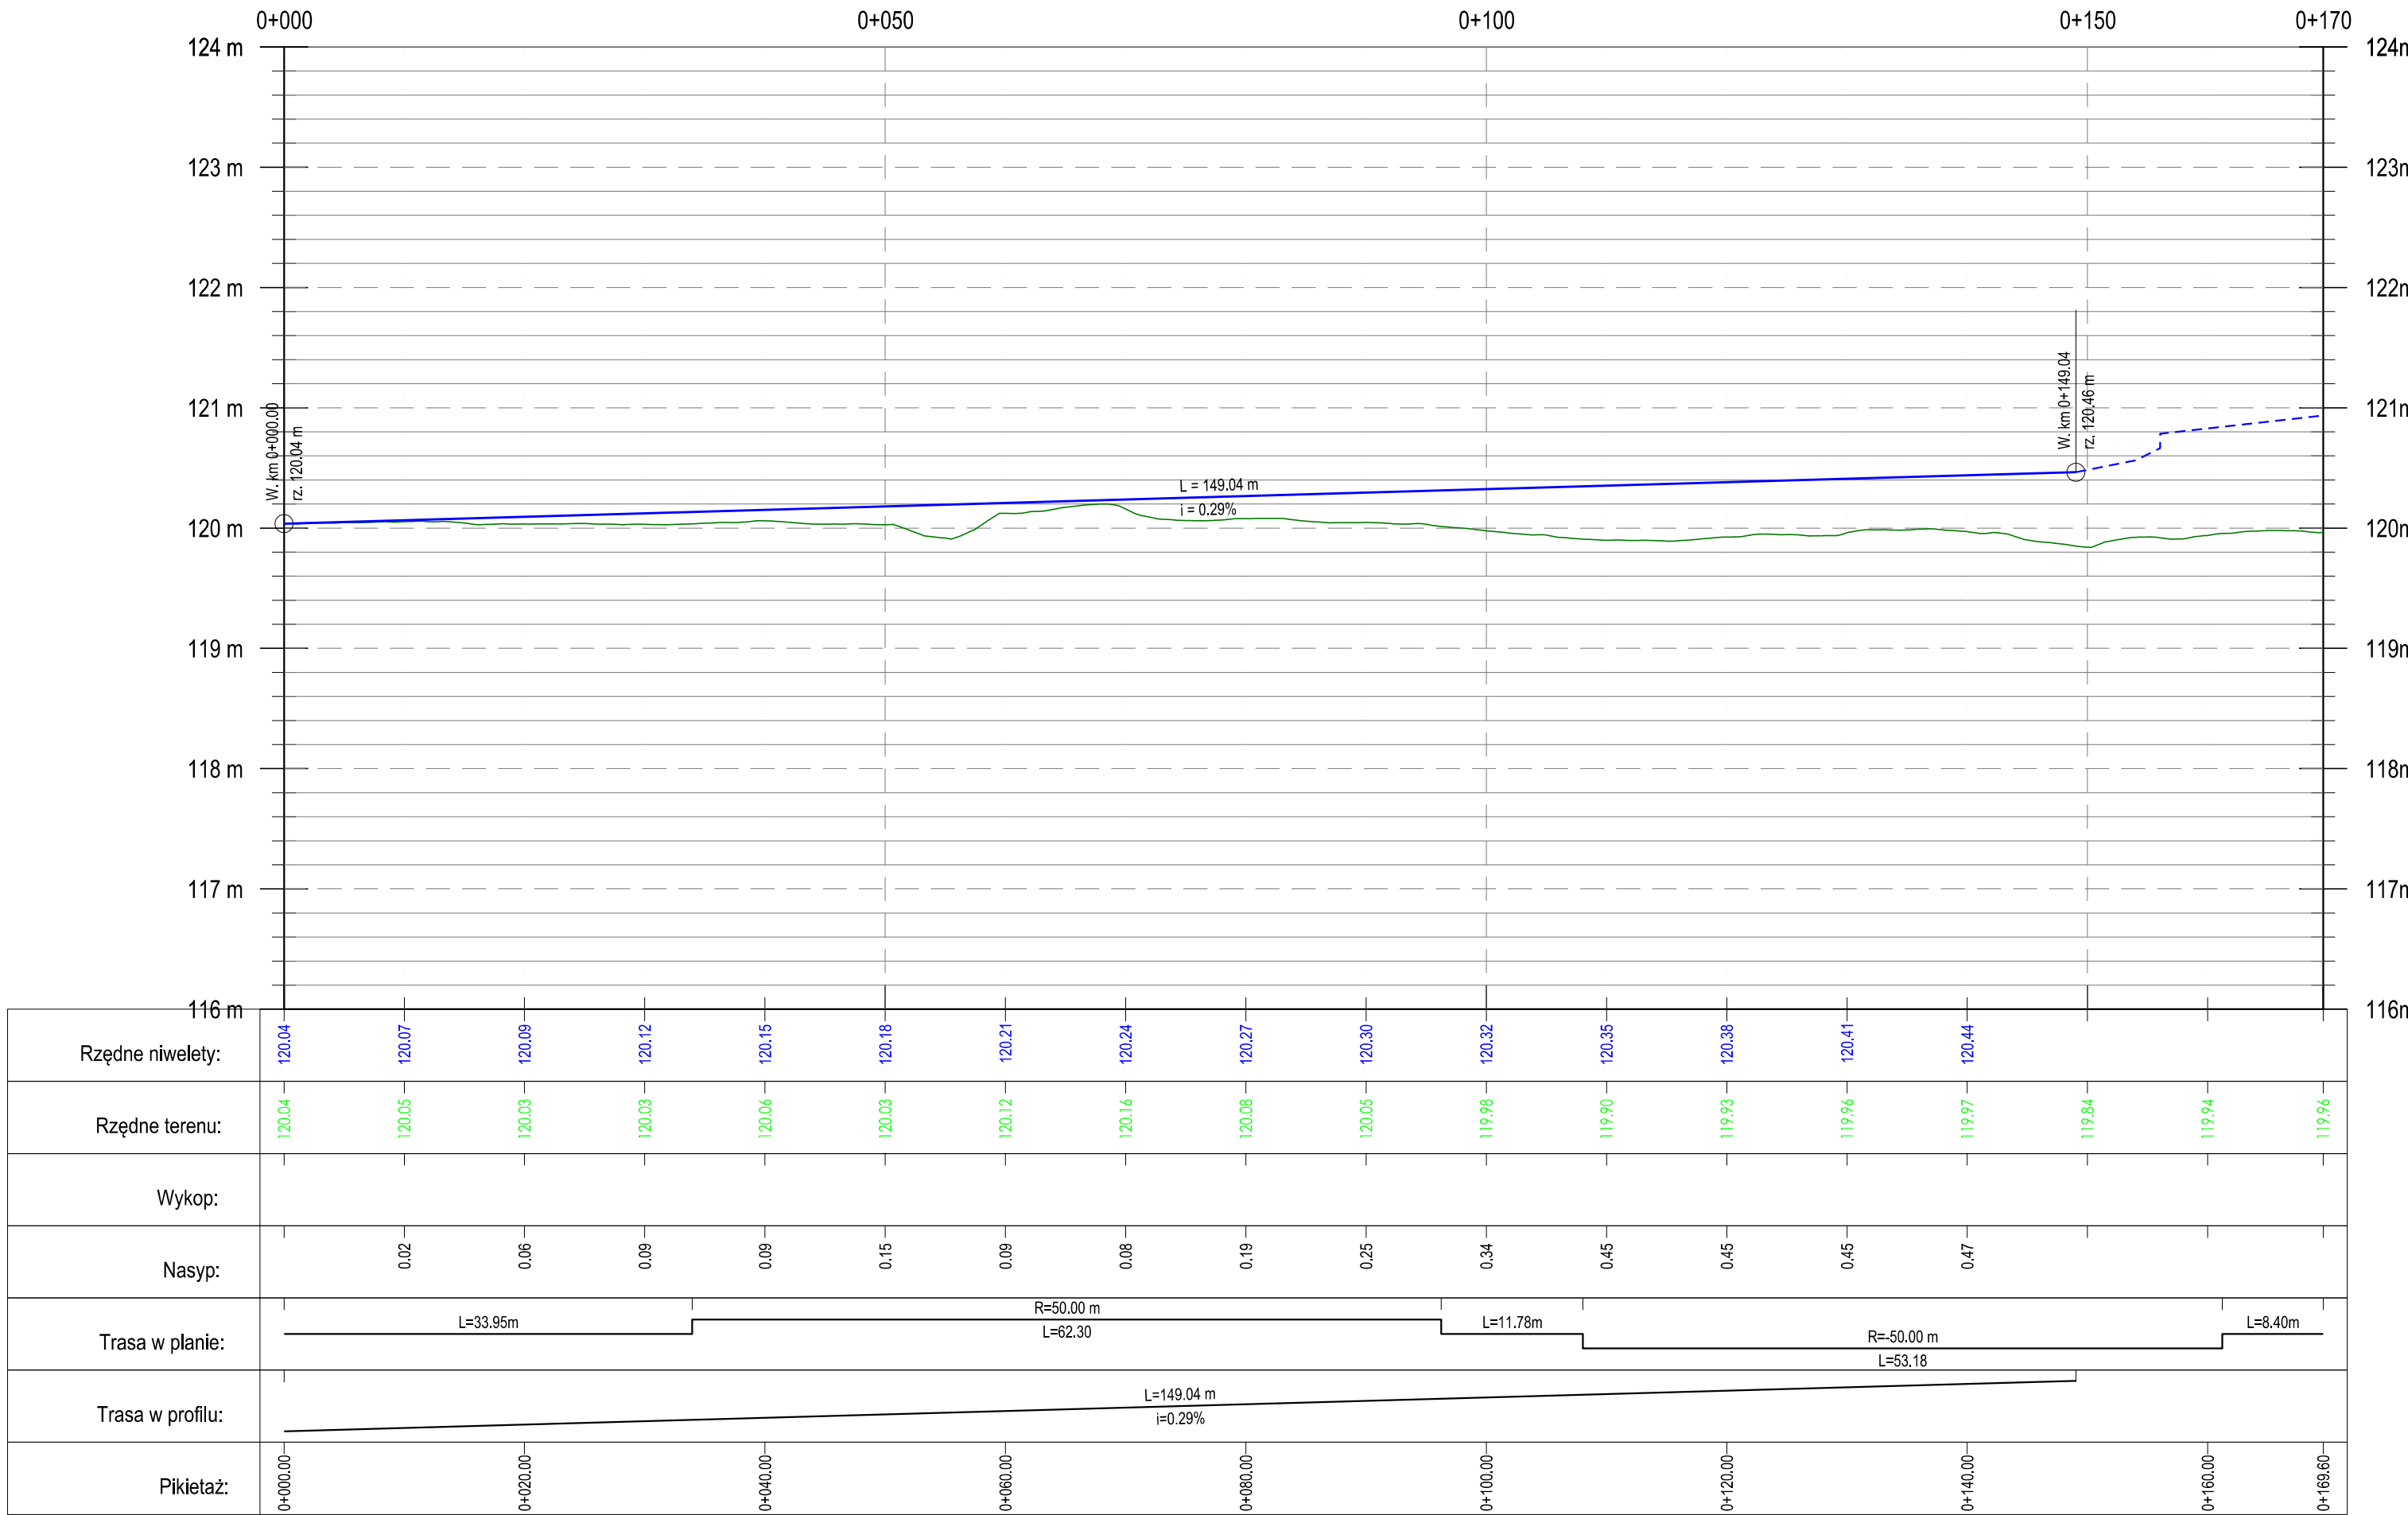

DW541 ISTN-W

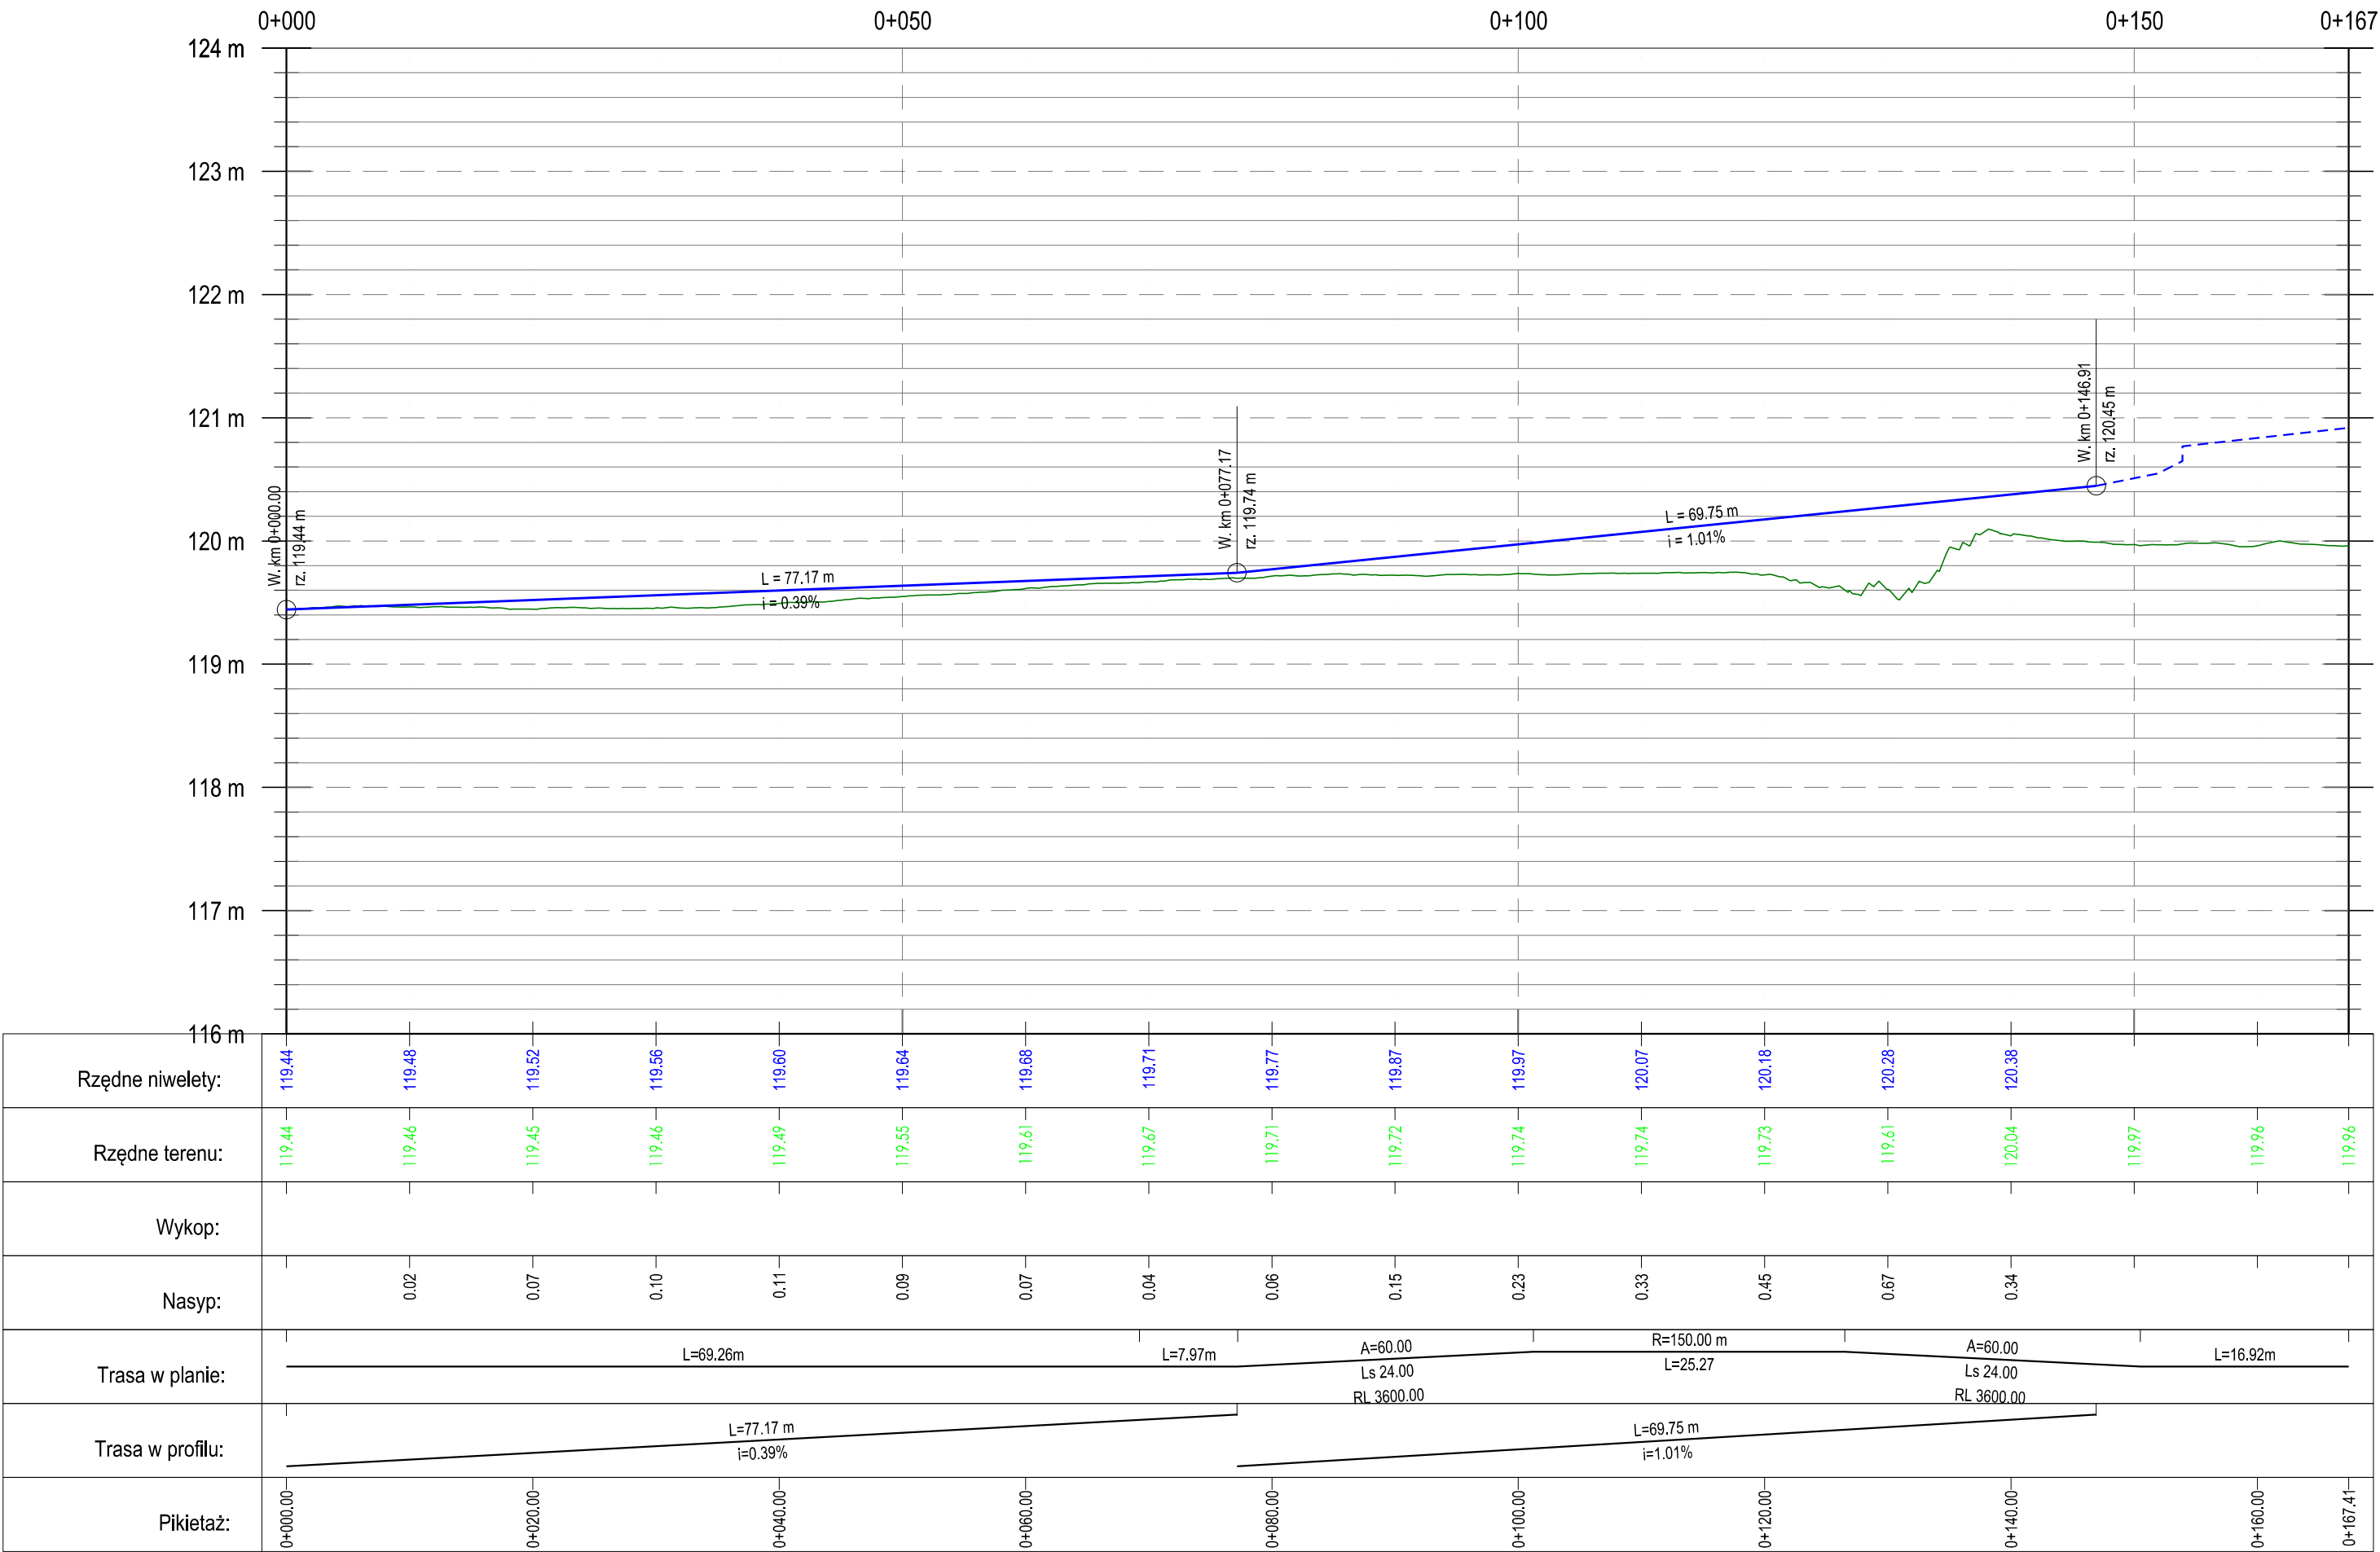

DP3739W-W

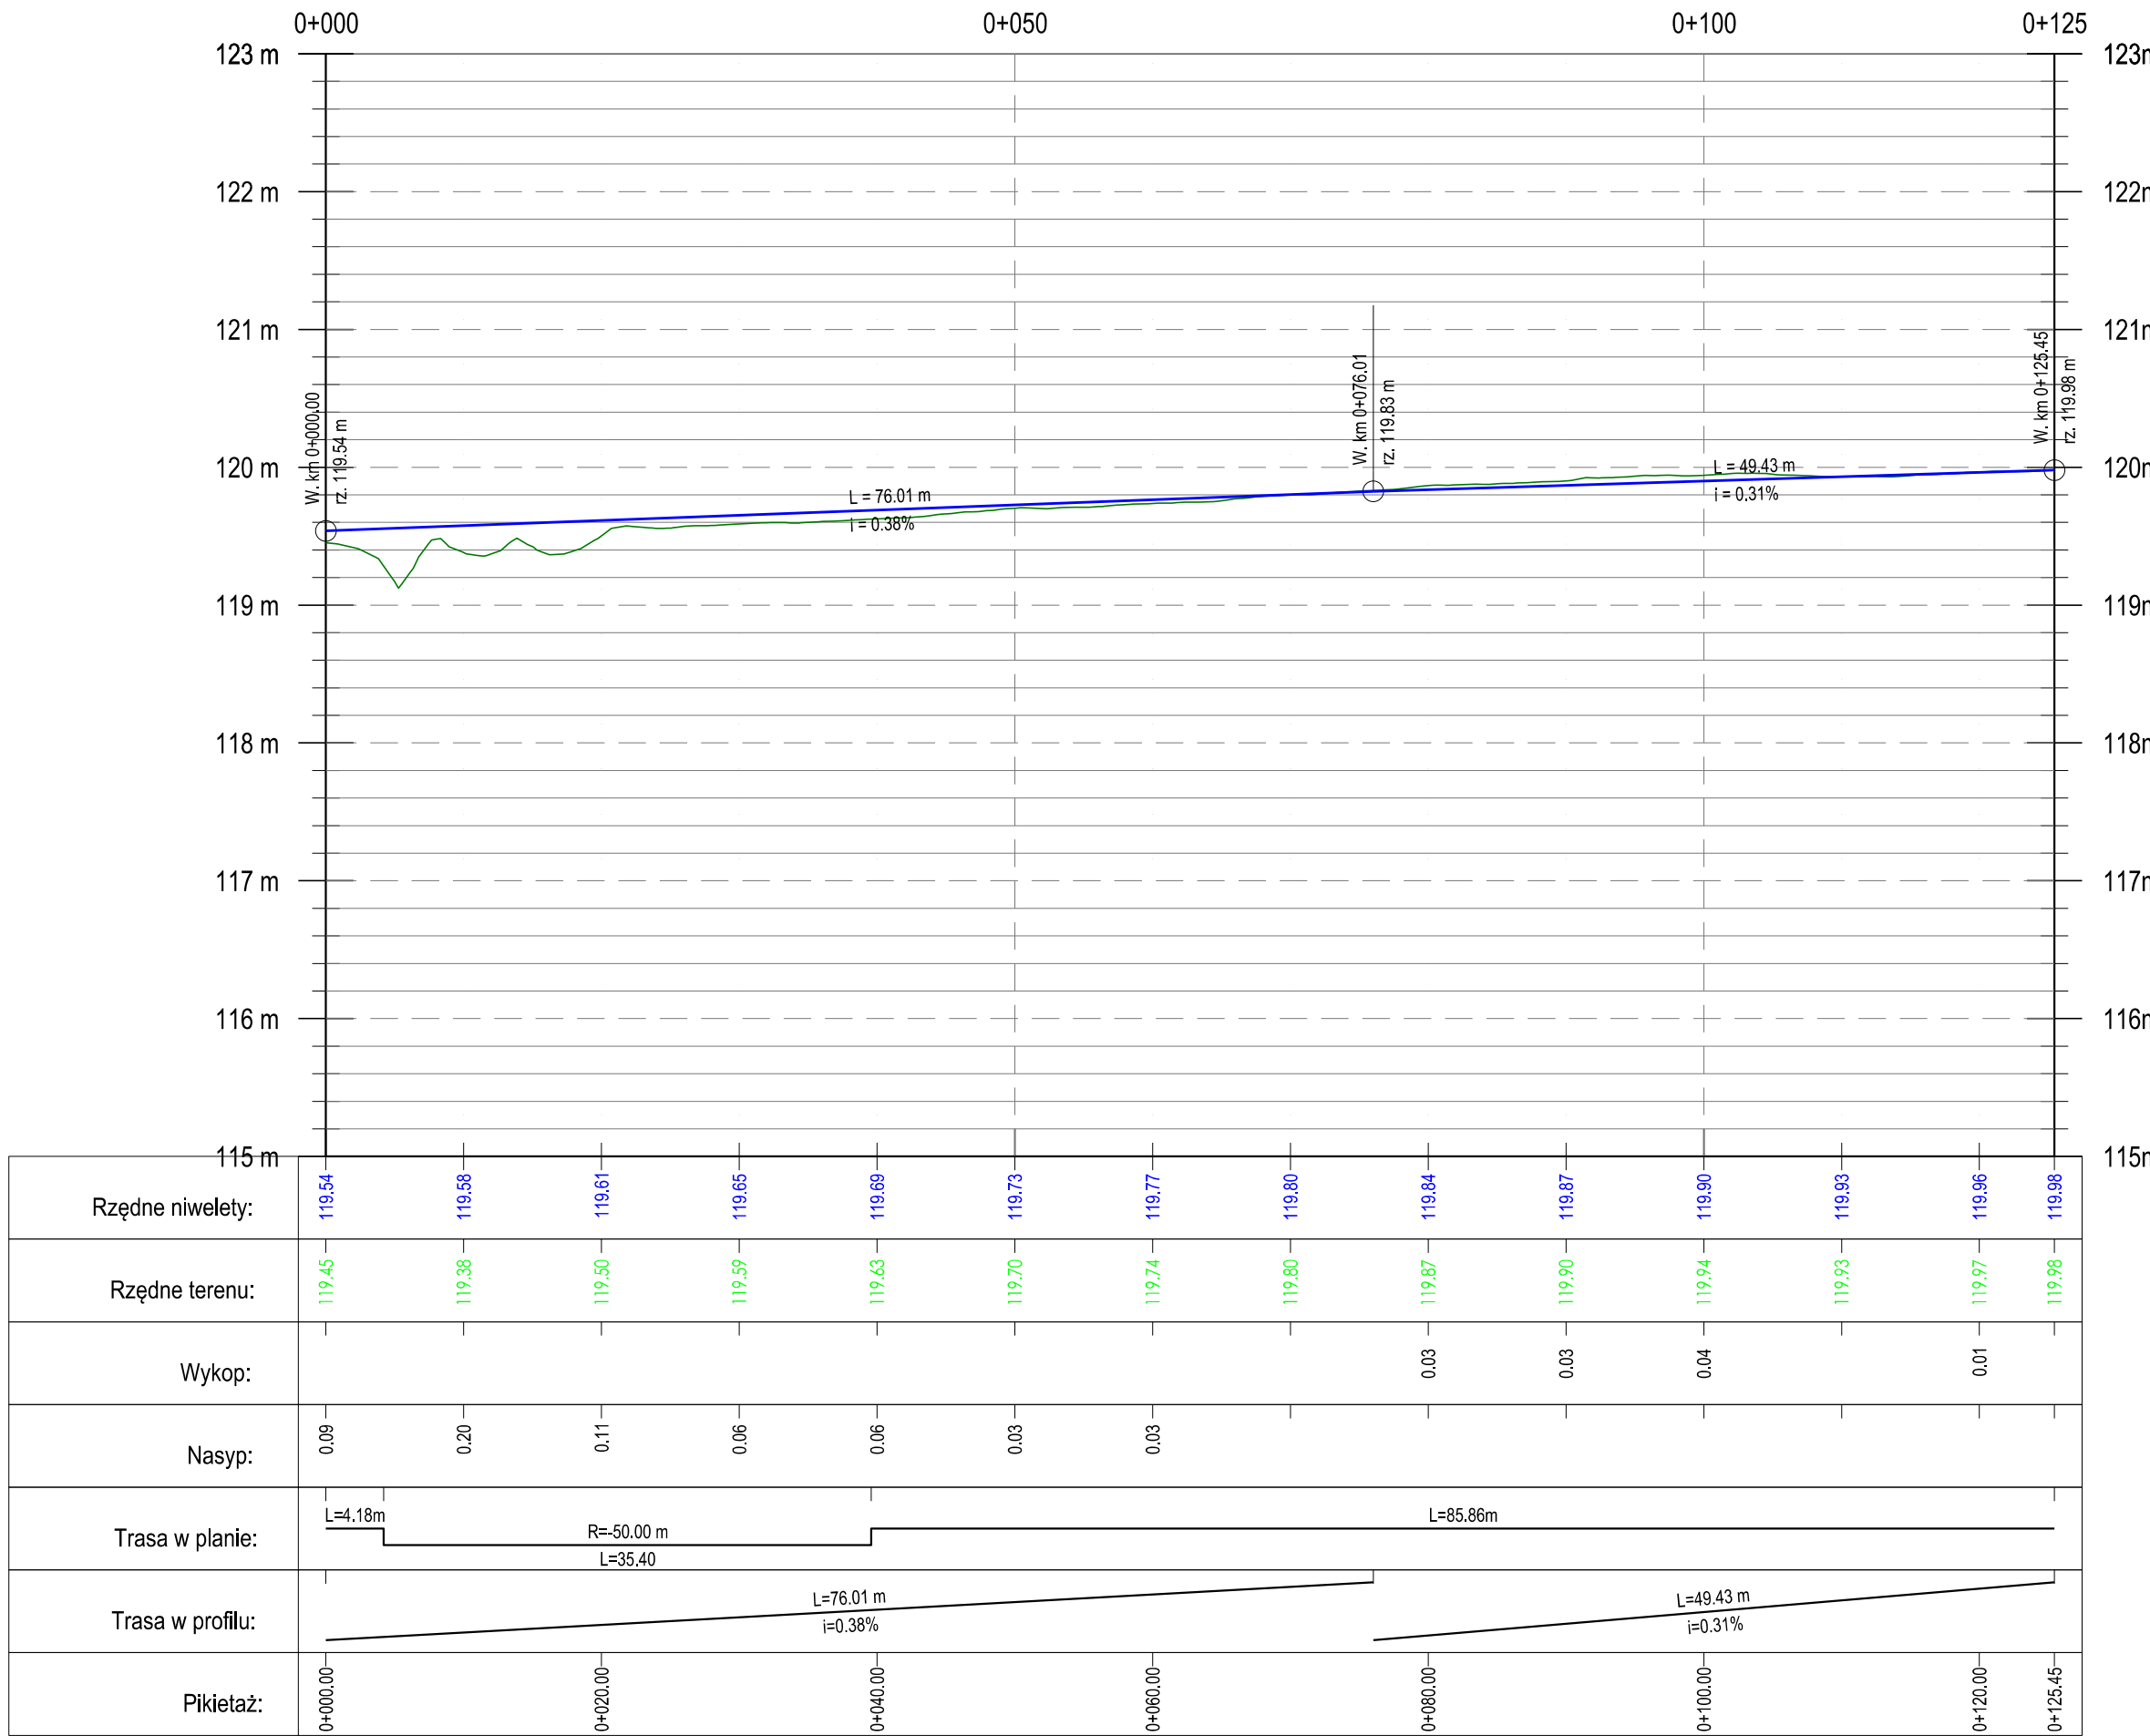

Jednostka projektowa:
Rafał Jakubicki
ul. Mandarynki 4/30
02-796 Warszawa
e-mail: rafal.jakubicki@gmail.com
tel.: 502 709 556

Biurowisko:
ul. Mandarynki 4/30
02-796 Warszawa
e-mail: rafal.jakubicki@gmail.com
tel.: 502 709 556



Zarząd Województwa Mazowieckiego
ul. Jagiellońska 26
03-719 Warszawa

reprezentowany przez



Mazowiecki Zarząd Dróg Wojewódzkich w Warszawie
ul. Mazowiecka 14
00-048 Warszawa



Gmina Rościszewo
ul. Armii Krajowej 1
09-204 Rościszewo

Budowa obwodnicy m. Rościszewo w ciągu drogi wojewódzkiej nr 541, powiat sierpecki, województwo mazowieckie

Faza:
KONCEPCJA PROGRAMOWA

Specjalność:	Funkcja:	Imię i Nazwisko:	Nr upr.:	Podpis:
drogowa	Projektant	mgr inż. Rafał Jakubicki	MAZ/0038/POOD/13	
Nazwa rysunku: Profil podłużny			Nr rysunku: 2021-04-K-N-001-04	
Data: 12.2021		Skala: 1:500/50	Nr projektu: 2021-04	Nr rewizji: ---