

Zhotoviteľ PD:



Baherník-M.B.E.s.r.o.
IČO:51842009, IČ-DPH:SK2120801166
Dostojevského 4684/75; 058 01 Poprad
tel: 0908 512 443
mail: info@bahernikmbe.sk

Zodpovedný projektant:

Ing. Michal Baherník

Vypracoval:

Ing. Michal Baherník

Investor: Pekáreň - ORTEK s.r.o. Lidická 1621/35 059 51 Poprad - Matejovce

Názov stavby: FVZ Pekáreň - ORTEK s.r.o.

Stupeň PD:

Názov výkresu:

Projekt pre realizáciu

RDC

Profesia:

Elektroinštalácia

Miesto stavby: Lidická 1621/35 059 51 Poprad - Matejovce
parc.č. 411/1

Arch. číslo: 22-046

Formát: 297x210

Zakazka: PD


Stupeň: RP

Mierka: -

Dátum: 04/2022

Číslo výkresu: 0031

Profesia: EL

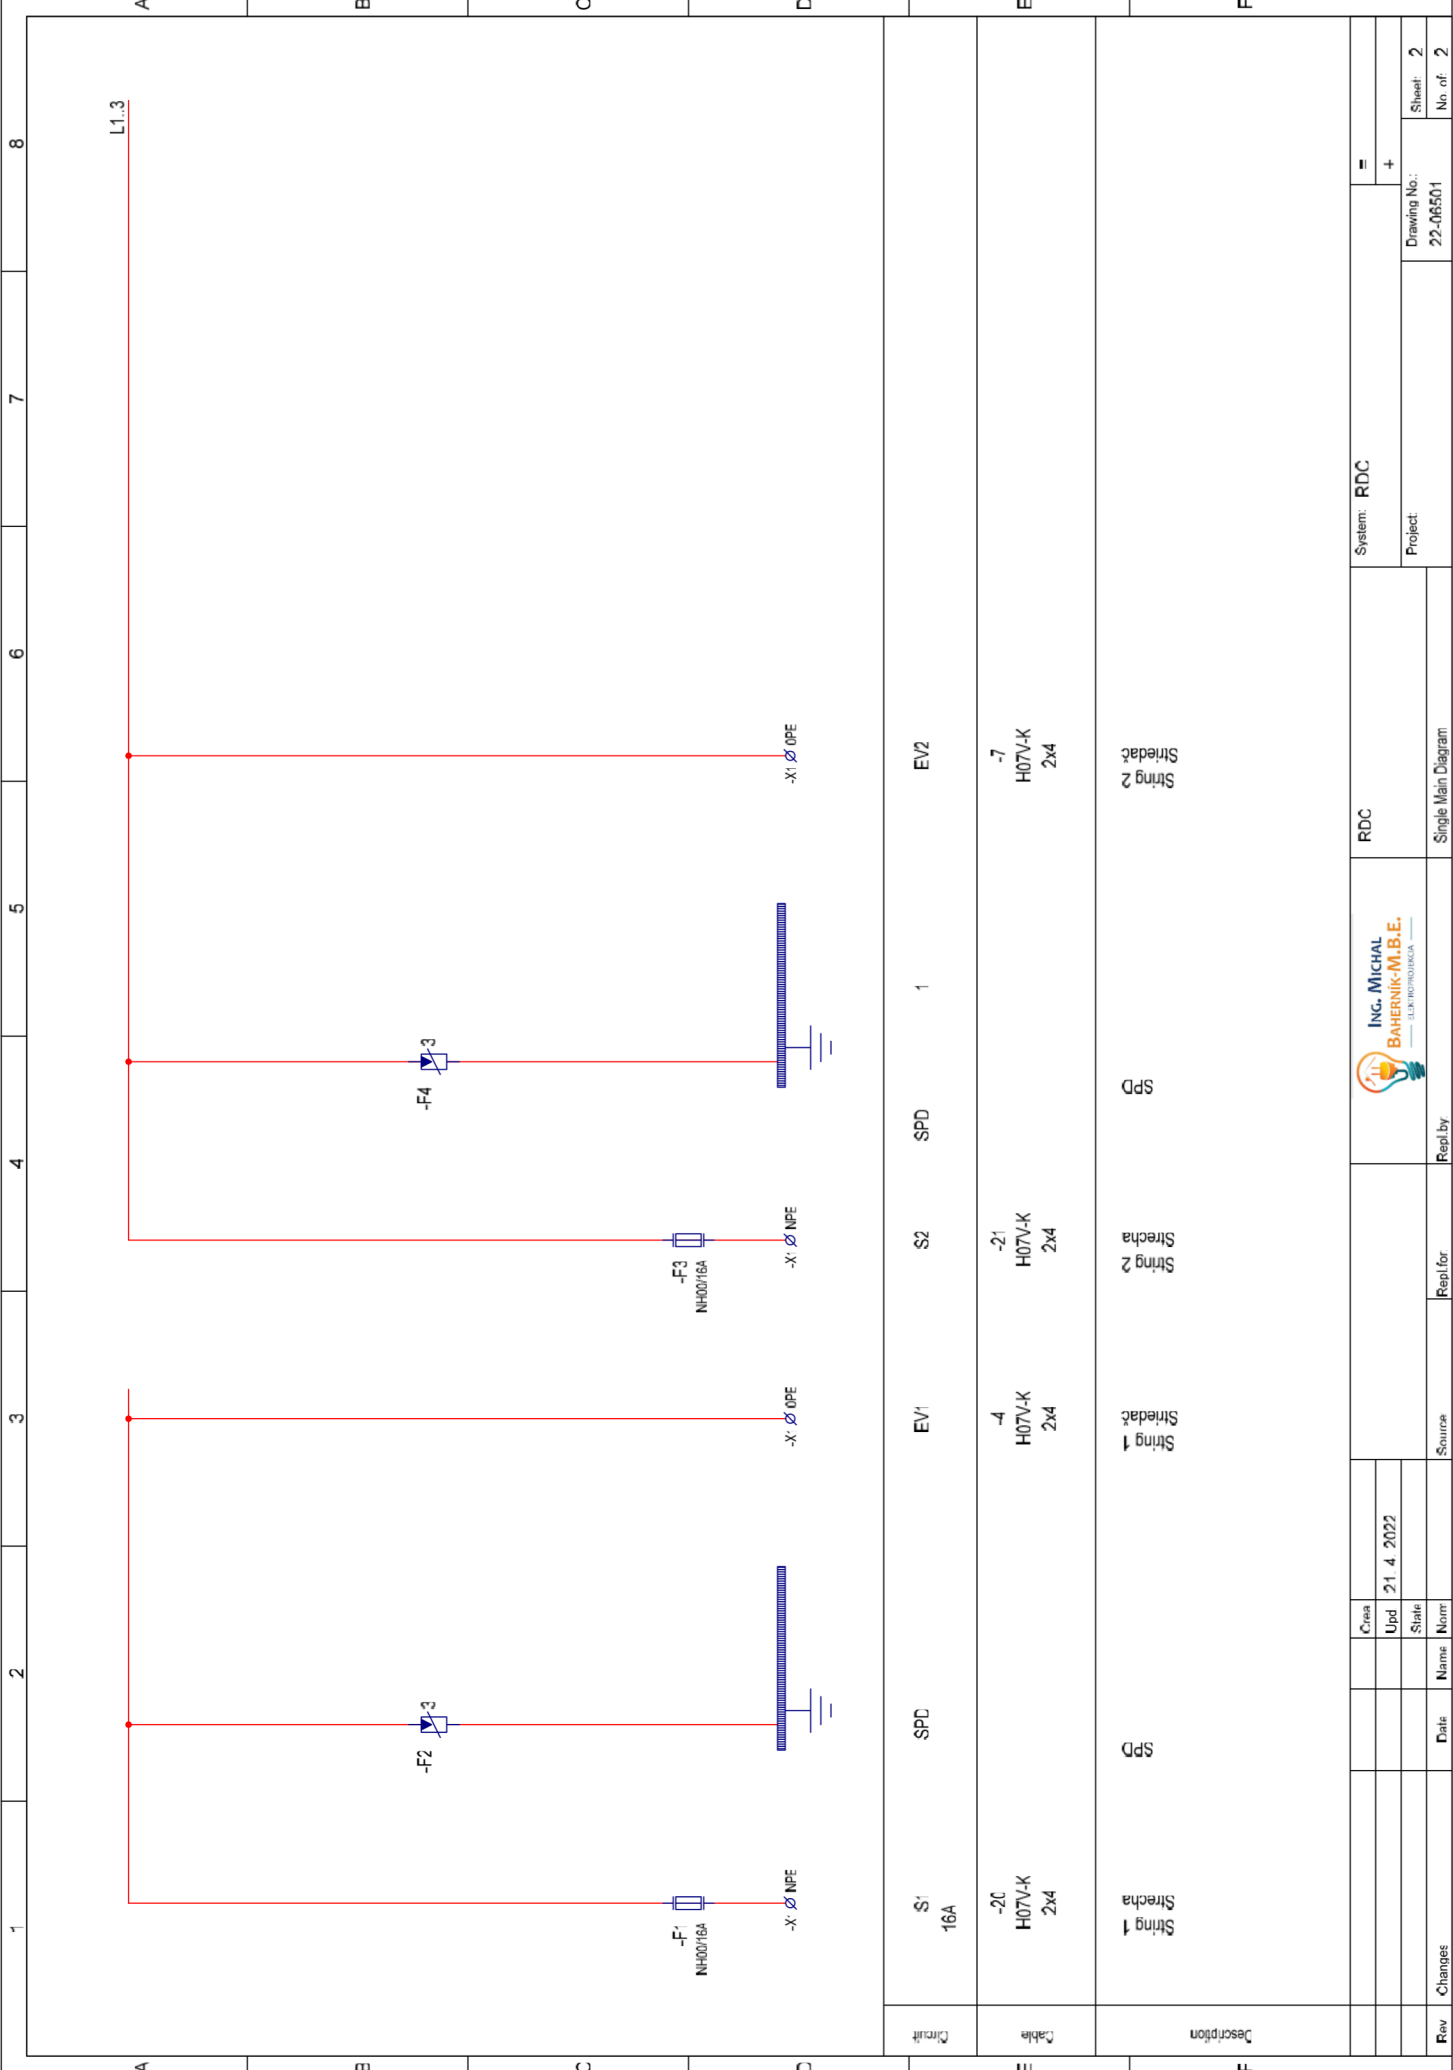

ING. MICHAL
BAHERNIK-M.B.E.
— ELEKTROINŽENIER —

System: RDC

Project:

Drawing No.: 22-06501

Sheet: 2

No. of: 2

Single Main Diagram

Repl. by

Repl. for

Source

Date

Name

Norm

State

Upd

Crea