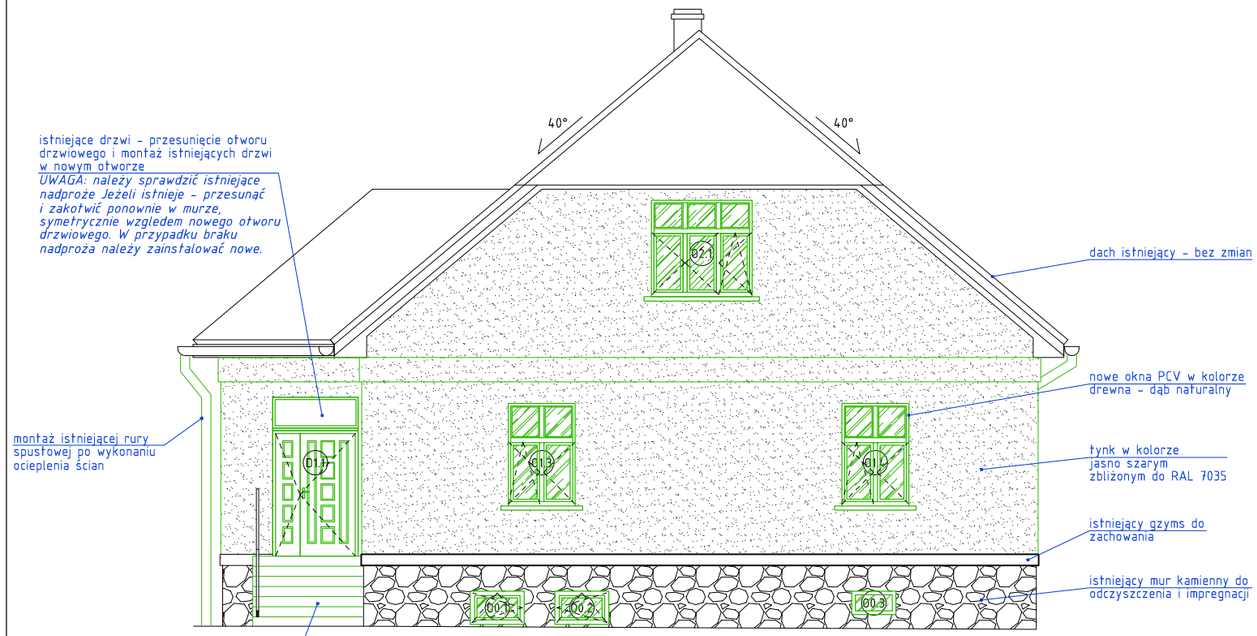

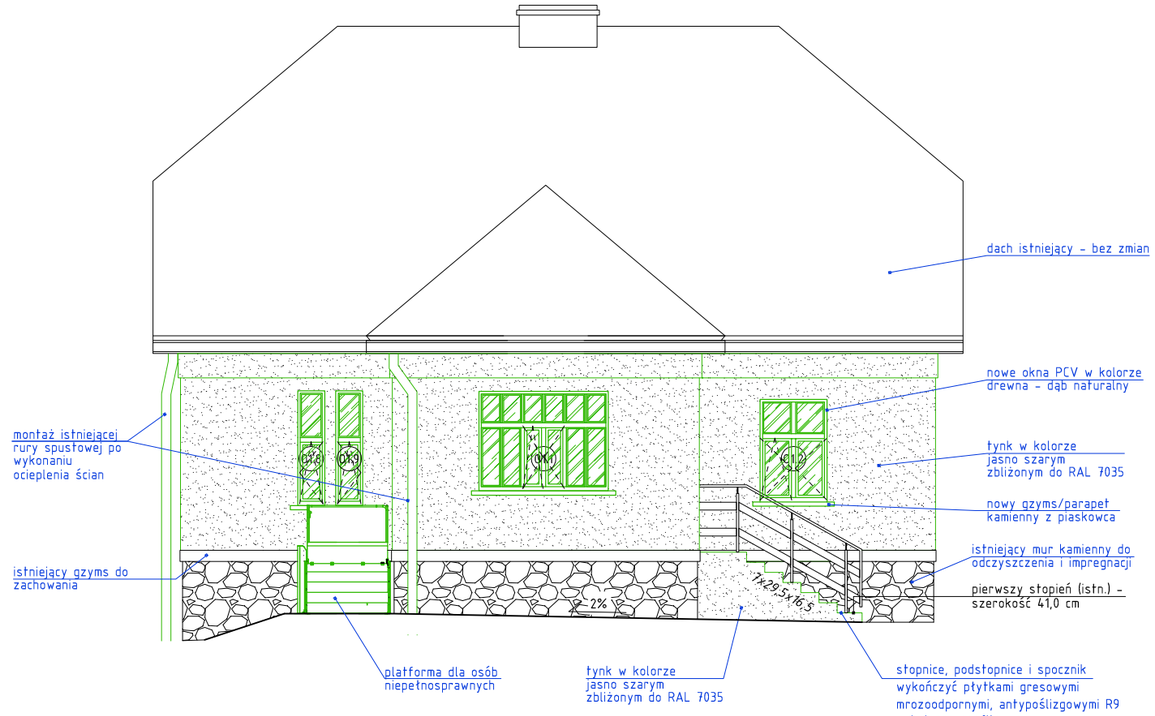

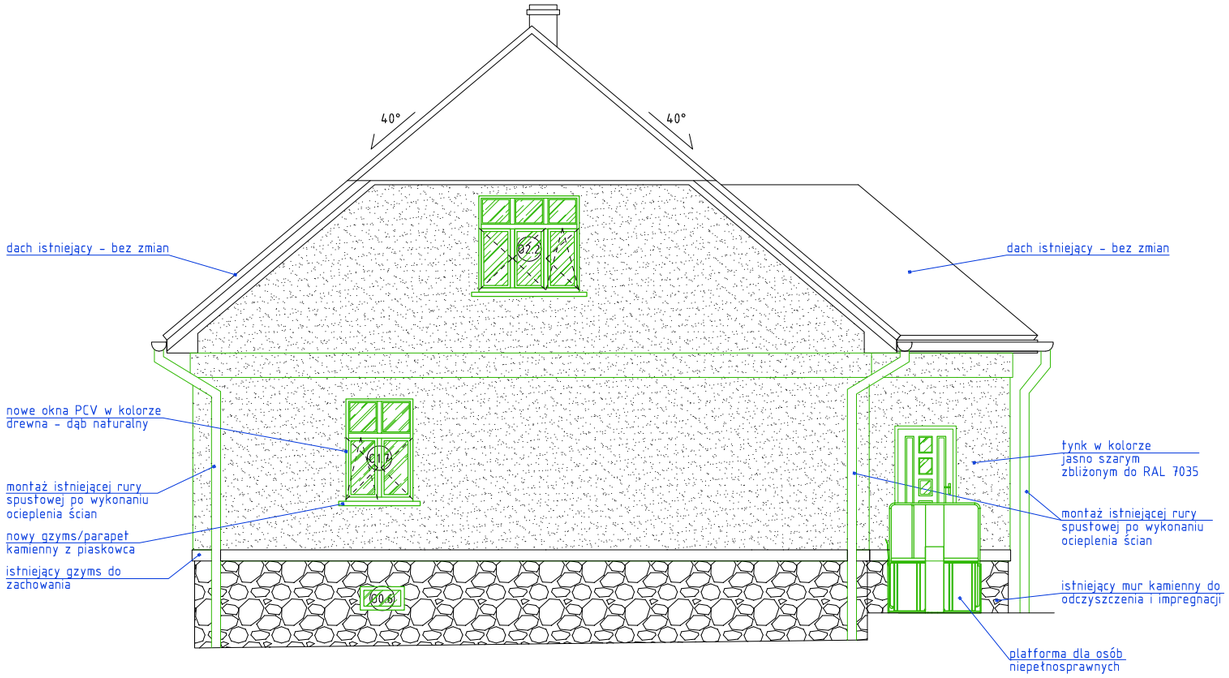

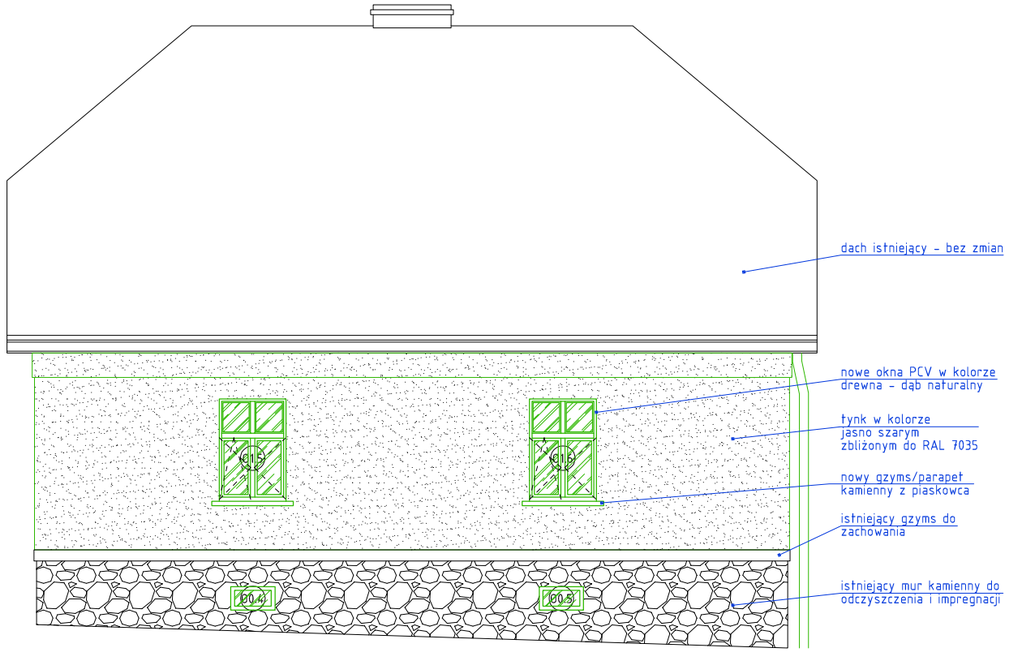

1. WSZYSTKIE WYMIARY NALEŻY SPRAWDZIĆ NA BUDOWIE
2. NINIEJSZE OPRACOWANIE OBEJMUJĄCE OPISY TECHNICZNE ORAZ RYSUNKI STANOWI CAŁOŚĆ I ŻADNA JEGO CZĘŚĆ NIE MOŻE BYĆ ROZPATRYWANA ODDZIELNIE
3. PROJEKT ARCHITEKTONICZNY NALEŻY ROZPATRYWAĆ ŁĄCZNIE Z PROJEKTAMI BRANŻOWYMI
4. WSZYSTKIE ZAUWAŻONE BŁĘDY W DOKUMENTACJI POWINNY BYĆ NIEZWŁOCZNIE ZGŁASZANE PROJEKTANTOM

PRZEBUDOWA WRAZ ZE ZMIANA SPOSOBU UŻYTKOWANIA BUDYNKU MIESZKALNEGO NA SIEDZIBĘ KANCELARII LEŚNICTW ROMANKA DOLNA I ROMANKA GÓRNA

Temat rysunku:
ELEWACJE - PROJEKT

Adres Inwestycji:
34-341
Sopotnia Mała 158

Inwestor: PGL LP
Nadleśnictwo Jeleśnla
ul. Suska 5
34-340 Jeleśnia

Specjalność: Architektura	Faza opracowania: PROJEKT TECHNICZNY	
Projektował:	mgr inż. arch. Zbigniew Drapa nr upr. 122/02 SLOKK	
Sprawdził:	mgr inż. arch. Maria Zubek nr upr. 694/01 SLOKK	
Opracowała:	mgr inż. arch. Marta Butanowicz	

ARUP ARCHITEKCI

Biuro: ARUP Architekci Zbigniew Drapa
40-305 Katowice, ul. Stycznlowa 25B 503-029-129

Data: **wrzesień 2022r.**
Rewizja: 29.11.2022r.
Rys.nr **3.5**
Skala: **1:100**