
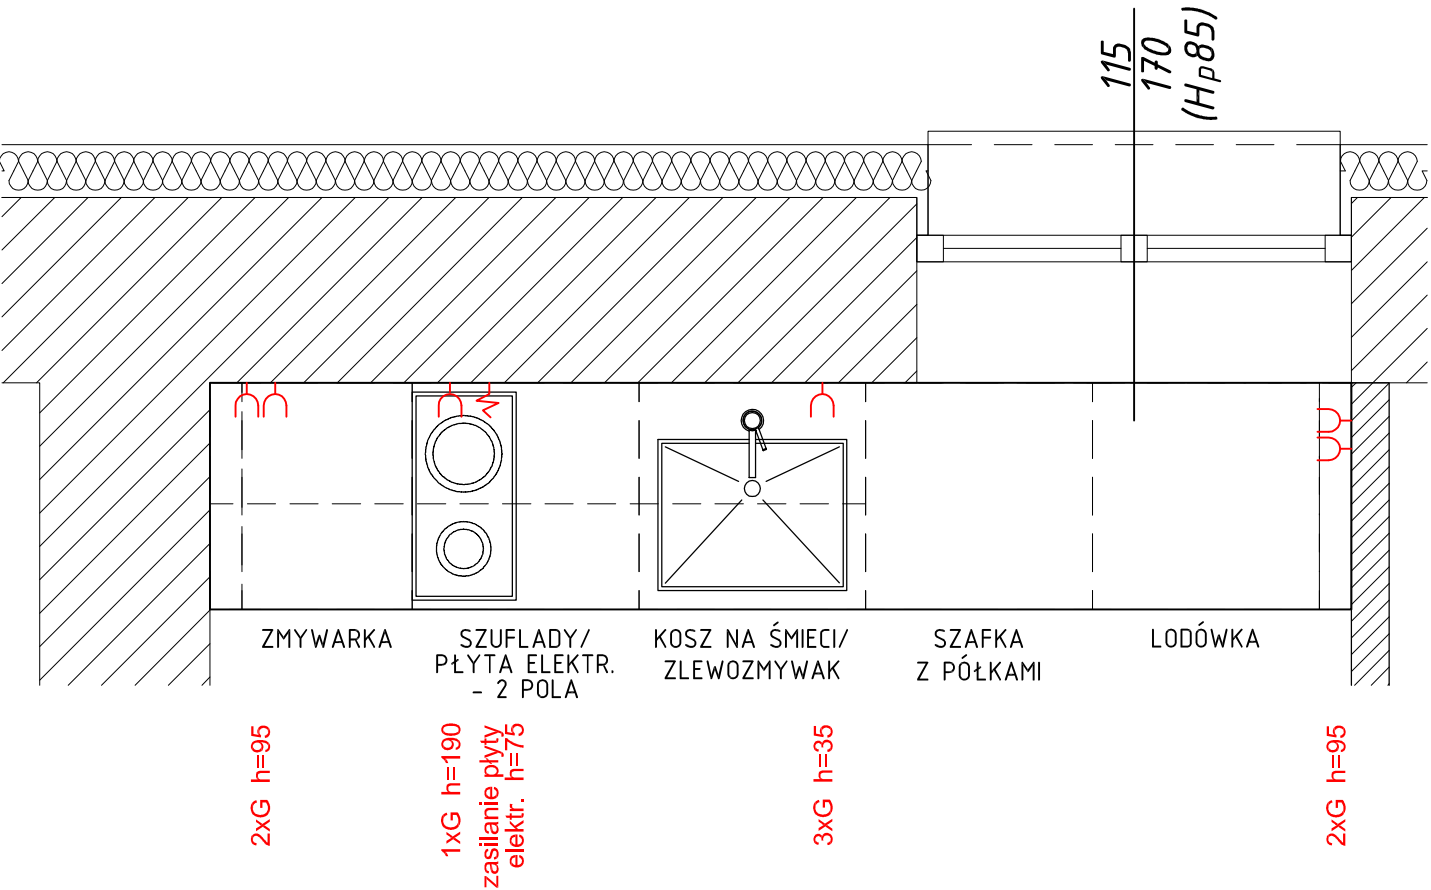


ZABUDOWA KUCHENNA

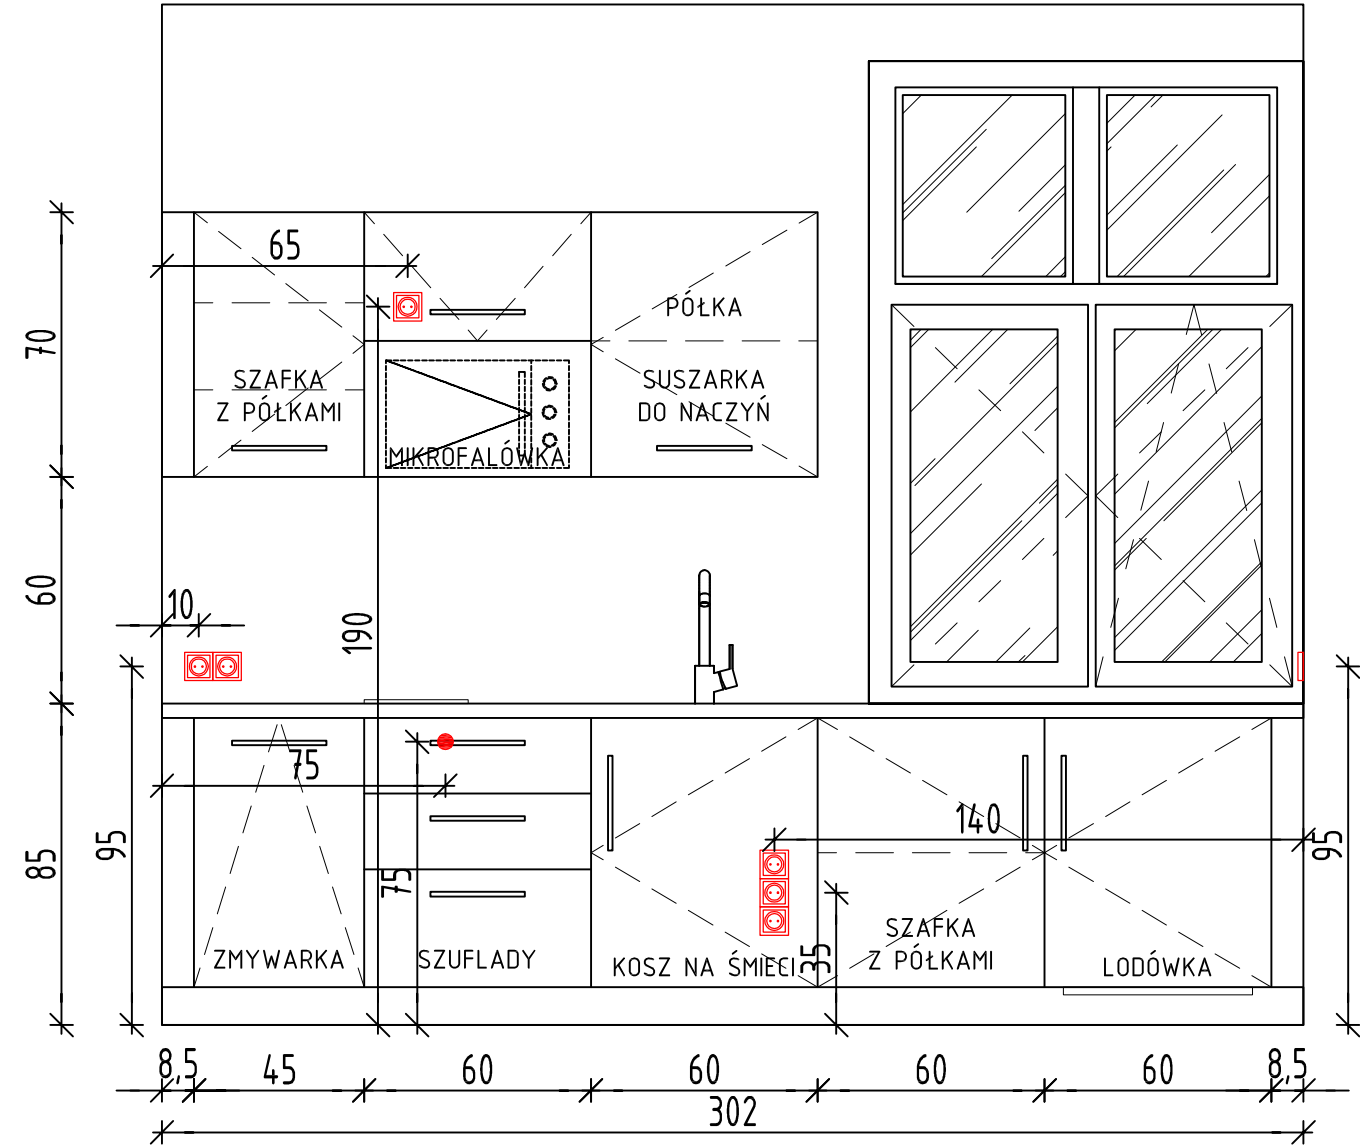

PRZEBUDOWA WRAZ ZE ZMIANA SPOSOBU UŻYTKOWANIA BUDYNKU MIESZKALNEGO NA SIEDZIBĘ KANCELARII LEŚNICTW ROMANKA DOLNA I ROMANKA GÓRNA			 <div>ARUP ARCHITEKCI</div>	
Temat rysunku: ZABUDOWA KUCHENNA				
Adres Inwestycji: 34-341 Sopotnia Mała 158	Specjalność: Architektura	Faza opracowania: PROJEKT TECHNICZNY	Biuro: ARUP Architekci Zbigniew Drapa 40-305 Katowice, ul. Styczniołowa 25B 503-029-129	
	Projektował:	mgr inż. arch. Zbigniew Drapa nr upr. 122/02 SŁOKK	Data: wrzesień 2022r.	
Inwestor: PGL LP Nadleśnictwo Jeleśnia ul. Suska 5 34-340 Jeleśnia	Sprawdziła:	mgr inż. arch. Maria Zubek nr upr. 694/01 SŁOKK	Rys.nr	Skala:
	Opracowała:	mgr inż. arch. Marta Butanowicz	6.1	
1. WSZYSTKIE WYMIARY NALEŻY SPRAWDZIĆ NA BUDOWIE 2. NINIEJSZE OPRAWOWANIE OBEJMUJĄCE OPISY TECHNICZNE ORAZ RYSUNKI STANOWI CAŁOŚĆ I ŻADNA JEGO CZĘŚĆ NIE MOŻE BYĆ ROZPATRYWANA ODDZIELNIE 3. PROJEKT ARCHITEKTONICZNY NALEŻY ROZPATRYWAĆ ŁĄCZNIE Z PROJEKTAMI BRANŻOWYMI 4. WSZYSTKIE ZAUFANE BŁĘDY W DOKUMENTACJI POWINNY BYĆ NIEZWŁOCZNIE ZGŁASZANE PROJEKTANTOM				