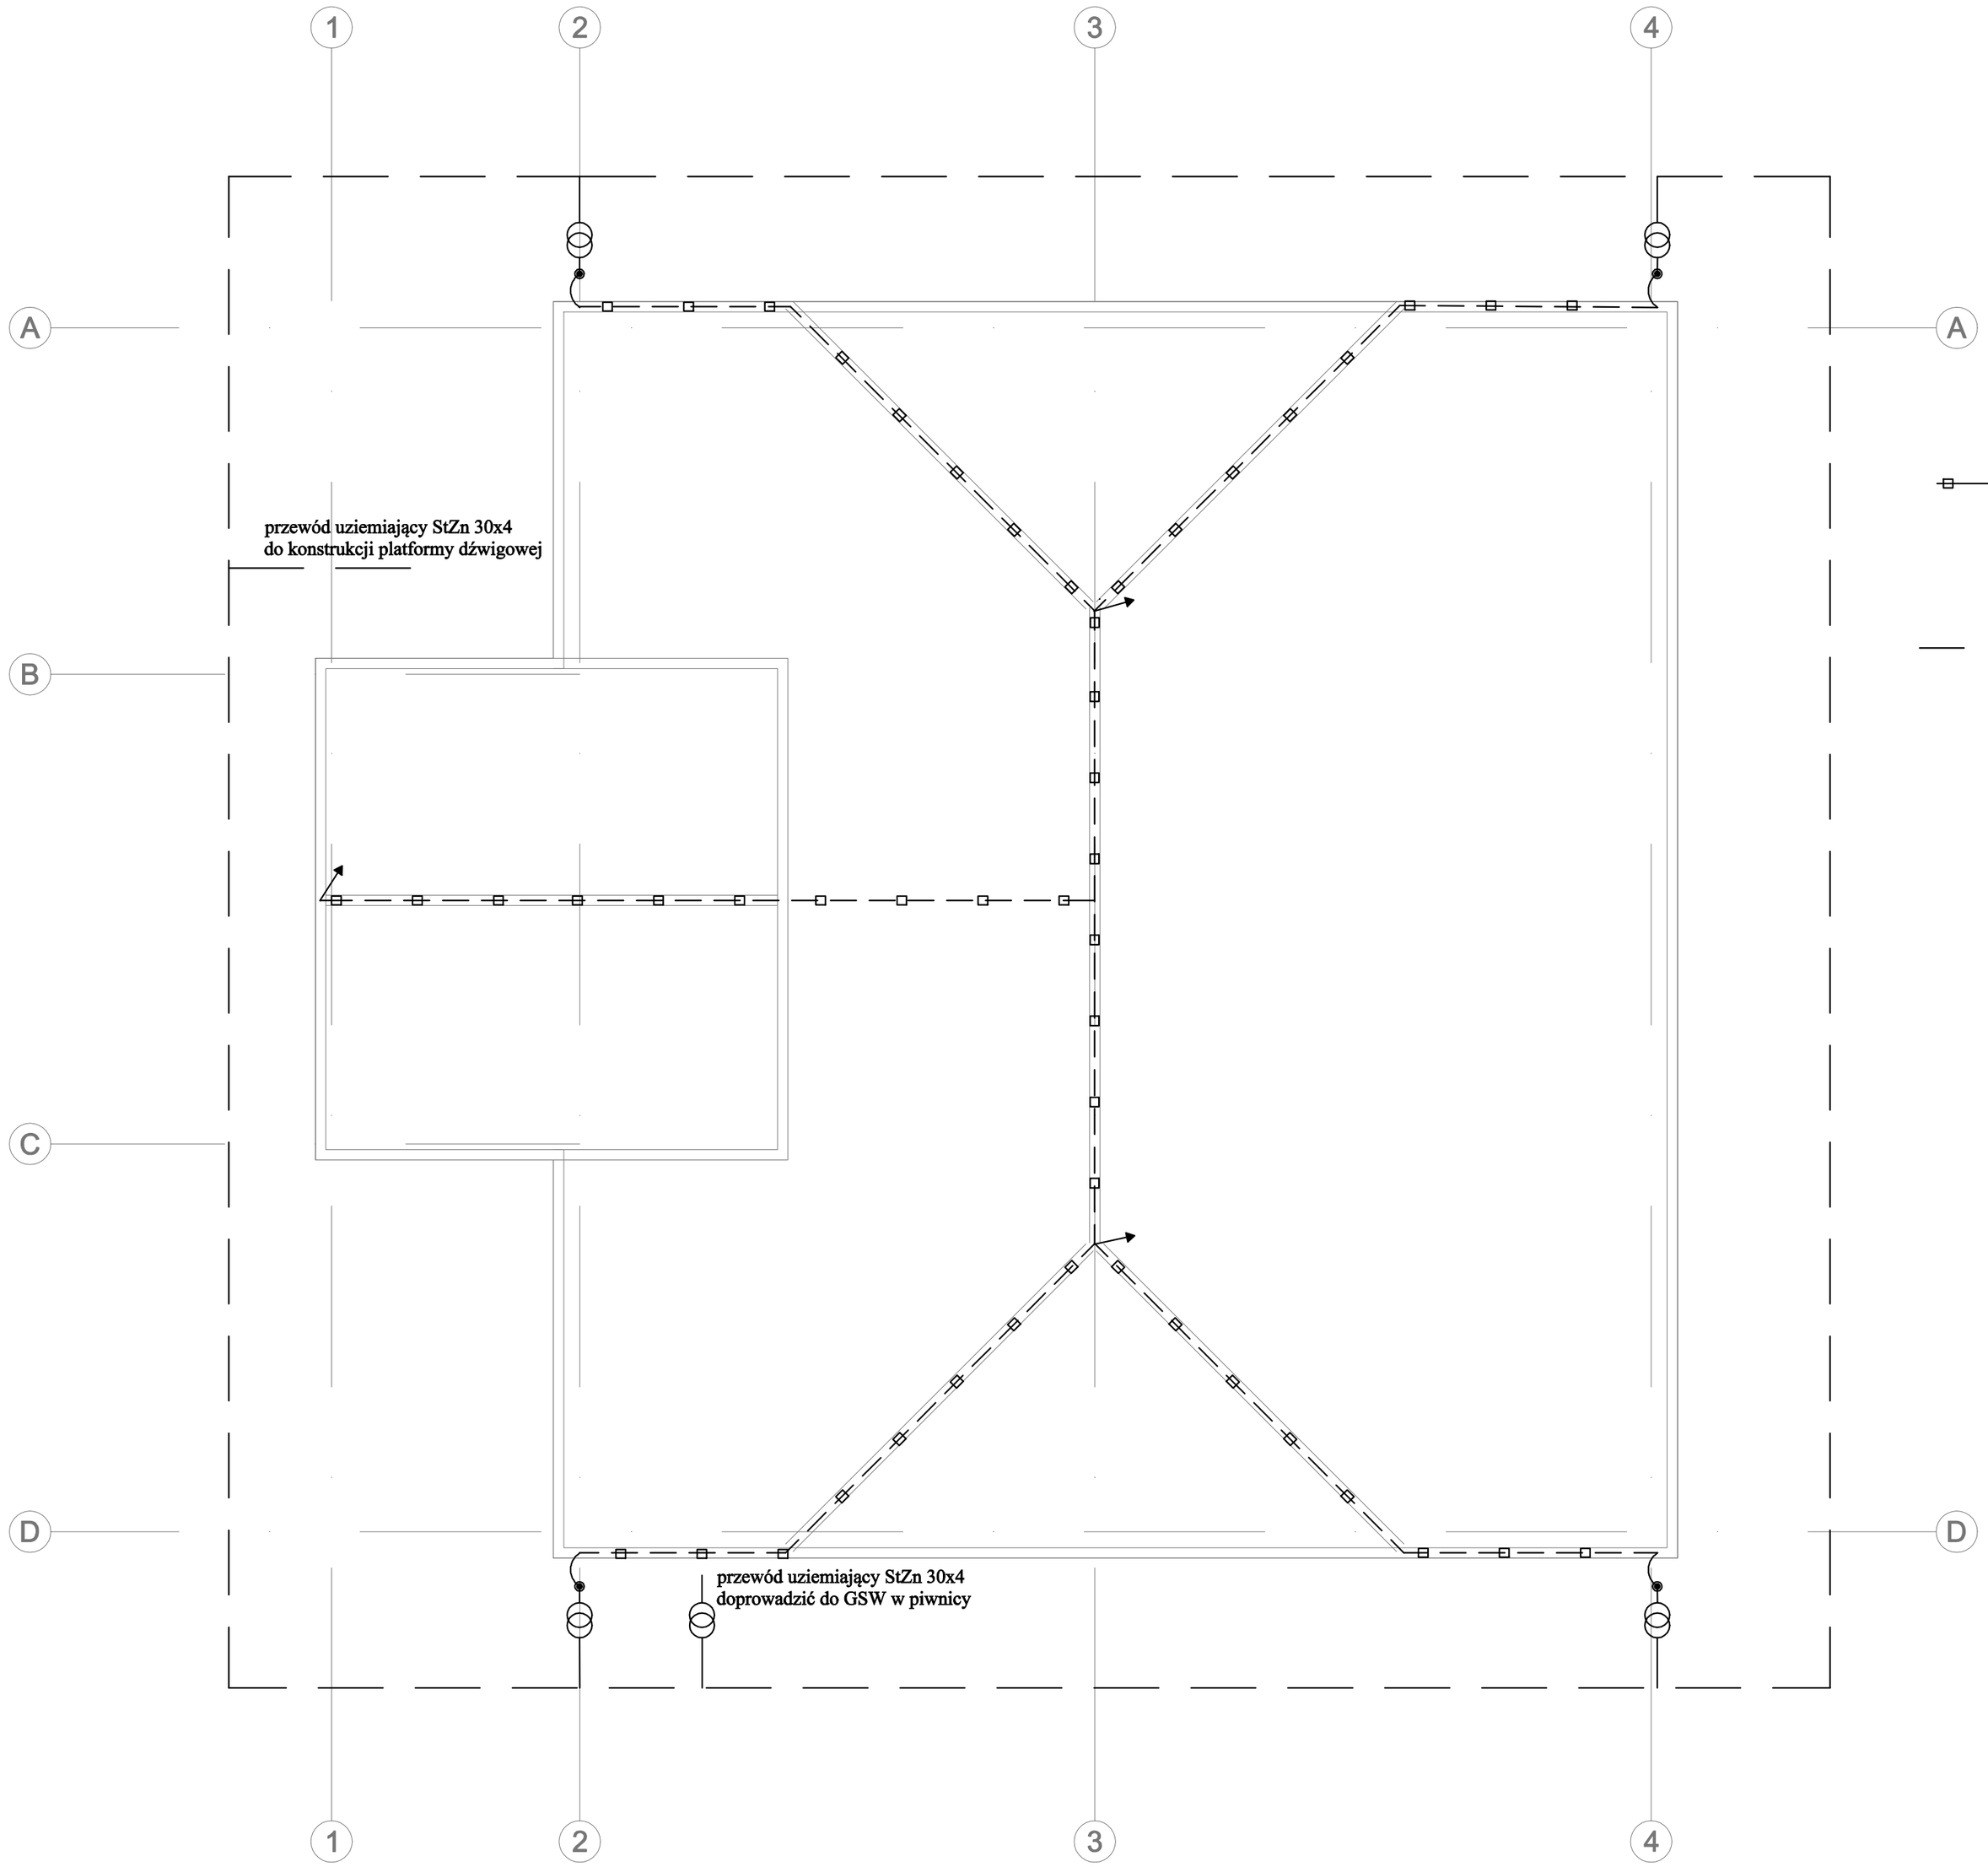

LEGENDA:

projektowany zwód poziomy na dachu
z przewodu aluminiowego Ø 8mm / 50mm2
mocowany na uchwytach w odstępach co 1m

projektowany przewód odprowadzający instalacji z drutu aluminiowego Ø 8mm/50mm2 (do wysokości 3m prowadzony w specjalnej rurze odgromowej) w odległości 0,1m od docieplonej ściany ze złączem kontrolnym 4 śrubowym (w obudowie w gruncie)

projektowany uziom powierzchniowy z bednarki cynkowanej ogniowo StZn 30x4 na głębokości min.0,6m

projektowana iglica 1 m - przewód
z drutu aluminiowego Ø 8mm

PRZEBUDOWA WRAZ ZE ZMIANA SPOSOBU UŻYTKOWANIA BUDYNKU MIESZKALNEGO NA SIEDZIBĘ KANCELARII LEŚNICTW ROMANKA DOLNA I ROMANKA GÓRNA

Temat rysunku:
RZUT - INSTALACJA ODGROMOWA I UZIOM

ARUP ARCHITEKCI

Adres Inwestycji: 34-341 Sopotnia Mała 158	Branża: Elektryczna	Faza opracowania: PROJEKT TECHNICZNY	Biuro: ARUP Architekci Zbigniew Drapa 40-305 Katowice, ul. Styczniowa 25B 503-029-129
	Projektował:	mgr inż. Michał Pietrzyński SLK/6203/OKE/12	Data: wrzesień 2022r.
Inwestor: PGL LP Nadleśnictwo Jeleśnia ul. Suska 5 34-340 Jeleśnia	Sprawdził:	mgr inż. Piotr Skupin 5949	Rewizja:
	Opracował:	inż. Adam Kafka nr upr. SLK/9704/POE/21	Rys.nr E.4 Skala: 1:50

1. WSZYSTKIE WYMIARY NALEŻY SPRAWDZIĆ NA BUDOWIE
2. NINIEJSZE OPRACOWANIE OBEJMUJĄCE OPISY TECHNICZNE ORAZ RYSUNKI STANOWI CAŁOŚĆ I ŻADNA JEGO CZĘŚĆ NIE MOŻE BYĆ ROZPATRYWANA ODDZIELNIE
3. PROJEKT ARCHITEKTONICZNY NALEŻY ROZPATRYWAĆ ŁĄCZNIE Z PROJEKTAMI BRANŻOWYMI
4. WSZYSTKIE ZAUWAŻONE BŁĘDY W DOKUMENTACJI POWINNY BYĆ NIEZWŁOCZNIE ZGŁASZANE PROJEKTANTOM