TABLICA ELEKTRYCZNA TE BUDYNKU
Pi=30,5kW
Pj=14,1kW

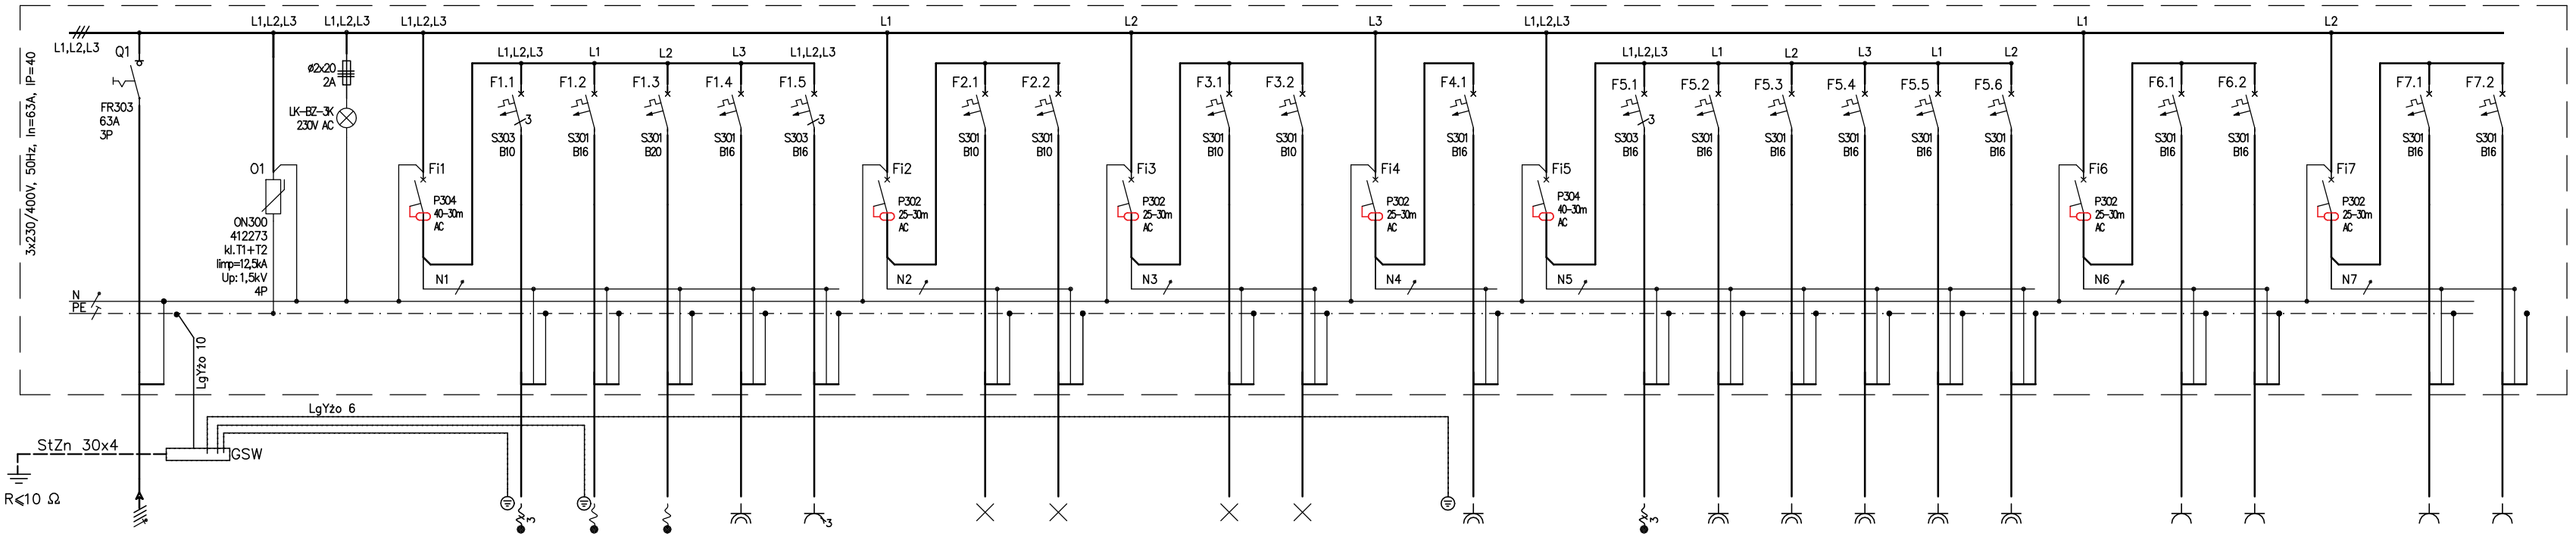

nr obwodu		–	–	–	TE.1.1	TE.1.2	TE.1.3	TE.1.4	TE.1.5	–	TE.2.1	TE.2.2	–	TE.3.1	TE.3.2	–	TE.4.1	–	TE.5.1	TE.5.2	TE.5.3	TE.5.4	TE.5.5	TE.5.6	–	TE.6.1	TE.6.2	–	TE.7.1	TE.7.2
typ przewodu	YDYżo	–	–	–	YDYżo	YDYżo	YDYżo	YDYżo	YDYżo	–	YDYpżo	YDYpżo	–	YDYpżo	YDYpżo	–	YDYpżo	–	YDYpżo	YDYpżo	YDYpżo	YDYpżo	YDYpżo	YDYpżo	–	YDYpżo	YDYpżo	–	YDYpżo	
przekrój [mm2]	5x6	–	–	–	5x1,5	3x2.5	3x4	3x2.5	5x2.5	–	3x1.5	3x1.5	–	3x1.5	3x1.5	–	3x2.5	–	5x2.5	3x2.5	3x2.5	3x2.5	3x2.5	3x2.5	–	3x2.5	3x2.5	–	3x2.5	
Nazwa odpływu	Zasilanie ze szafki pomiarowej TL	Ochronnik przeciwprzepięciowy	Sygnalizacja napięcia	Zabez. różnicowoprądowe	Hydrofor Pomieszczenie: 0.4	Sterownik kotła ogrzewczego. Pomieszczenie: 0.4	Podgrzewacz przepływowy Pomieszczenie 0.4	Gniazda 1f. – piwnica Pom.: 0.2;0.3;0.4	Gniazdo 3f. – piwnica Pom.: 0.4	Zabez. różnicowoprądowe	Oświetlenie zewnętrzne, wiatrołap	Oświetlenie Pom.: 0.1–0.5	Zabez. różnicowoprądowe	Oświetlenie Pom.: 1.1–1.7; 2.2	Oświetlenie Pom.: 1.8–1.10	Zabez. różnicowoprądowe	Platforma dla niepełnosprawnych	Zabez. różnicowoprądowe	Wypust 3f. – płyta indukcyjna Pomieszczenie: 1.6	Gniazda 1f. – lodówka, zmywarka Pomieszczenie: 1.6	Gniazda 1f. – ogólne kuchnia Pomieszczenie: 1.6	Gniazda 1f. – mikrofala Pomieszczenie: 1.6	Gniazda 1f. – ogólne łodeta Pom.: 1.5	Gniazda 1f. – boiler Pom.: 1.5	Zabez. różnicowoprądowe	Gniazda 1f. – ogólne Pomieszczenie: 1.9	Gniazda 1f. – ogólne Pomieszczenie: 1.10	Zabez. różnicowoprądowe	Gniazda 1f. – ogólne Pomieszczenie: 1.1; 1.2	REZERWA
Pi [kW]		–	–	–	1,0	1,0	4,0	1,0	4,0	–	0,1	0,1	–	0,4	0,4	–	1,0	–	7,0	2,5	2,0	1,5	1,0	1,5	–	1,0	1,0	–	1,0	

OCHRONA PRZECIWPORAŻENIOWA

SAMOCZYNNE WYŁĄCZENIE ZASILANIA DLA UKŁADU SIECI TT
+ WYŁĄCZNIKI RÓŻNICOWOPRĄDOWE

PRZEBUDOWA WRAZ ZE ZMIANA SPOSOBU UŻYTKOWANIA BUDYNKU MIESZKALNEGO NA SIEDZIBĘ KANCELARII LEŚNICTW ROMANKA DOLNA I ROMANKA GÓRNA

Temat rysunku: Schemat tablicy elektrycznej TE na parterze

ARUP ARCHITEKCI

Adres inwestycji: 34-341 Sopotnia Mała 158

Branża: Elektryczna | Faza opracowania: PROJEKT TECHNICZNY

Projektował: mgr inż. Michał Pietrzyński SLK4305/POE/12

Sprawdził: mgr inż. Piotr Skupin 5369

Opracował: inż. Adam Kafka nr upr. SLK5704/POE/21

Biuro: ARUP Architekci Zbigniew Drapa 40-305 Katowice, ul. Styczniowa 25B 503-029-129

Data: wrzesień 2022r.

Rewizja:

Inwestor: PGL LP Nadleśnictwo Jeleśnia ul. Suska 5 34-340 Jeleśnia

Rys.nr E.6

Skala: –

1. WSZYSTKIE WYMIARY NALEŻY SPRAWDZIĆ NA BUDOWIE
2. NINIEJSZE OPRACOWANIE OBEJMUJĄCE OPISY TECHNICZNE ORAZ RYSUNKI STANOWI CAŁOŚĆ I ŻADNA JEGO CZĘŚĆ NIE MOŻE BYĆ ROZPATRYWANA ODDZIELNIE
3. PROJEKT ARCHITEKTONICZNY NALEŻY ROZPATRYWAĆ ŁĄCZNIE Z PROJEKTAMI BRANŻOWYMI
4. WSZYSTKIE ZAUWAŻONE BŁĘDY W DOKUMENTACJI POWINNY BYĆ NIEZWŁOCZNIE ZGŁASZANE PROJEKTANTOM