

BIURO INŻYNIERSKIE MK Spółka Jawna
tel.(033) 876 28 72 M. Krawczyk, K. Szażętk
500 107 084 ul.Unii Europejskiej 10/88, 1
504 078 174 32-602 OSWIECIM
e - mail: biuromk@onet.pl

inwestor: GMINA ANDRYCHÓW
 Rynek 19
 34-120 Andrychów

adres inwestycji: ROCZYNY, ul. Graniczna Góra

faza projektu: PROJEKT WYKONAWCZY

temat projektu: Przebudowa ul. Granicznej Górzej w Roczynach

Budowa naprzemianobiegowej sieci oświetlonej drogi gminnej
ul. Graniczna Góra w miejscowości Roczyny.


tytuł rysunku: Profil skrzyżowania sieci oświetleniowej
z siecią telekomunikacyjną; przeszło SO1 - SO2

branża: ELEKTRYCZNA

projektował: podpis:
mgr inż. Paweł Płonka


sprawił: podpisał:
mgr inż. Piotr Zonick


data: VI.2017r. skala: 1:100 nr rysunku: 3.2

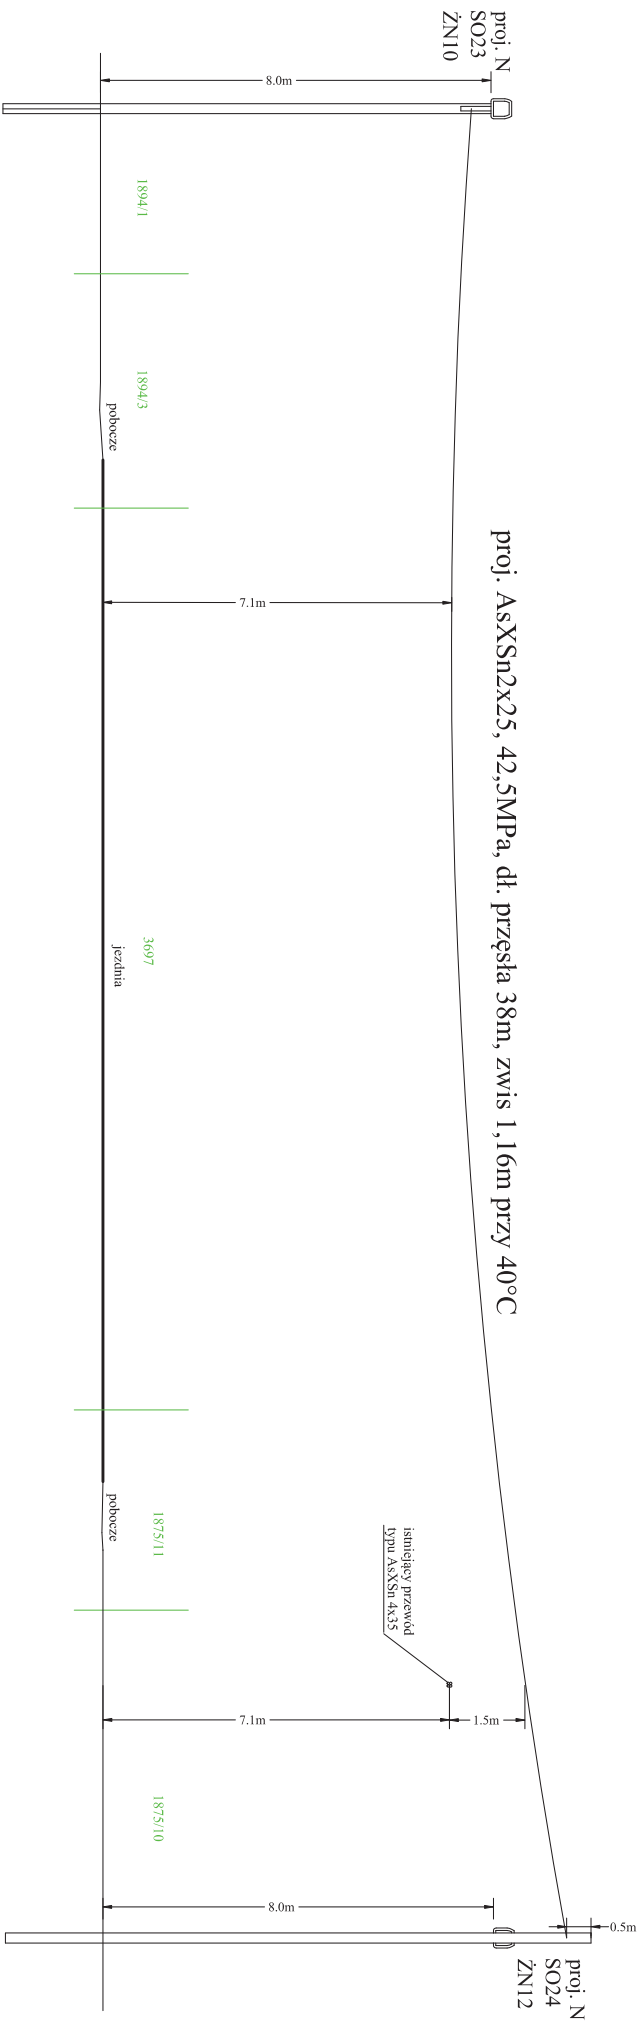

BIURO INŻYNIERSKIE MK Spółka Jawna
tel.(033) 876 28 72 M. Krawczyk, K. Sirzechy
500 107 084 ul.Unii Europejskiej 10/88,1
504 078 174 32-602 OŚWIECIM
e - mail: biuromk@onet.pl 32-602 OŚWIECIM

inwestor: GMINA ANDRZCHÓW ul. Piłsudskiego 13 34-120 Andrzychów	
adres inwestycji: ROCZYNY, ul. Graniczna Górną	
faza projektu: PROJEKT WYKONAWCZY	
temat projektu: Przebudowa ul. Granicznej Górną w Roczynie Budowa napowietrzno-kablowej sieci oświetleniowej drogi gminnej ul. Graniczna Górną w miejscowości Roczny.	
tytuł rysunku: Profil skrzyżowania sieci oświetleniowej z drogą gminną i siecią IN- SO23 - SO24	
branża: ELEKTRYCZNA	
projektował: mgr inż. Paweł Pionka nr upr. 86/ 98 BB	podpis:
sprawdził: mgr inż. Piotr Zonick nr upr. 87/ 98 BB	podpis:
data: VI.2017r.	skala: 1:100
nr rysunku: 3.4	

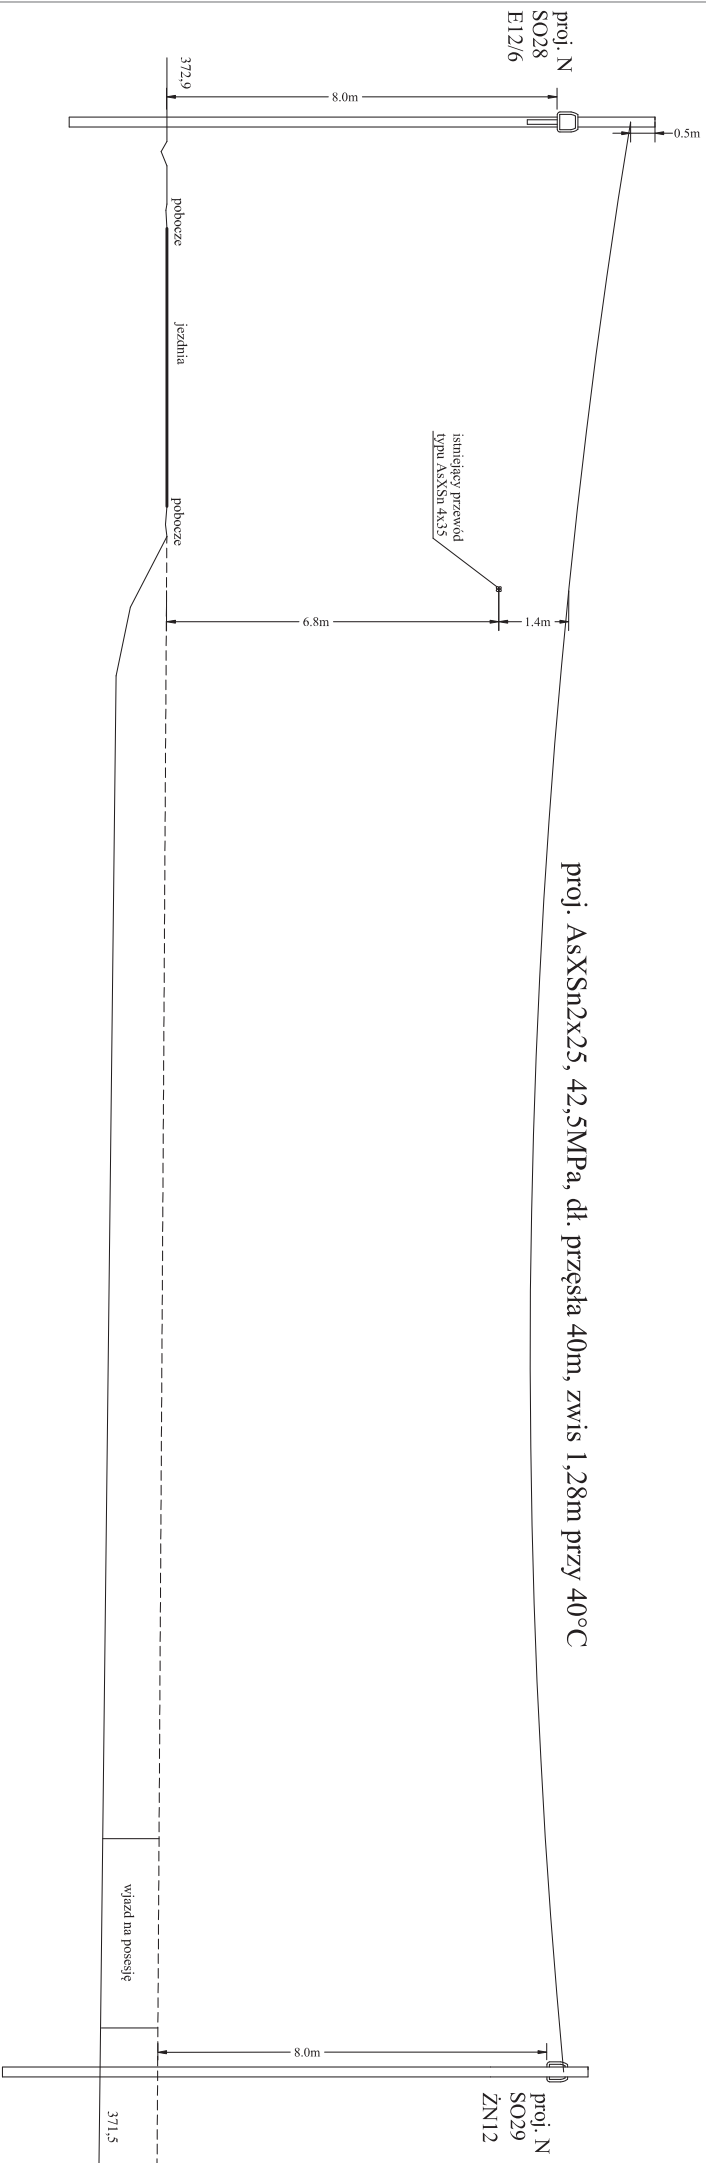

		BIURO INŻYNIERSKIE MK Spółka Jawna tel 033 876 28 72 M. Krawczyk, K. Stręczył 500 107 084 ul.Łni Europejskiej 10/88 504 078 174 32-402 OSNIECH e-mail: biuro@mk.com.pl	
inwestor: GMINA ANDRZYCHÓW Rynek 15 34-120 Andrzychów		adres inwestycji: ROCZYNY, ul. Graniczna Górna	
nazwa projektu: PROJEKT WYKONAWCZY		temat projektu: Przebudowa ul. Granicznej Górnej w Roczynie, Budowa napowietrzno-kablowej sieci oświetleniowej drogi gminnej ul. Graniczna Górna w miejscowości Roczyny.	
tytuł rysunku: Profil skrzyżowania sieci oświetleniowej z drogą gminną i siecią MK - S028 - S029		branża: ELEKTRYCZNA	
projektował: inż. inż. Paweł Ponika nr dop. 86/98 BB		podpisał: inż. inż. Piotr Zomlek nr dop. 87/98 BB	
data: VI/2017r.		składa: 1:100 nr rysunku: 3.6	