


Skala pionowa 1:50  
Skala pozioma 1:500

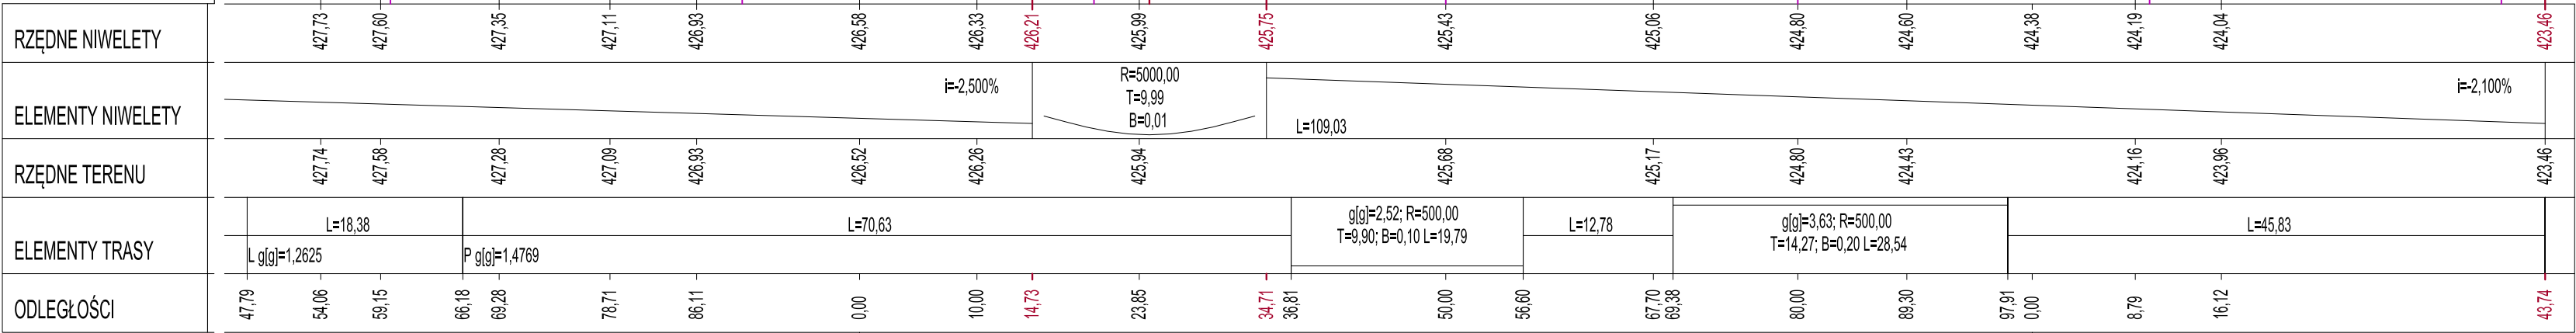


Pik. = 824,72; Rze = 425,96  
PLP = 814,73; KLP = 834,71  
R = 5000,00  
T = 9,99; B = 0,01

Pik. = 943,74  
Rze = 423,46

LEGENDA

- niweleta projektowana
- niweleta istniejąca
- rzędna załomu niwelety
- remontowany przepust



**BIURO INŻYNIERSKIE MK Spółka Jawna**  
tel.(033) 876 28 72    M. Krawczyk, K. Strzeżyk  
500 107 084  
504 078 174    ul.Unii Europejskiej 10/88.1  
**e - mail:** biuromk@onet.pl    32-602 OŚWIĘCIM

inwestor:

GMINA ANDRYCHÓW  
ul. Rynek 15  
34-120 Andrychów

adres inwestycji:

Rzyki, os. Młocki Górne, os. Za Kościołem

faza projektu:

PROJEKT BUDOWLANY

temat projektu:

Remont jezdni drogi gminnej od km 0+000,00 do km 0+943,74, remont poboczy, zjazdów i dojść do budynków oraz elementów odwodnienia (korytka betonowe i przepusty) w ramach zadania inwestycyjnego pn.: "Przebudowa drogi os. Młocki Górne do os. Za Kościołem w Rzykach"

tytuł rysunku:

PROFIL PODŁUŻNY

opracował: /branża drogowa/  
mgr inż. Dorota Gołuch

podpis:

projektował: /branża drogowa/  
inż. Krzysztof Strzeżyk  
nr upr. SLK/1553/PWOD/07

podpis:

data:

II 2018r.

skala:

1:50 / 1:500

nr rysunku:

2.3