


metoda przewiertu sterowanego w duktie leśnym

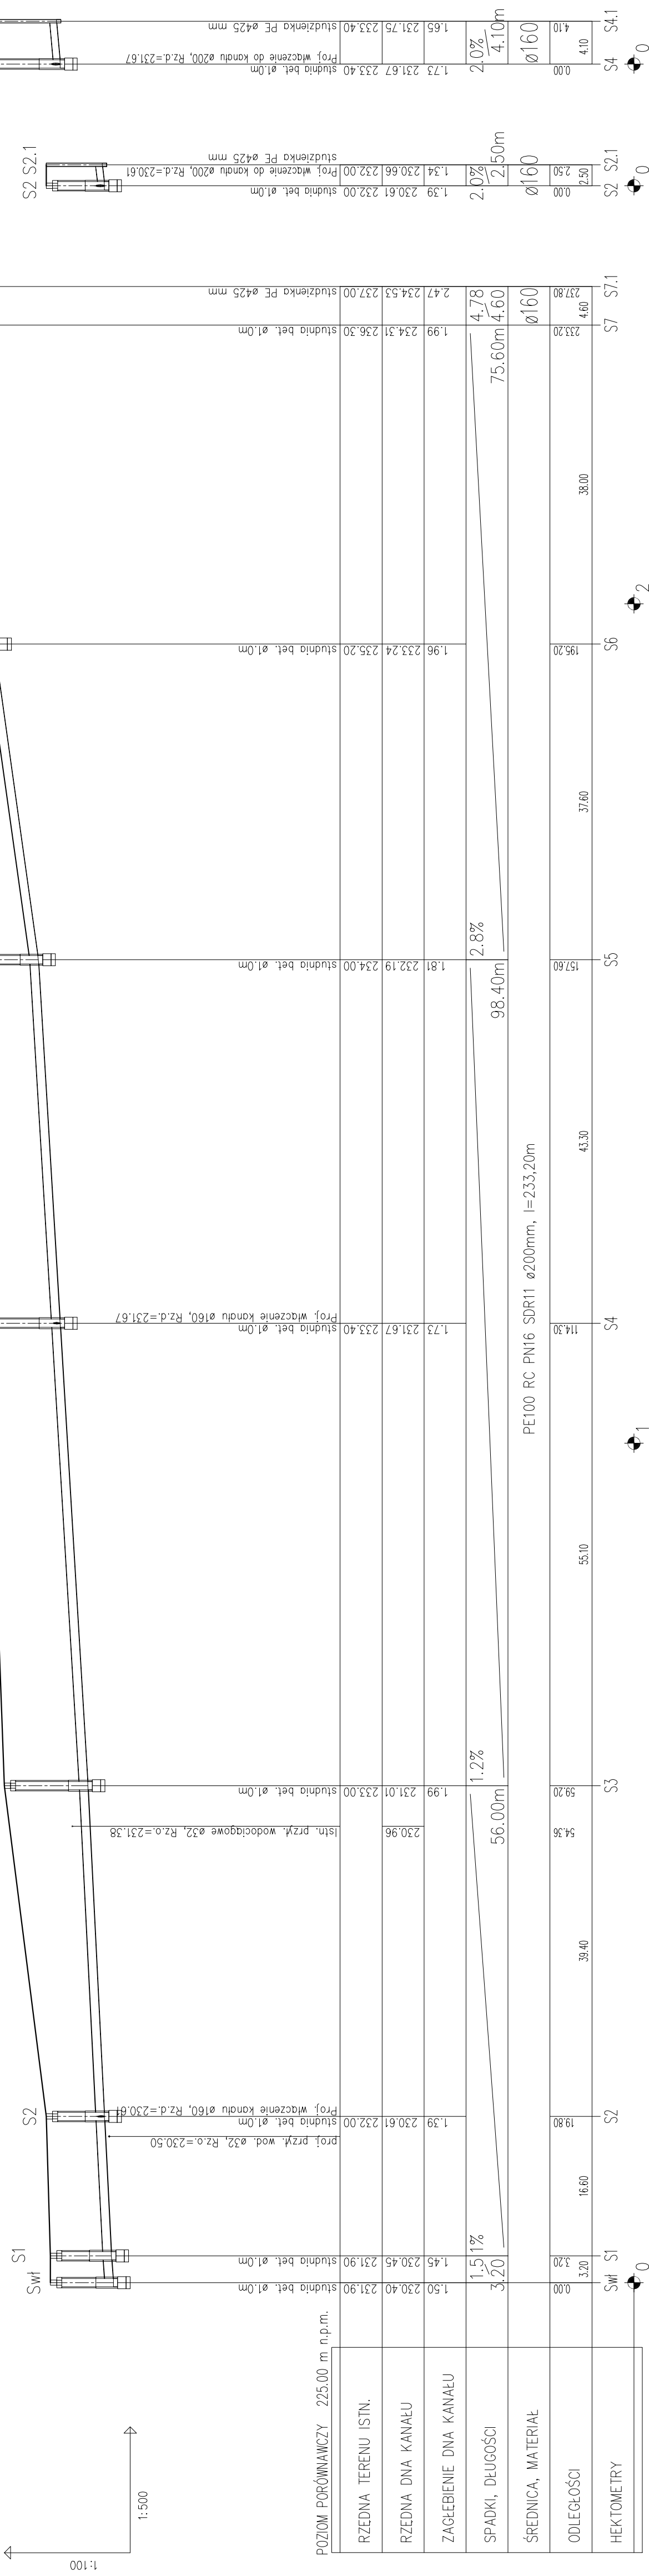

UWAGI:

- 1) Profil rozprawy należy łączyć z pozostałymi rysunkami oraz opisem technicznym.

POZIOM PORÓWNAWCZY 225.00 m n.p.m.		PROJEKT		47-400 Racibórz, ul. Stalowa 4 tel.: 32 724 26 65 e-mail: b.wranik@op.pl	
RZEDNA TERENU ISTN.		NAZWA PROJEKTU		Beata Wranik	
RZEDNA DNA KANAŁU		LOKALIZACJA		Budowa sieci wodociągowej i kanalizacji sanitarnej w Jankowicach, w rejonie ulic Wiejskiej i Leśne Zacisze, Jankowice, ul. Wiejska, ul. Leśne Zacisze, jedn. ewid. 24.1105.5 Kuźnia Raciborska	
ZAGŁĘBIENIE DNA KANAŁU		INWESTOR		Gminne Przedsiębiorstwo Wodociągów i Kanalizacji Sp. z o.o. 47-420 Kuźnia Raciborska, Klasztorna 45	
SPADKI, DŁUGOŚCI		TYTUŁ RYSUNKU		PROFIL KANALIZACJI SANITARNEJ	
ŚREDNICA, MATERIAŁ		PROJEKTANT		mgr inż. BEATA WRANIK	
ODLEGŁOŚCI		SPRAWDZAJĄCY		mgr inż. ARKADIUSZ GUZDA	
HEKTOMETRY		OPRACOWAŁ		mgr inż. ZYGMUNT WRANIK	
		STADIUM		BRANŻA	
		PB		SANITARNA	
				DATA	
				01.2022	
				SKALA	
				1:100	
				STRONA NR	
				21	