


POZIOM PORÓWNAWCZY 220.00 m n.p.m.

RZĘDNA TERENU ISTN.	
RZĘDNA OSI RUROCIAGU	
ZAGŁĘBIENIE OSI RUROCIAGU	
SPADKI, DŁUGOŚCI	
ŚREDNICA, MATERIAŁ	
ODLEGŁOŚCI	
HEKTOMETRY	

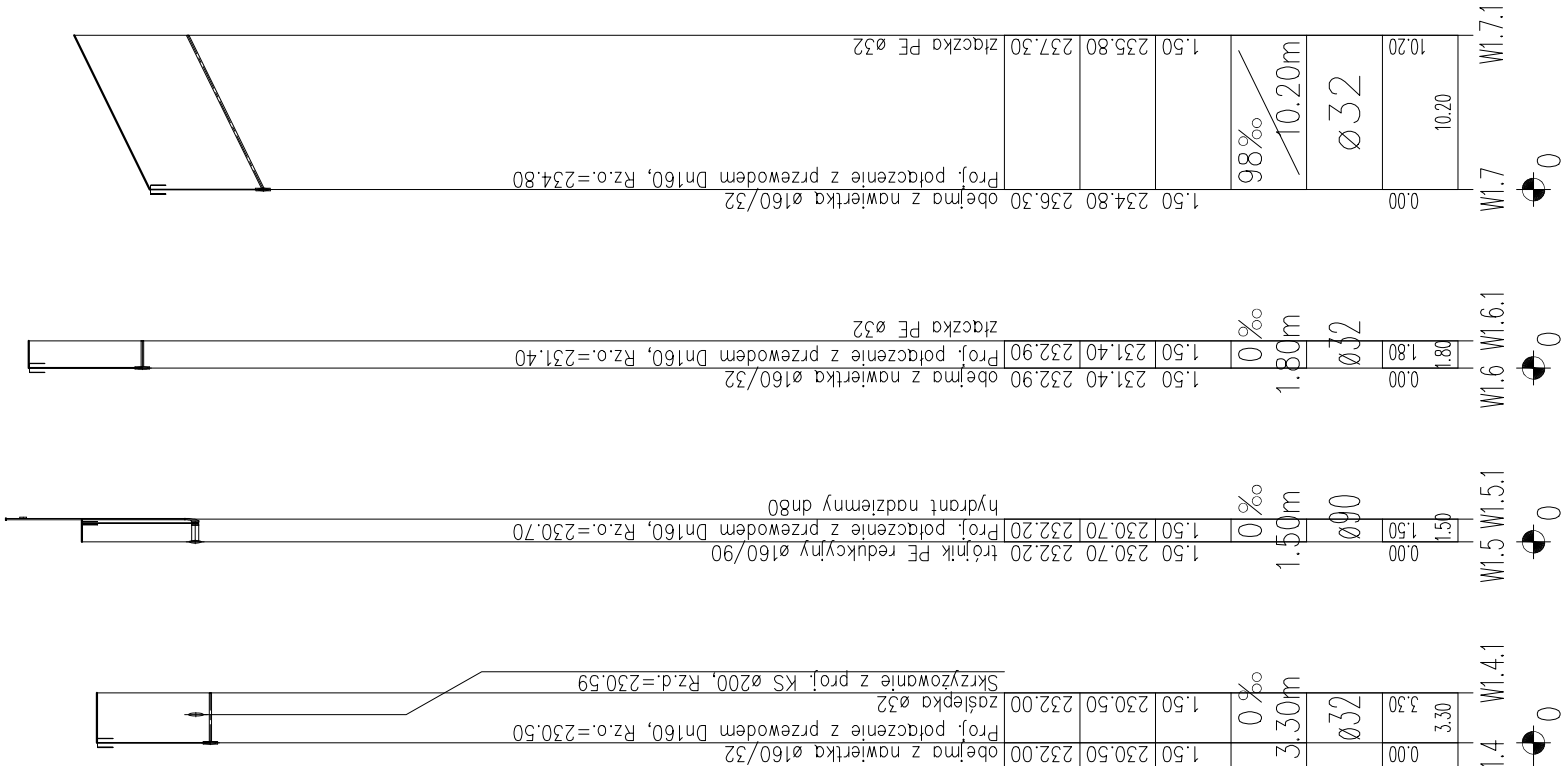

UWAGI:  
1) Profil należy rozpatrywać łącznie z pozostałymi rysunkami oraz opisem technicznym.  
2) Wszelkie zmiany i niejasności, w trakcie realizacji należy konsultować z projektantem.

<div><div><div></div></div><div><div>PROJEKT</div><div>Beata Wranik</div></div></div> <div>47-400 Racibórz, ul. Stalowa 4 tel.: 32 724 26 65 e-mail: b.wranik@op.pl</div>	
NAZWA PROJEKTU	Budowa sieci wodociągowej i kanalizacji sanitarnej w Jankowicach, w rejonie ulic Wiejskiej i Leśne Zacisze,
LOKALIZACJA	Jankowice, ul. Wiejska, ul. Leśne Zacisze jedn. ewid.: 241105_5 Kuźnia Raciborska obręb: RUDA KOZIELSKA, dz. nr 234/2, 293, obręb: JANKOWICE, dz. nr 19, 23/26, 23/8, 23/7, 23/27, 23/17, 23/29, 23/13
INWESTOR	Gminne Przedsiębiorstwo Wodociągów i Kanalizacji Sp. z o.o. 47-420 Kuźnia Raciborska, Klasztorna 45
TYTUŁ RYSUNKU	PROFIL SIECI WODOCIAGOWEJ CZ. II
PROJEKTANT	mgr inż. BEATA WRANIK upr. nr SLK/0596/PWOS/04
PROJEKTANT SPRAWDZAJĄCY	mgr inż. ARKADIUSZ GUŻDA upr. nr SLK/7502/PWBS/17
OPRACOWAŁ	mgr inż. ZYGMUNT WRANIK
STADIUM PT	BRANŻA SANITARNA DATA 03.2022 SKALA 1:100 /1:500 STRONA NR 29