



Okres: Senec
Obec: SENEC
Katastrálne územie: Senec

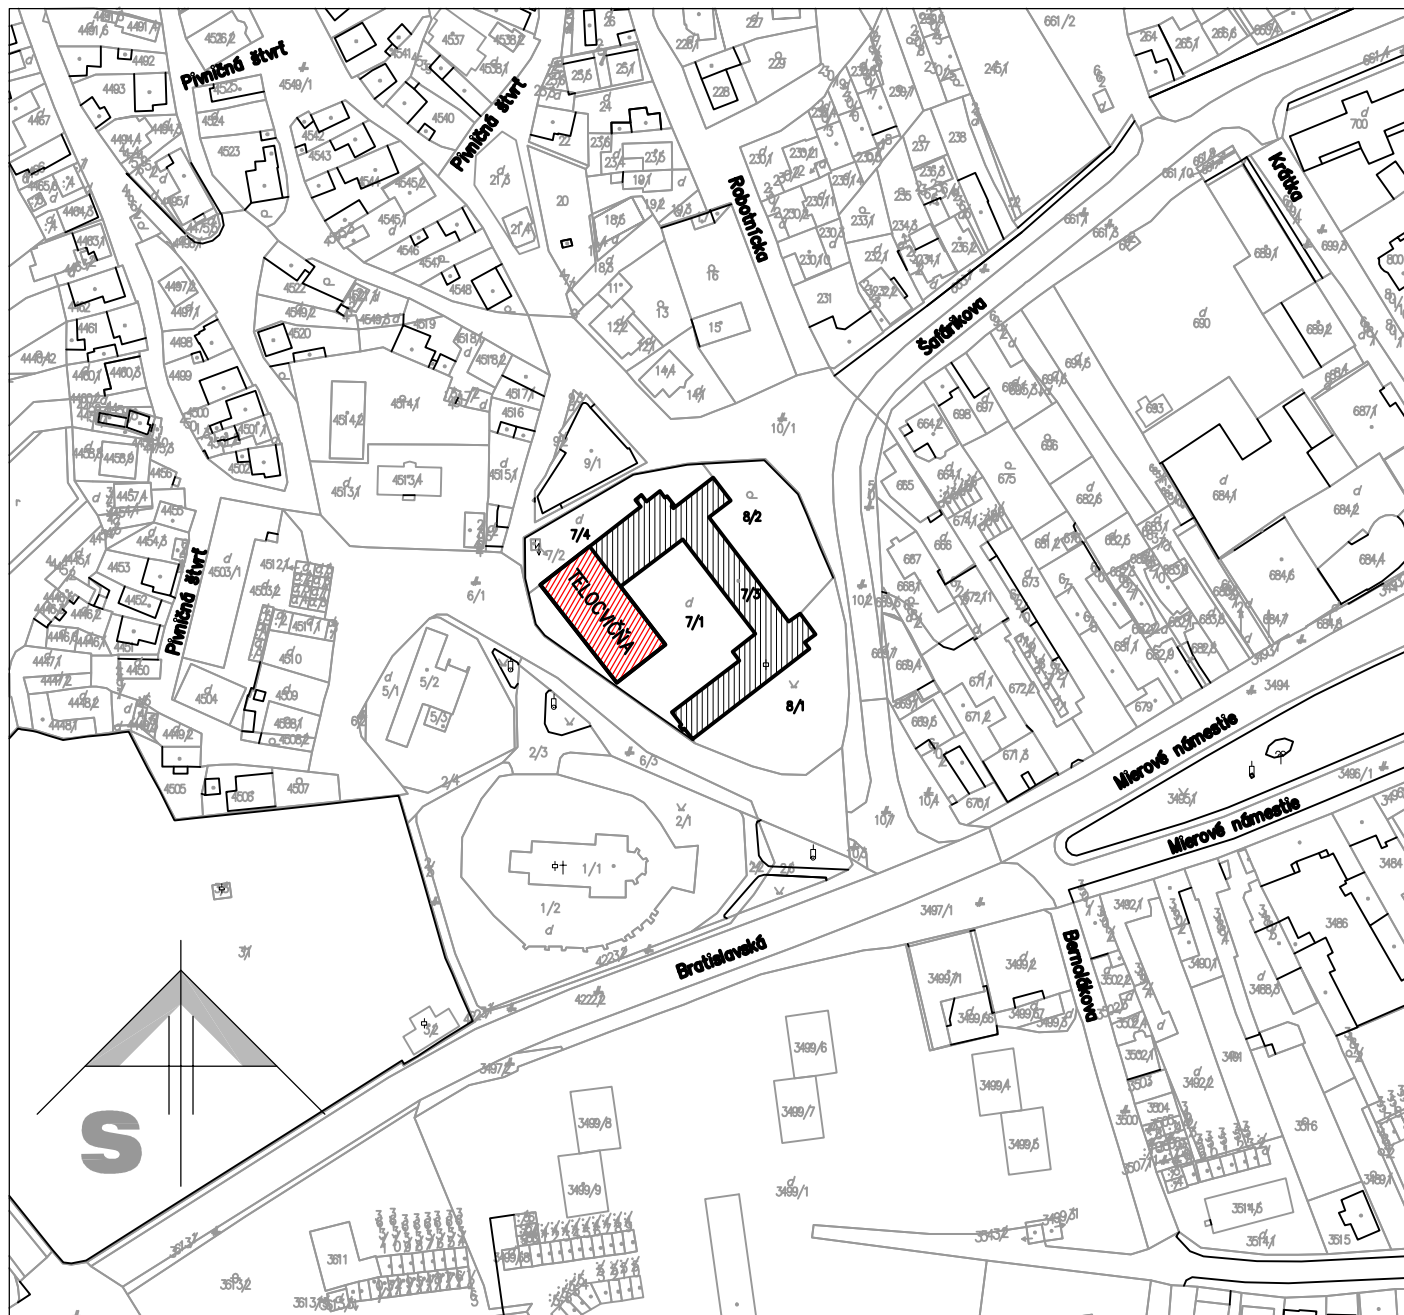

SCALE 1 : 2000

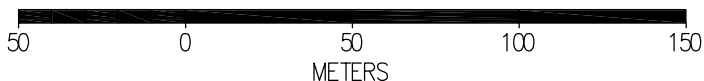

$\pm 0,000 = +0,600$ nad UT

Autor projektu	-	IPorS Fraňa Kráľa 25, 903 01 Senec Tel: 00421 2 4592 2086 info@projekt-senec.sk www.projekt-senec.sk
Zodp. projektant	Ing. Gabriel Mihálek	
Vypracoval	Ing. Gabriel Mihálek	
Zníženie energetickej náročnosti budovy telocvične základnej školy s VJM A. M. Szencziho v Senci		Profesia A
		Dátum 03/2019
Miesto stavby	ZŠ s VJM A. M. Szencziho, Námestie Alberta Molnára 2, 903 01 Senec, parc. č. 7/1, 7/3, 7/4, 8/1, 8/2	Stupeň PPSP
Investor stavby	Mesto Senec, Mierové námestie 8, Senec, 903 01	Mierka 1:2000
Širšie vzťahy		Číslo výkresu AR-00