




POHLAD JUHOZÁPADNÝ

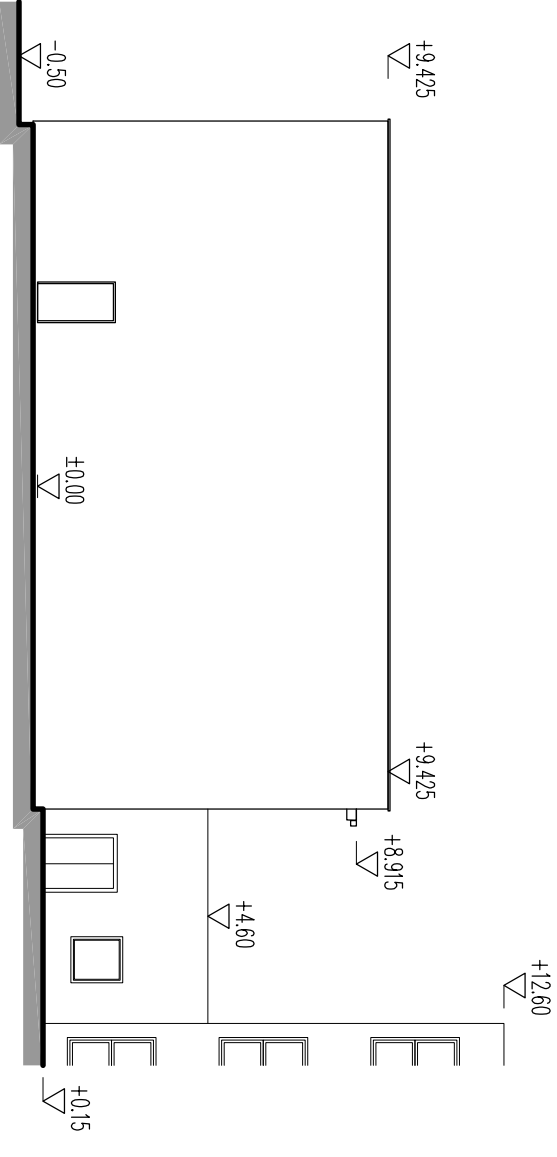

POHLAD JUHOVÝCHODNÝ

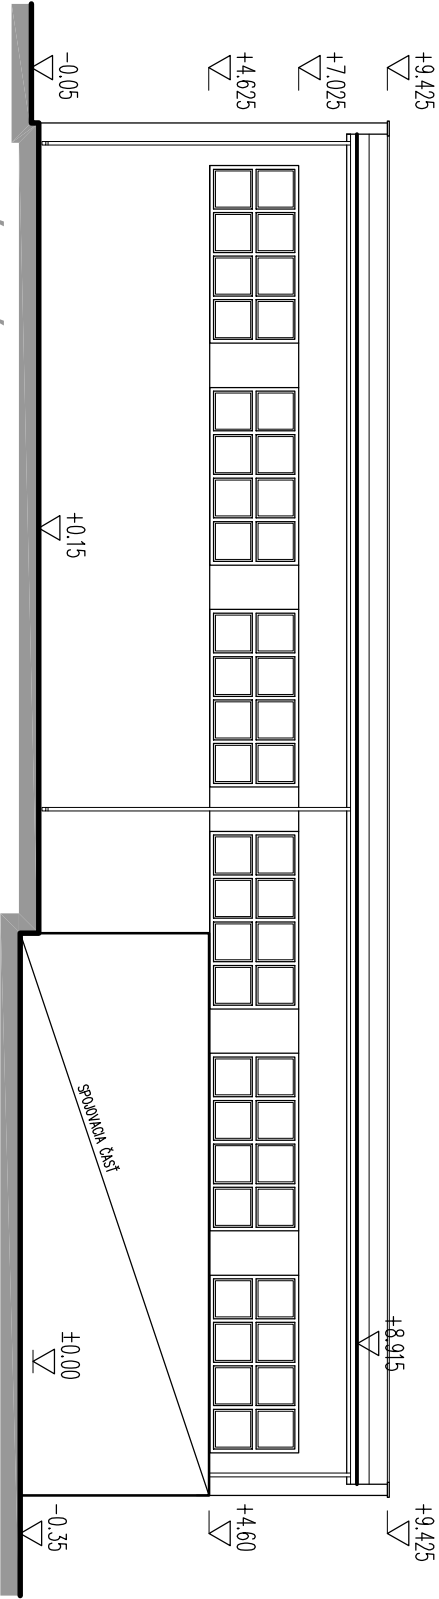

POHLAD SEVEROVÝCHODNÝ

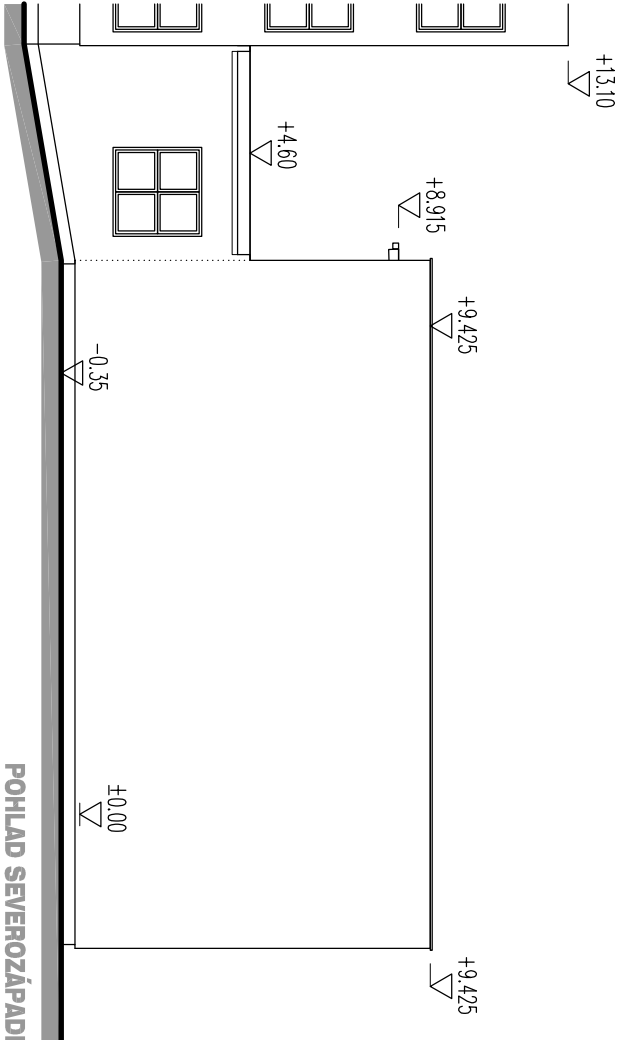

POHLAD SEVEROZÁPADNÝ

Autor projektu		-	
Zodp. projektant		Ing. Gabriel Mlnhálek	
Vyracoval		Ing. Gabriel Mlnhálek	
Zníženie energetickej náročnosti budovy telocvične základnej školy s VJM A. M. Szencziho v Senci			
Miesto stavby	ZŠ s VJM A. M. Szencziho, Námestie Alberta Molnára 2, 903 01 Senec, parc. č. 7/1, 7/3, 7/4, 8/1, 8/2		
Investor stavby	Mesto Senec, Mierové námestie 8, Senec, 903 01		
POHLADY		PÔVODNÝ STAV	
Číslo výkresu		AR-06	

IPORS		Tel: 00421 2 4592 2086 info@projekty-senec.sk www.projekty-senec.sk	
Fraňa Kráľa 25, 903 01 Senec			
Protesia	A		
Dátum	03/2019		
Stupeň	PPSP		
Mierka	1:200		