



ŘEZ KORIDOREM

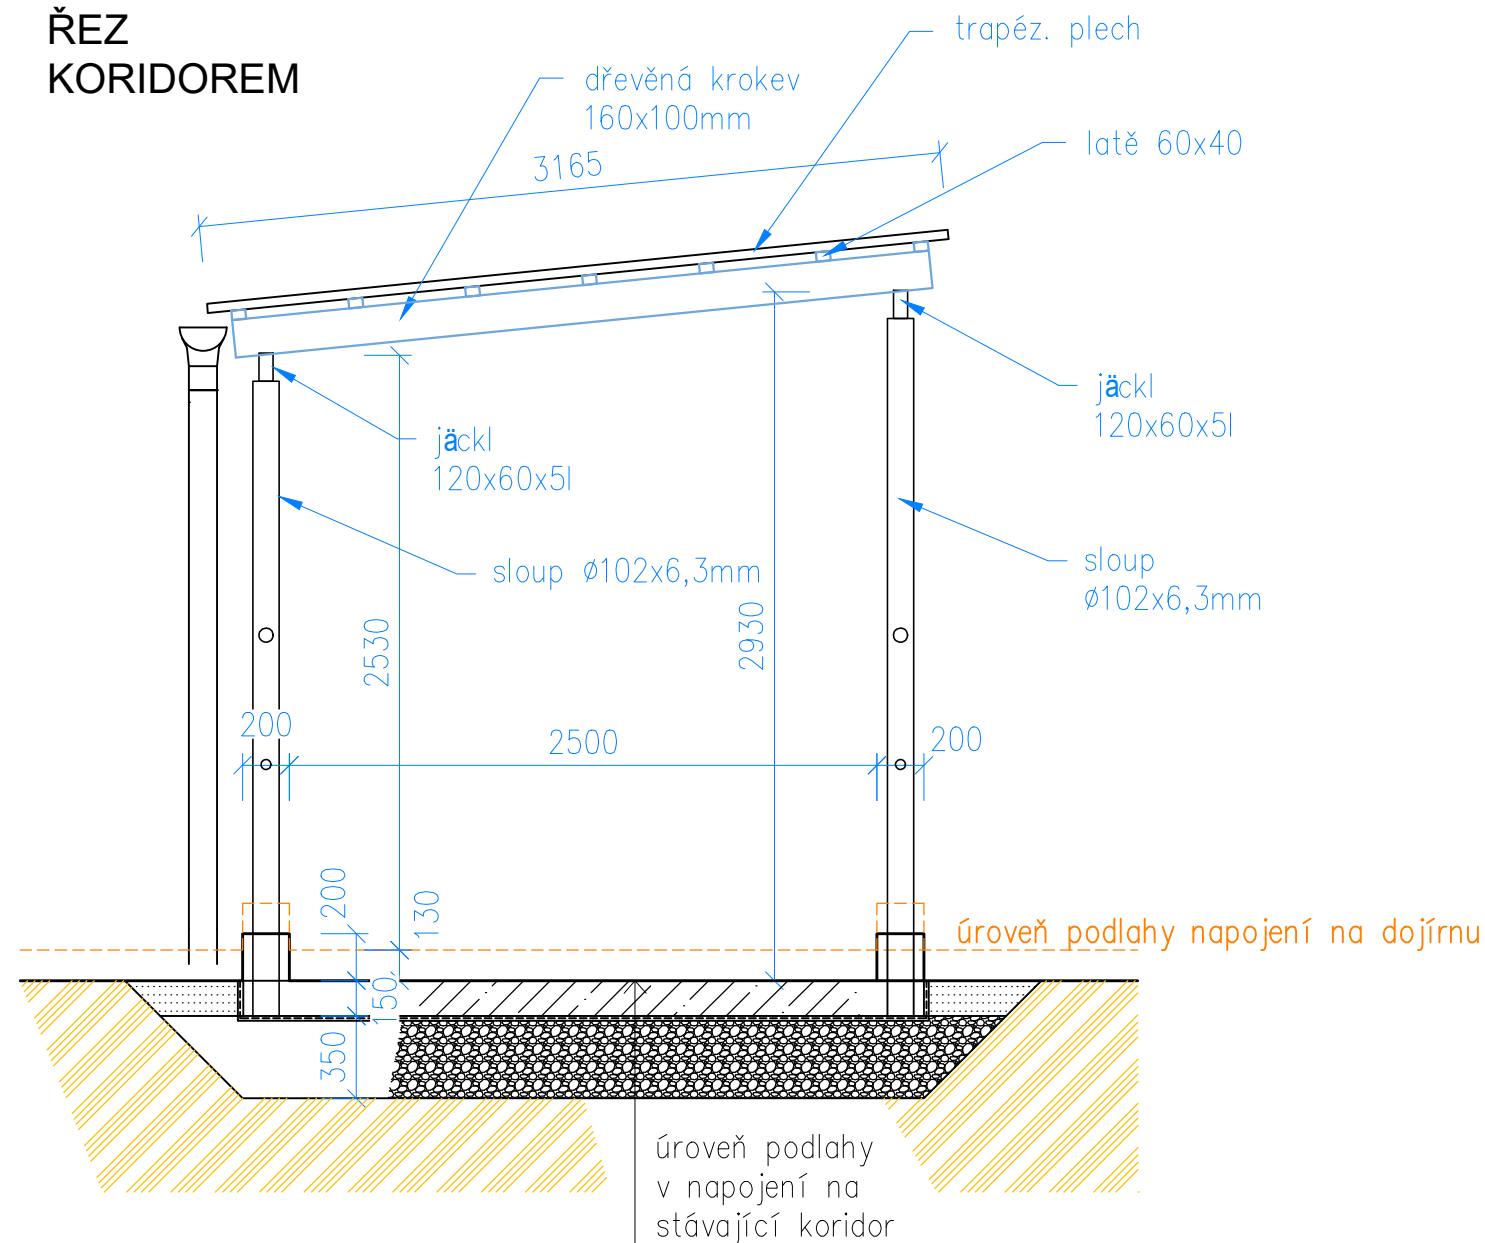

KORIDOR – PODLAHA

C	ŽELEZOBETON C30/37 XC3	
	VYZTUŽEN 2x KARI SÍTI S OKY 6/100/100	150 mm
	GEOTEXTILIE	
	HYDROIZOLACE	
	GEOTEXTILIE	
	HUTNĚNÁ ŠTĚRKODRŤ FR. 0–63	350 mm
	CELKEM	500 mm

<div><div></div><div><div>www.farmtec.cz</div></div></div>				číslo paré	
vypracoval	ved. zakázky	zodp. projektant	schválil	<div><div>FARMTEC a.s.</div><div>oblastní ředitelství Uherské Hradiště</div><div>Na Splávku 1182</div><div>686 01 Uherské Hradiště</div><div>tel.: +420 602 541 893</div><div>e-mail: mvarecha@farmtec.cz</div></div>	
Ing. M. Vařecha	Ing. M. Vařecha	Ing. F. Síváček	I. Vařecha		
kraj	Trnavský	okres Dunajská Streda			
obec	Okoč				
stavebník Pol'nohospodárske družstvo Okoč - Sokolec					
akce	MODERNIZACE DOJÍRNY OKOČ			stupeň	DVD
SO, PS SO-01 DOJÍRNA				datum	11/2022
				formát	2 x A4
obsah ŘEZ KORIDORU				zak. číslo	-
				měřítko	1:30
				číslo výkresu	
				D.1.1.b-01.14	
Tento výkres je duševním vlastnictvím Farmtec a.s. a bez jeho souhlasu nesmí být kopírován, nebo zpřístupněn třetí osobě!					