



PŮDORYS JÁMY DOJIČE

M 1:100

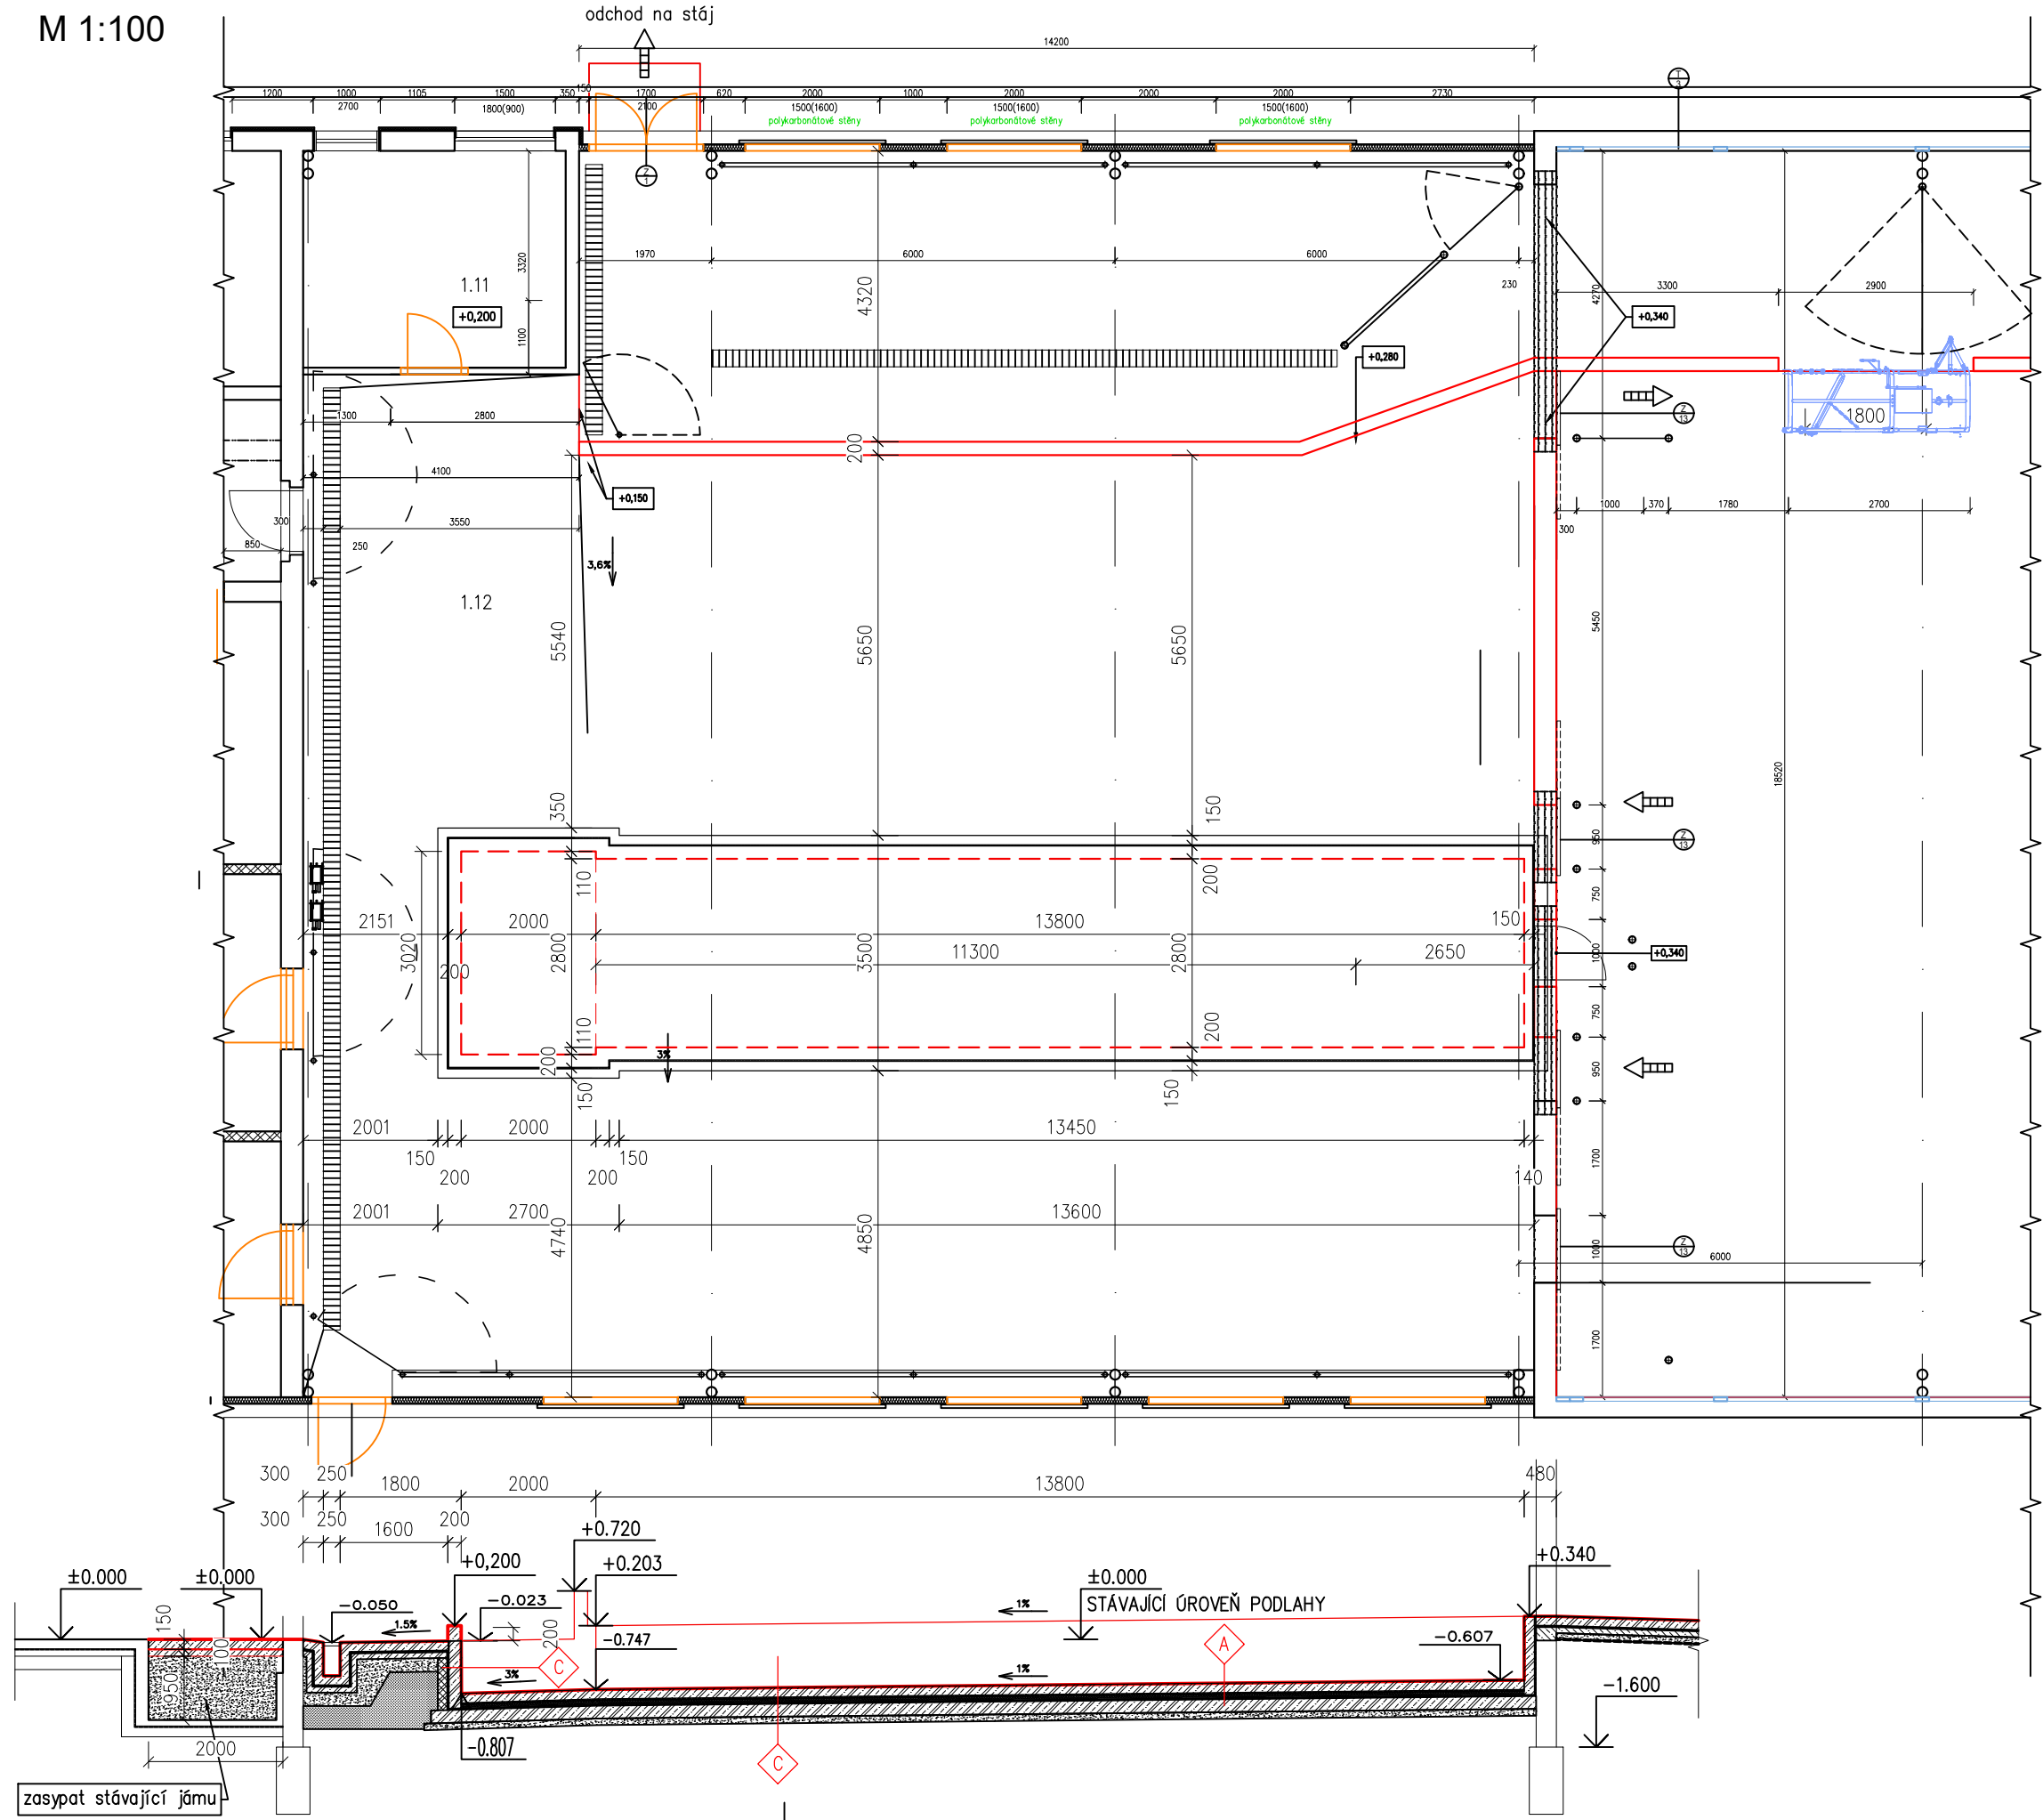

<div><div>®</div><div><i>www.farmtec.cz</i></div></div>				číslo paré	
vypracoval	ved. zakázky	zodp. projektant	schválil		<div>FARMTEC a.s.</div> <div>oblastní ředitelství Uherské Hradiště</div> <div>Na Splávku 1182</div> <div>686 01 Uherské Hradiště</div> <div>tel.: +420 602 541 893</div> <div>e-mail: mvarecha@farmtec.cz</div>
Ing. M. Vařecha	Ing. M. Vařecha	Ing. F. Síváček	I. Vařecha		
kraj Trnavský		okres Dunajská Streda			
obec Okoč					
stavebník Pol'nohospodárske družstvo Okoč - Sokolec					
akce				stupeň	DVD
MODERNIZACE DOJÍRNY OKOČ				datum	05/2022
				formát	4 x A4
SO, PS				zak. číslo	-
SO-01 DOJÍRNA				měřítko	1:100
obsah				číslo výkresu	
PŮDORYS JÁMY DOJIČE				D.1.1.b-01.10	
Tento výkres je duševním vlastnictvím Farmtec a.s. a bez jeho souhlasu nesmí být kopírován, nebo zpřístupněn třetí osobě!					