




PÓDORYS RAMPY

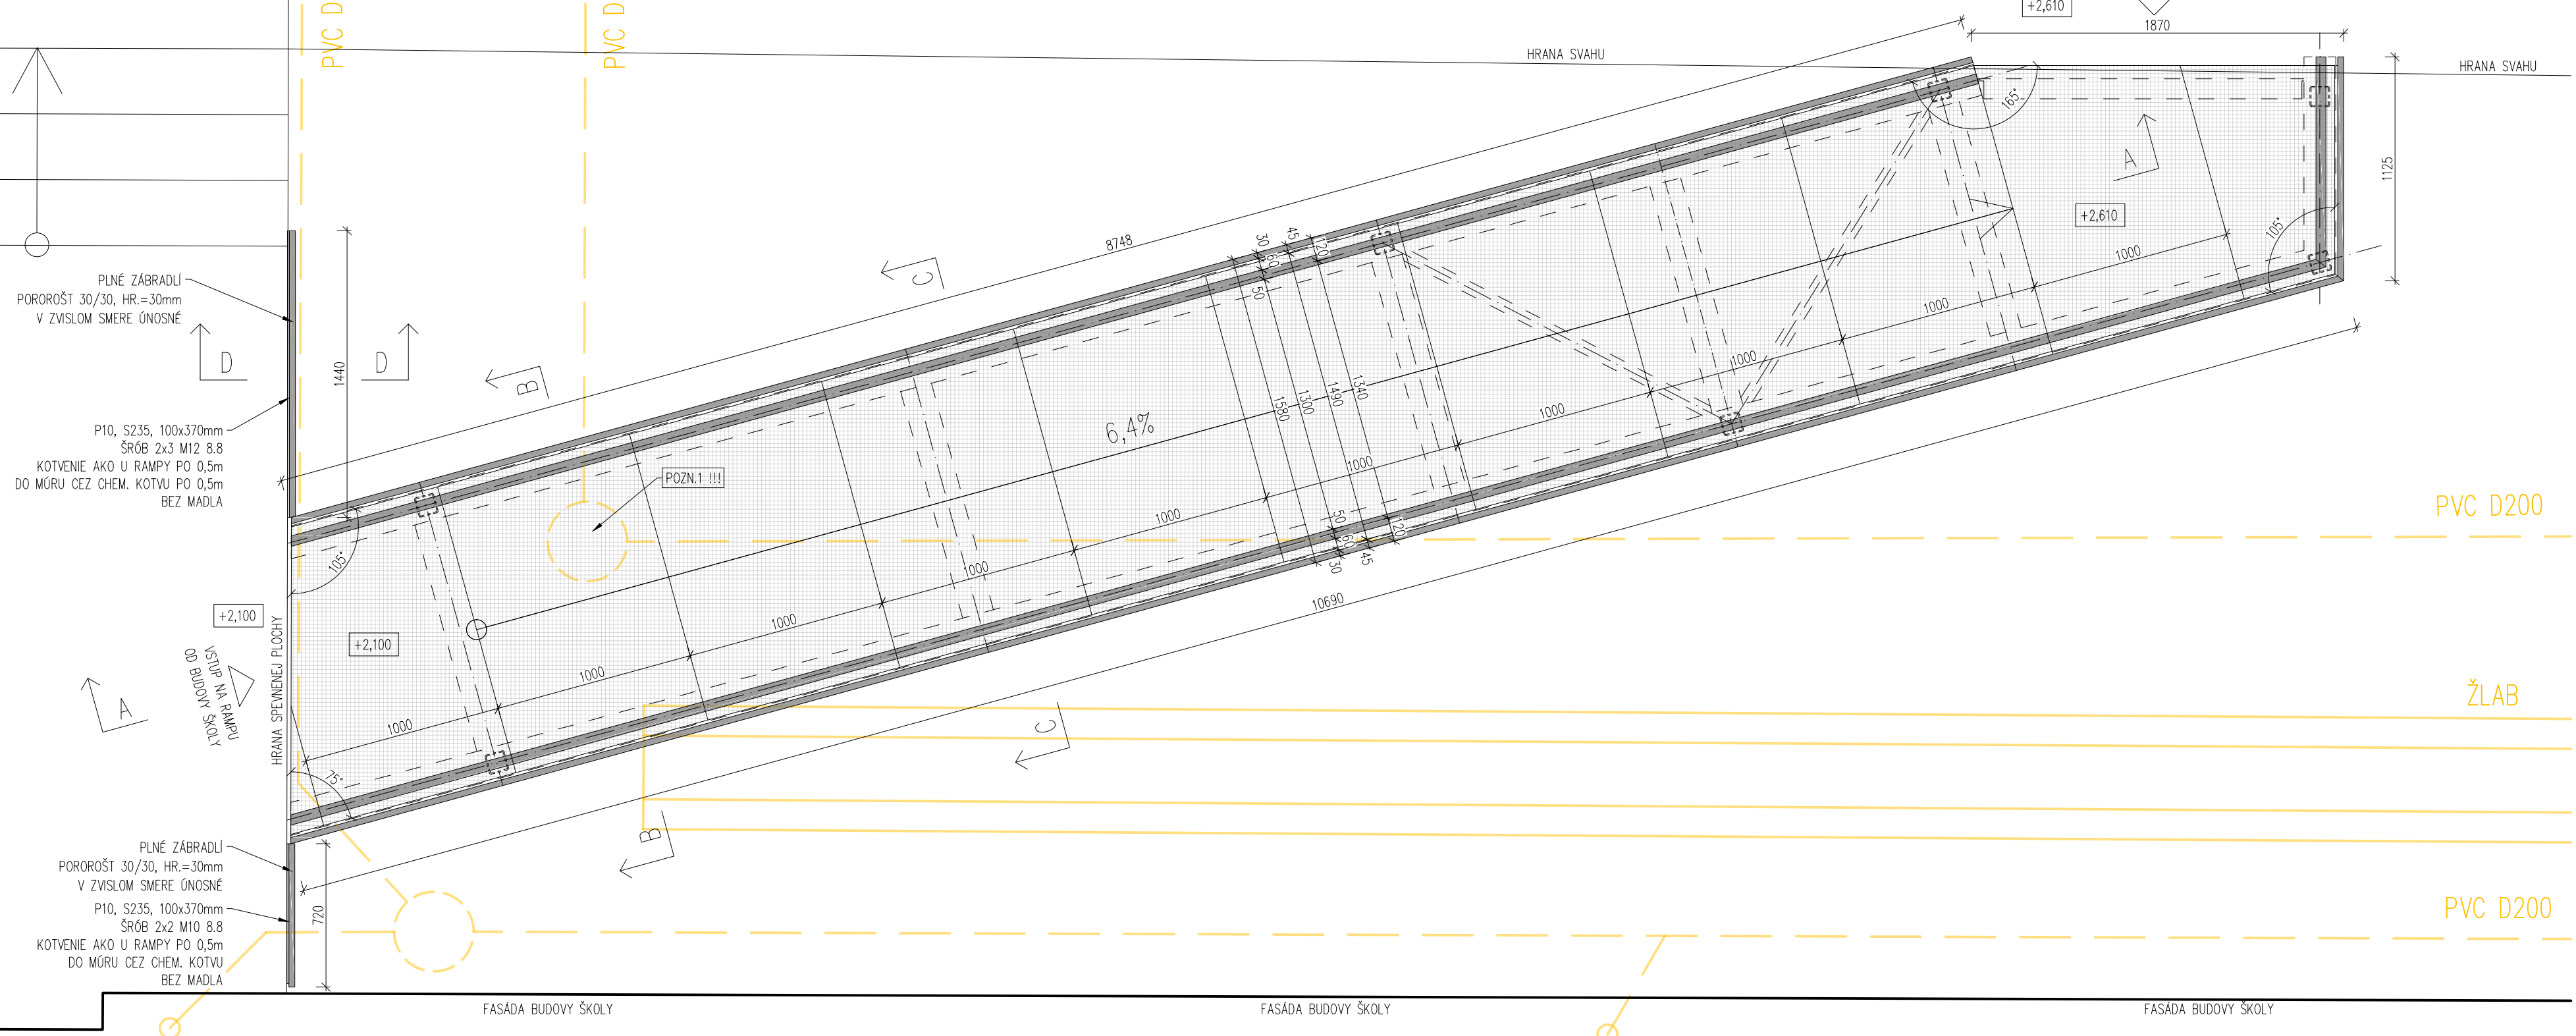


REZOPHĽAD A-A

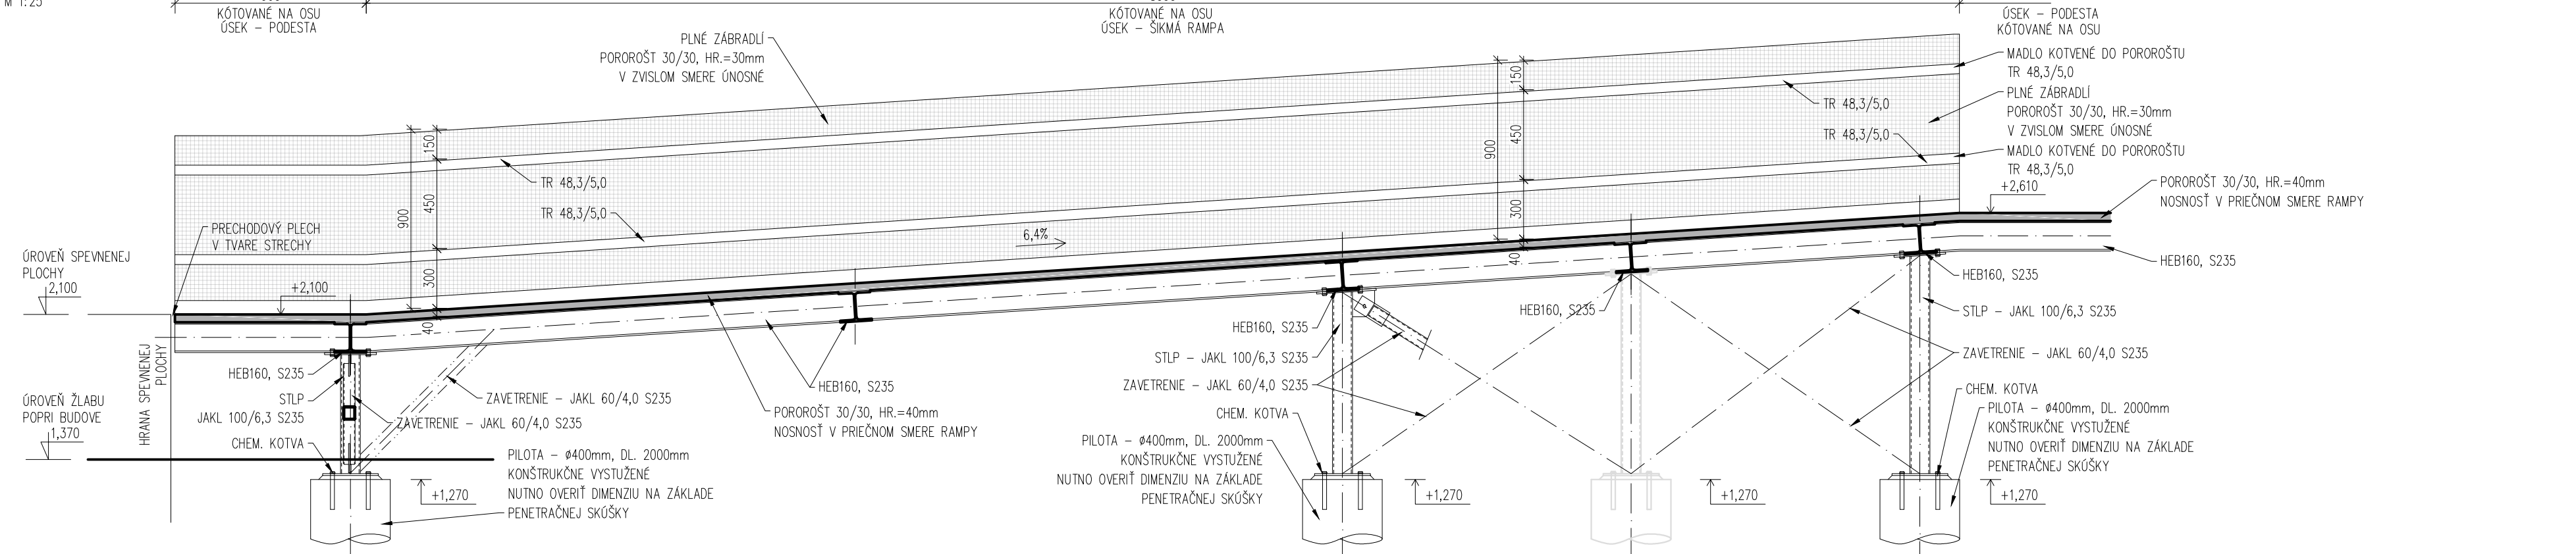


PÓDORYS – SKLADBA OCELOVEJ KONŠTRUKCIE RAMPY

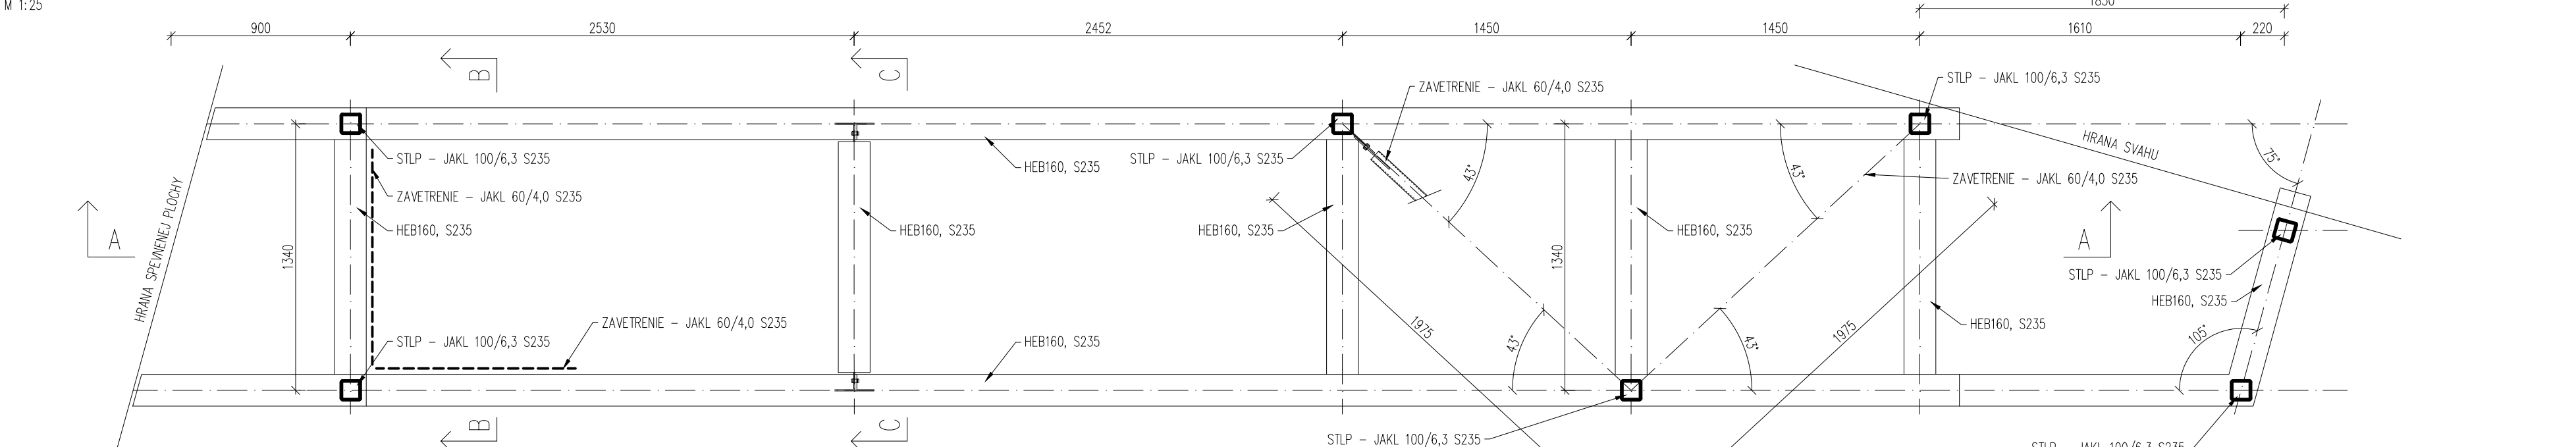


PÓDORYS – ZALOŽENIE RAMPY

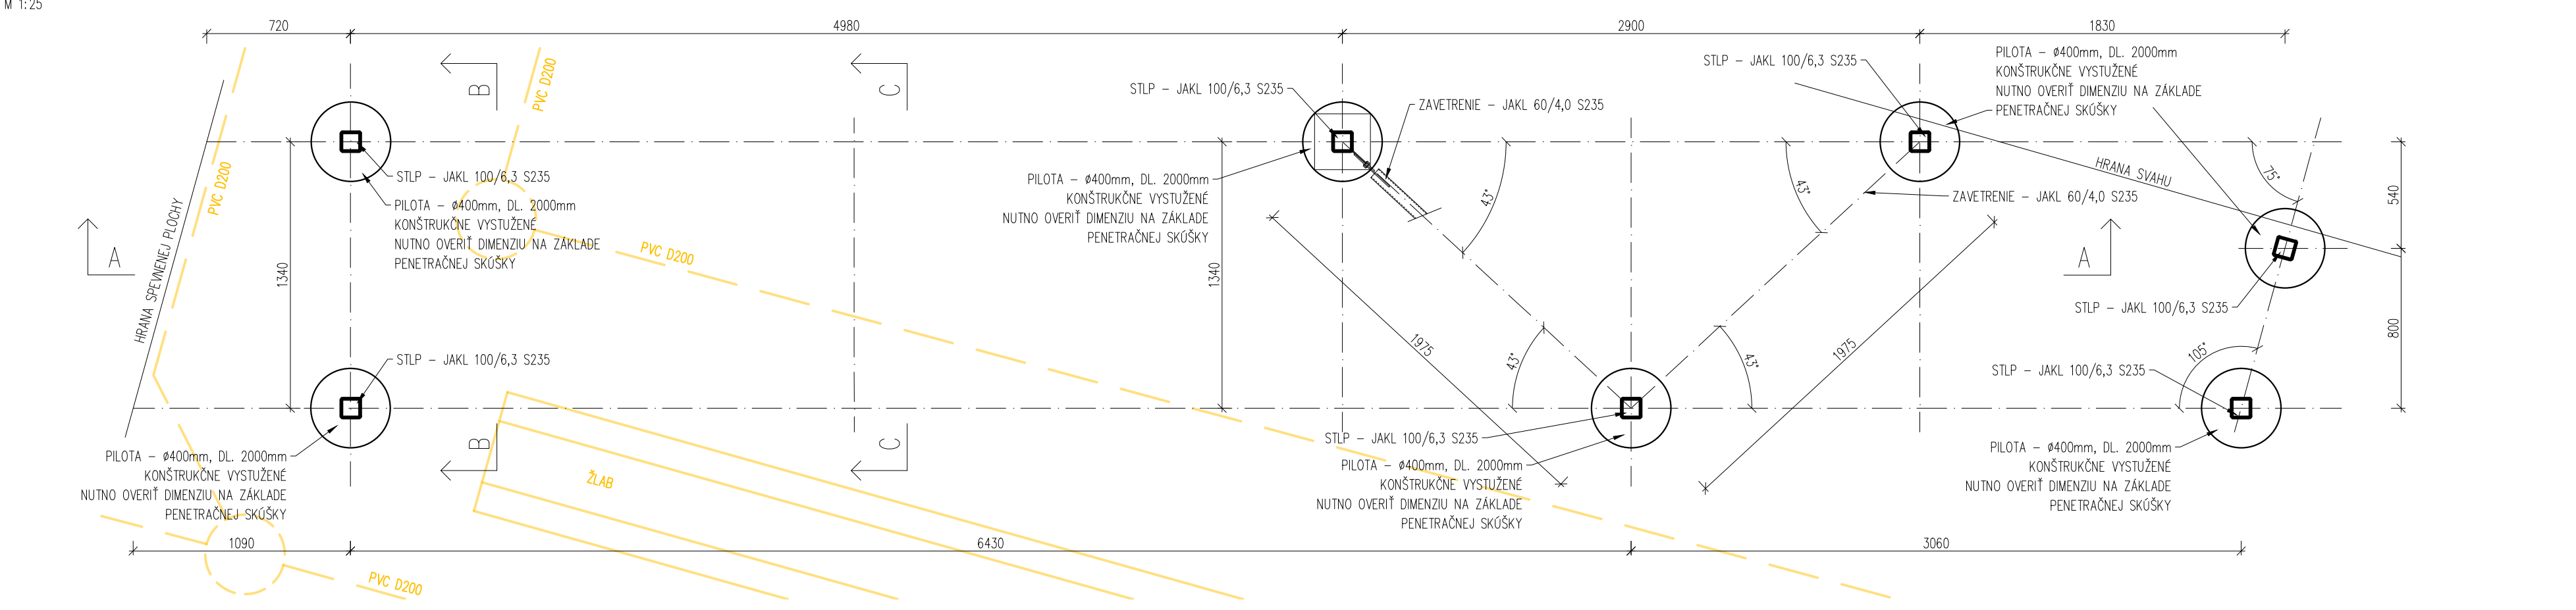


REZ B-B

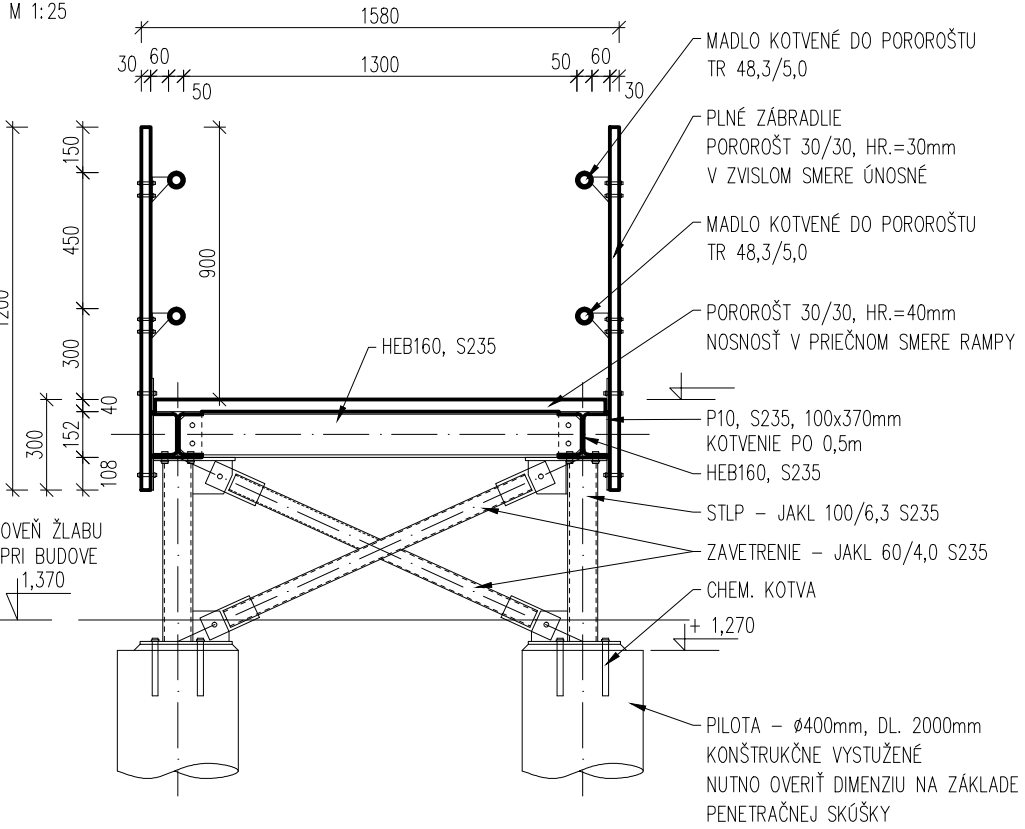


REZ D-D

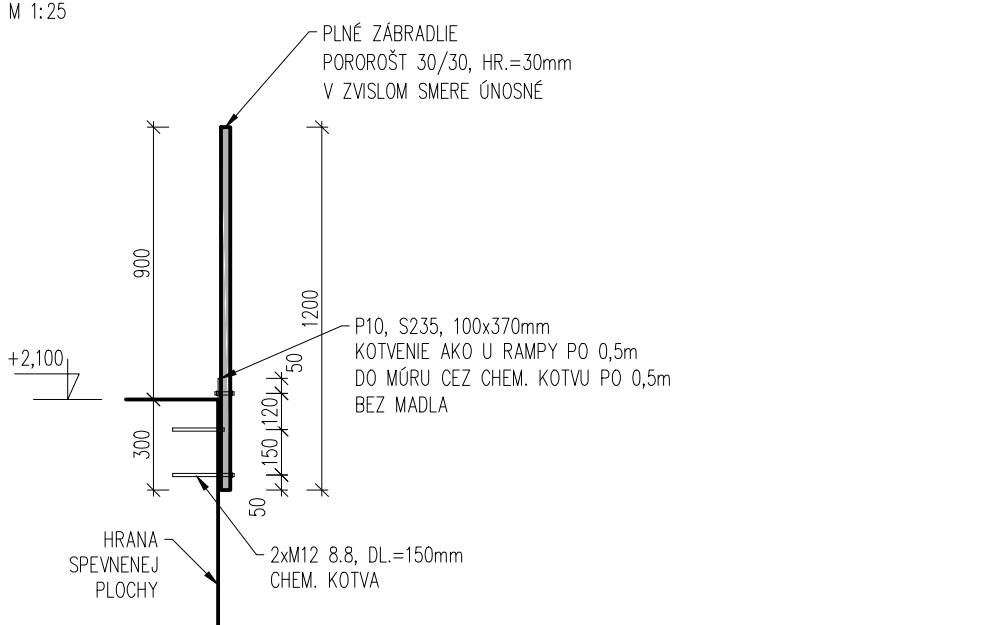

REZ C-C

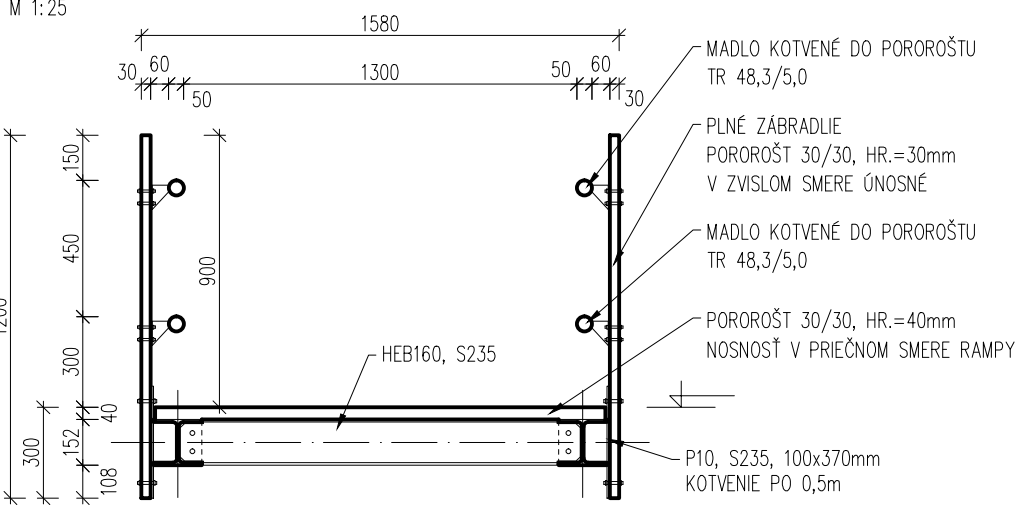

VÝKRES VÝSTUŽE PÍLÓT

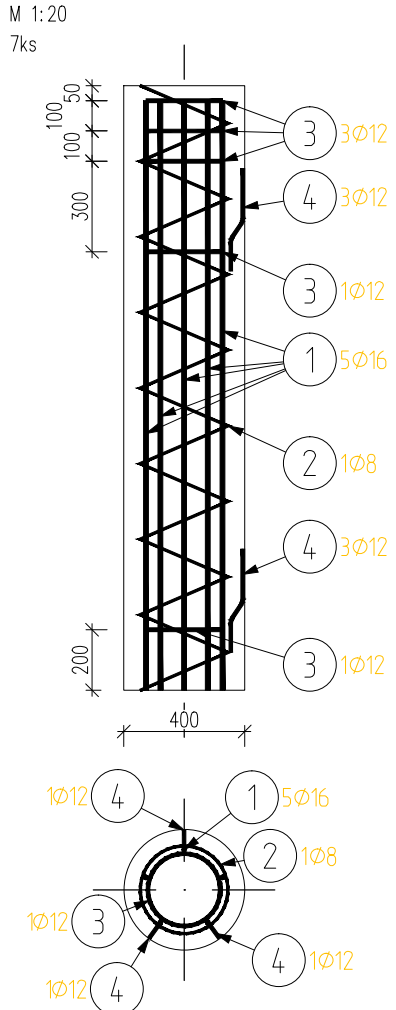

VÝPIS OCELE:

VÝPIS KONŠTRUKČNEJ OCELE							
POPIS PRVKU	ROZMERY PRIEREZU	DLŽKA	POČET	OCEĽ	VÁHA	MATERIÁL	
[-]	[mm]	[m]	[ks]	JEDN. VÁHA	[kg]	[-]	
ZAVETRENIE	JAKL 60/4,0	1,38	2	6,90	18,98	S235	
		2,23	2	6,90	30,71	S235	
		2,23	2	6,90	30,71	S235	
		10,65	1	42,60	453,69	S235	
HLAVNÉ NOSNIKY	HEB 160	1,10	1	42,60	46,86	S235	
		8,81	1	42,60	375,31	S235	
		1,55	5	42,60	287,55	S235	
		11,75	2	5,34	125,49	S235	
ZABRADLIE	TR 48,3/5,0	0,81	2	5,34	94,09	S235	
		0,64	2	18,21	23,31	S235	
		0,96	1	18,21	17,39	S235	
		1,06	1	18,21	19,21	S235	
STĽPY	JAKL 100/6,3	1,15	1	18,21	20,85	S235	
		1,16	2	18,21	42,07	S235	
		CELKOVÁ VÁHA OCELI:				1586,20	kg
CELKOVÁ VÁHA OCELI + 10 %:				1744,82	kg		

VÝKAZ OSTATNÝCH KONŠTRUKCIÍ

POROROST 30/30, HR=40mm A=15,5m²
POROROST 30/30, HR=30mm A=21,0m²
PÍLOTA Ø400mm, DL=2,0m 7ks

FAREBNÉ RPEVEDENIE:

CEĽA KONŠTRUKCIA RAMPY (OCEĽOVÉ ČASŤI) BUDE VO FARBE RAL8032

LEGENDA:

- KONŠTRUKCIE V POHĽADE
- KONŠTRUKCIE V REZE
- SIETE V BEZPROSTREDNEJ BLÍZKOSTI ZÁKLADOVÝCH KONŠTRUKCIÍ. PRED REALIZÁCIOU JE NUTNÉ ICH VÝTÝČI A POTREBNOM ROZSAHU ODHALIŤ
- POLOHA ŠÁCHTY

POZNÁMKY:

- V PRÍPADĚ POUŽITIA POROROSTU MENŠEJ HRúbKY (TEDA NOSNOSTI V PRIEČNOM SMERE) BUDE NUTNÉ DOPLNIŤ DOPLNKOVÉ KONŠTRUKCIE NA POTREBNÉ ROZPONY
- V PRÍPADĚ POTREBY JE MOŽNÉ ROZDELIŤ HLAVNÉ NOSNÉ NOSNIKY HEB160 NA MONTÁŽNE CELKY PO DOHODE S PROJEKTANTOM
- DIMENZIU PÍLOT JE NUTNÉ UPRÁVIŤ PODĽA VYKONANÉHO IČP (PENETRAČNÉ SKÚŠKY), TAK ISTO JE MOŽNÉ RIEŠIŤ ZALOŽENIE VARIANTE PO DOHODE DOODÁVATEĽA STAVBY S PROJEKTANTOM – PODĽA MOŽNOSTI DOODÁVATEĽA STAVBY
- PRI REALIZÁCI ZALOŽENIA RAMPY JE NUTNÉ DBÁŤ ZVÝŠENEJ OPATRNOSTI OKOLO PRECHÁDZAJOCH POTRUBÍ KANALIZÁCIE
- MINIMÁLNA VEĽKOSŤ ZVÁRU BUDE 5mm

- REALIZAČNÝ PROJEKT NENAHRAŽA VÝROBNÚ A DIEĽENSKÚ DOKUMENTÁCIU DOODÁVATEĽA STAVBY
- MONTÁŽNE SPOJE KONŠTRUKCIÍ BUDÚ NAVRHNUTÉ VO VÝROBNEJ A DIEĽENSKÉJ DOKUMENTÁCIE, RESP. DOODÁVATEĽSKOU FIRMOU
- KOTVACE A SPOJOVACE PRVKY NESÚ SOČASŤOU VÝPISOV PRVKOV, UPRÁSENÍ PODĽA TECHNICKÝCH POŽIADAVIEK VÝROBCU
- PRED ZAČATÍM PRÁČ JE POTREBNÉ PREMERÁŤ VŠETKY ROZMERY A PRACOVAŤ PODĽA SKUTOČNÉ ZÁMERANÉHO STAVU
- PRI VŠETKÝCH KONŠTRUKČIÁCH JE NUTNÉ DODRŽÁŤ PREDPISY A ŠPECIFIKÁCIE PODĽA NARIADENÍ VÝROBCOV, JEJEDNOTLIVÝCH POLOŽIEK
- PRI NESPEKOVANÍ KRIÉRIÍ JE NUTNÉ DODRŽÁŤ ZÁKONY, TECHNICKÉ NORMY A PREDPISY VÝROBCOV
- ZMENY PROJEKTU, NEJASNOSTI V KONŠTRUKČNÝCH RIEŠENIACH A V NAVRHNUTÝCH MATERIÁLOCH NAHLÁSIŤ STAVBYDODÁTEĽU A KONSULTOVAŤ S PROJEKTANTOM
- PROJEKTANT NENIESE ŽÁDNÚ ZODPOVEDNOSŤ ZA ZMENY USKUTOČNENÉ BEZ JEHO PISOVNÉHO SOHLASU
- ZHOTOVIŤEL JE POVINNÝ O ZISTENÝCH CHÝBKÁCH V DOKUMENTÁCIÍ NEODKLADNE INFORMOVAŤ PROJEKTANTA
- PRED ZAČATÍM STAVEBNÝCH PRÁČ JE POTREBNÉ VÝTÝČI A ZABEZPEČIŤ VŠETKY INŽENERSKÉ SIETE
- PRED VÝROBOU JEJEDNOTLIVÝCH KONŠTRUKCIÍ A PRVKOV JE NUTNÉ ZAMERÁŤ SKUTOČNÉ ROZMERY NA STAVBE
- PRÁČE VYKONÁVAJÚ VÝHRADNE ODOBRENÉ OSOBY

- POZN1:
- PRED REALIZÁCIOU ZAMERÁŤ JESTVUJÚCU ŠÁCHTU
- DO VÝROBNEJ DOKUMENTÁCIE VYRIEŠIŤ MONTÁŽNE KONŠTRUKCIE TAK ABY BOL BEZPROBLÉMOVÝ PRÍSTUP DO ŠÁCHTY
- V PRÍPADĚ NEZODPOVEDNOSTI JE DOODÁVATEĽ POVINNÝ SA OBRÁŤI NA PROJEKTANTA KONŠTRUKCIE

BETÓN

ZÁKLADOVÉ KONŠTRUKCIE C25/30-XC2 (SK)

VÝSTUŽ B500B

KRYTIE VÝSTUŽE C_{nom} = 40 mm

KONŠTRUKČNÁ OCEĽ S235

ŠRÓBY 8.8

POVRCHOVÁ ÚPRAVA ŽIAROVÝ POZINK

±0,000 = 161,29 m. n. m.

OBJEDNÁVATEĽ: MESTSKÁ ČASŤ BRATISLAVA-RAČA Kubačova 21, 831 06 Bratislava - Rača IČO: 00 304 557 Zastúpenie: Mgr. Michal Drotován, starosta Kontakt: os.: Ing. Michal Gumenický, projektový manažér		GENERÁLNY PROJEKTANT: stech www.stecho.sk STECHEO constructions, s.r.o. Hviezdoslavova 10 917 01 Trnava IČO: 52 920 259 DIČ: 212 11 81 392	
PROJEKTANT ČASŤ: STECHO constructions, s.r.o. HVEZDOSLAVOVA 10 917 01 TRNÁVA		AUTOR: PANTOGRAPH, ZAAN ARCHITECTS ZODP. PROJEKTANT: ING. MATÚŠ ŠTEFÁNIK VYPRACOVAL: ING. MATÚŠ ŠTEFÁNIK	
NÁZOV PROJEKTU: ŠPORTOVÝ AREÁL ZŠ PLICKOVA - I. ETAPA		ČÍSLO ZÁKAZY: 202201423	
MIESTO STAVBY: Bratislava - Rača, k.ú.: Rača (805866) dotknuté vlastné pozemky - p.č.: 891/296, 891/37		STUPEŇ DOKUMENTÁCIE: DOKUMENTÁCIA PRE REALIZÁCIU STAVBY	
ČASŤ DOKUMENTÁCIE: D.1.1 - ARCHITEKTONICKO STAVEBNÉ RIEŠENIE		ČÍSLO VÝKRESU: 11.1	
OBJEKT: S001 ŠPORTOVÉ PLOCHY, DETSKÉ IHRISKÁ, DROBNÁ ARCHITEKTURA		DÁTUM: 02/2023	
NÁZOV VÝKRESU: 11 - RAMPA - PRE BEZBARIÉROVÝ PRÍSTUP NA ŠPORTOVISKO		MIERKA: 1:50	