


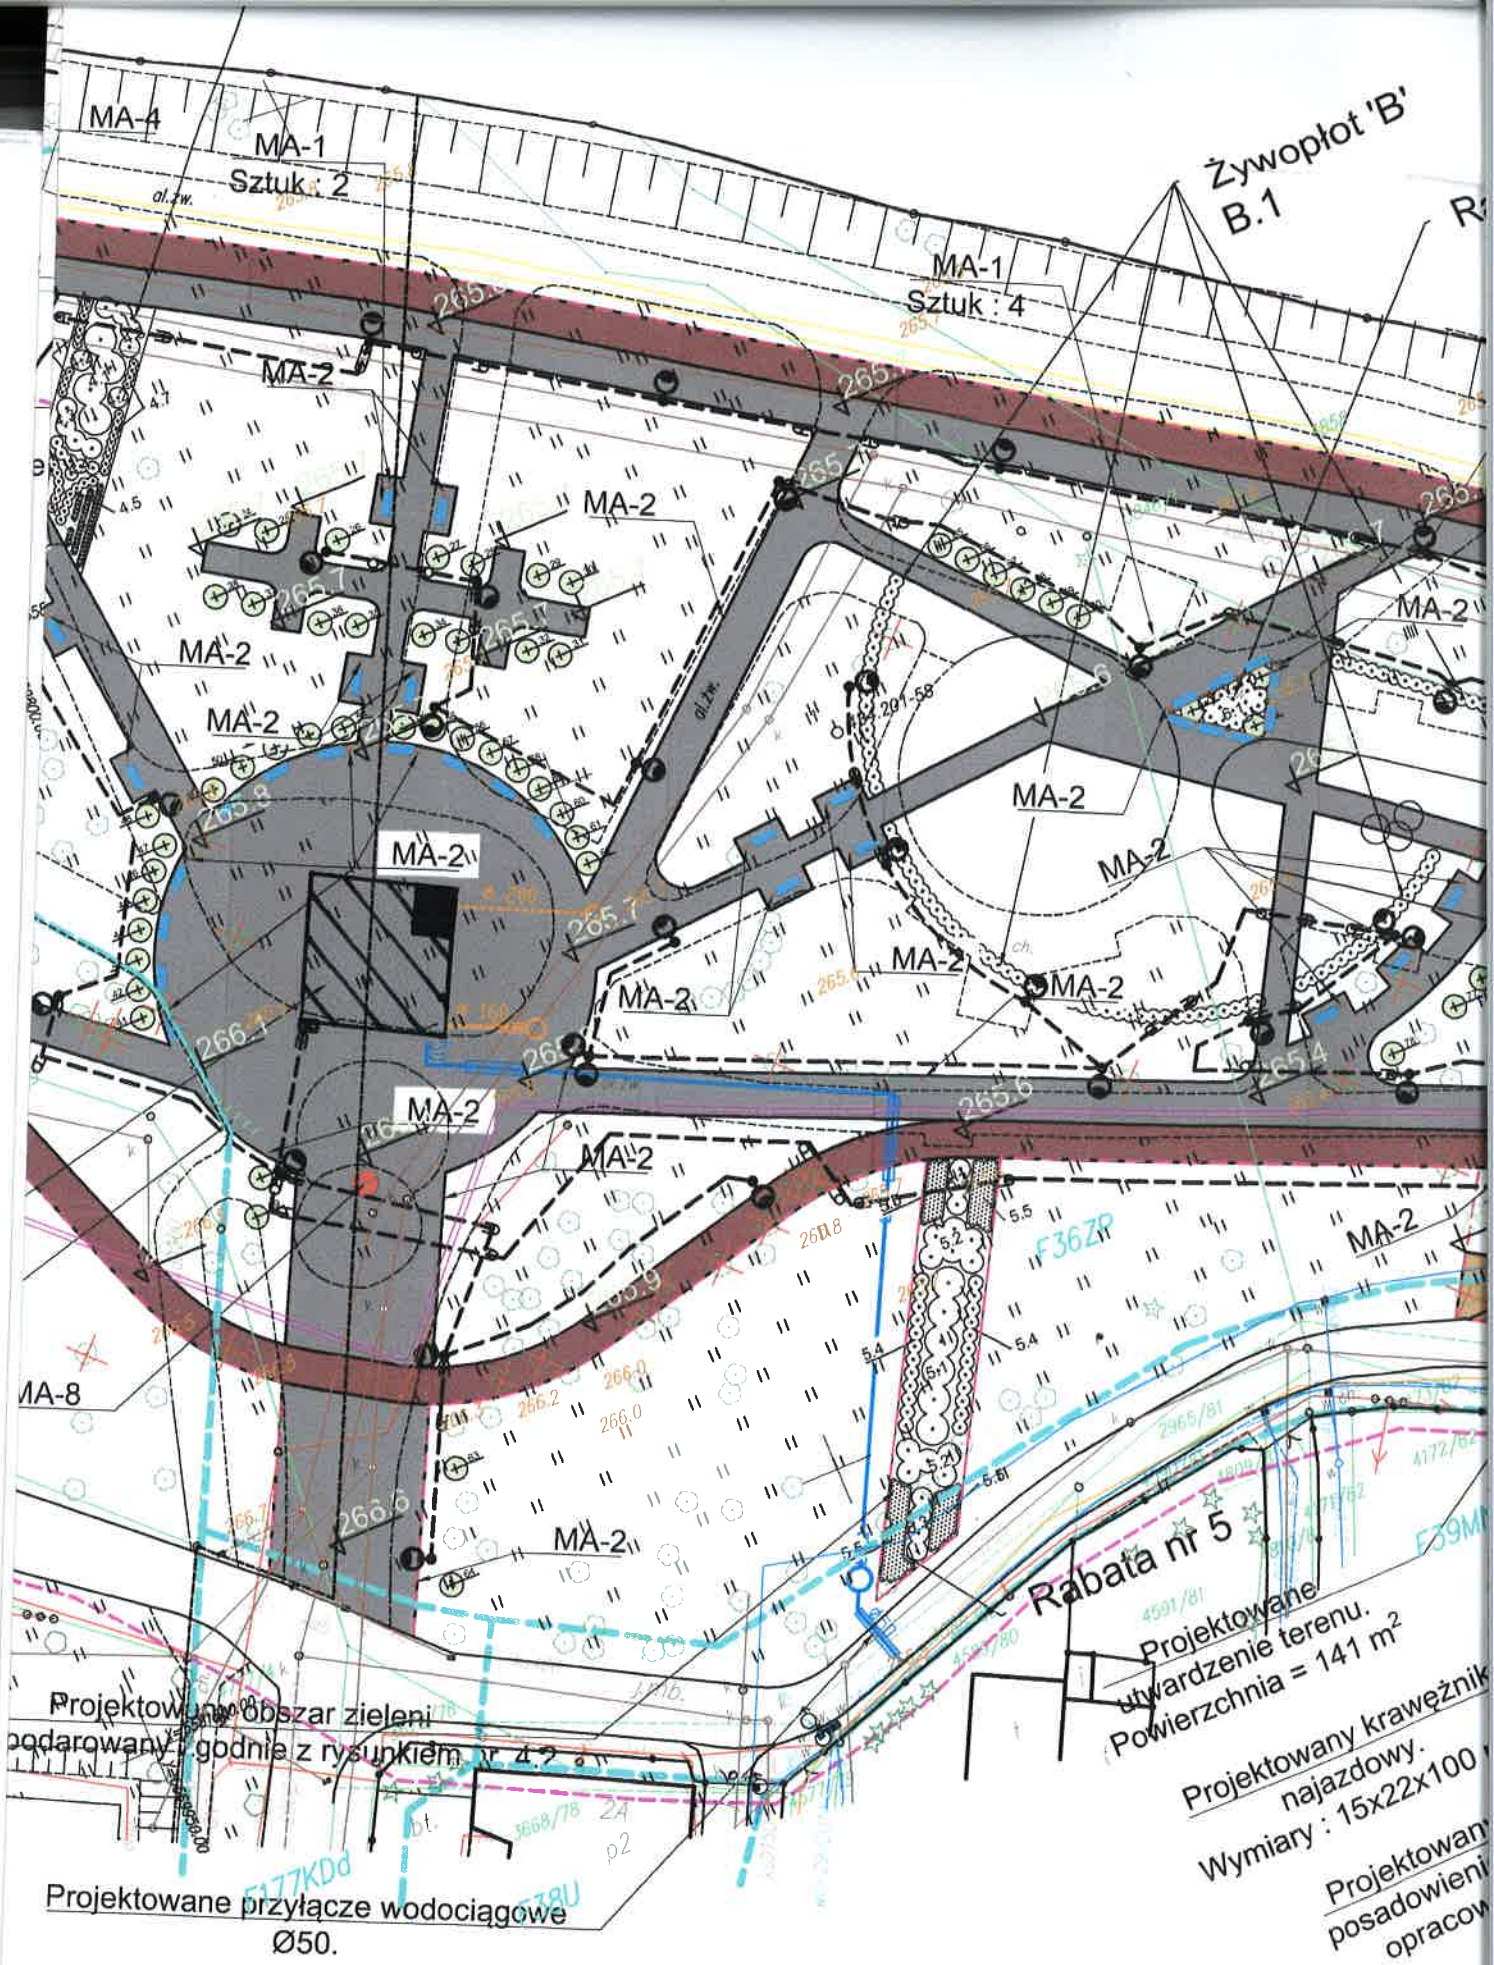

MA-4

MA-1

Sztuk : 2

MA-1
Sztuk : 4

Żywopłot 'B'
B.1

MA-2

MA-2

MA-2

MA-2

MA-2

MA-2

MA-2

MA-2

MA-2

MA-2

MA-2

MA-8

Projektowany obszar zieleni
podarowany zgodnie z rysunkiem

Projektowane przyłącze wodociągowe
Ø50.

Rabata nr 5

Projektowane
utwardzenie terenu.
Powierzchnia = 141 m²

Projektowany krawężnik
najazdowy.
Wymiary : 15x22x100

Projektowany
posadowienie
opracow