

PRZEKRÓJ A-A
SKALA 1 : 2





mgr inż. Arkadiusz Kodłubaj
upr. bud. do projektowania bez ograniczeń
w specjalności konstrukcyjno - budowlanej
Nr ewid. LOD/1722/P00K/11


Rys. K-09. Słup tylni konstrukcji N2V8 STR

1. Tolerancje ogólne wg. ISO 2768-mK

Rzutowanie: 	ROLLFORM KONSTRUKCJE FOTOWOLTAICZNE		Arkuszy: 1z1 Arkusz: A4
Opis: 70/75	Waga: 42.5kg	Skala: 1:10	A
Nazwa: S2	Materiał: Beton C40/50 + sploty stal Y1860		A

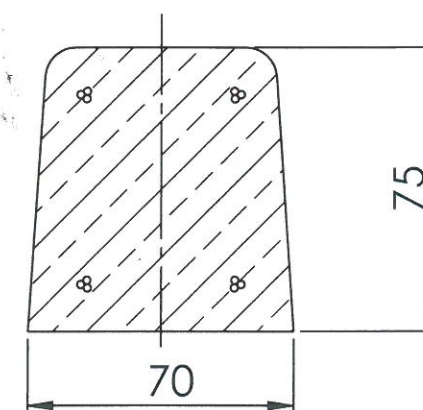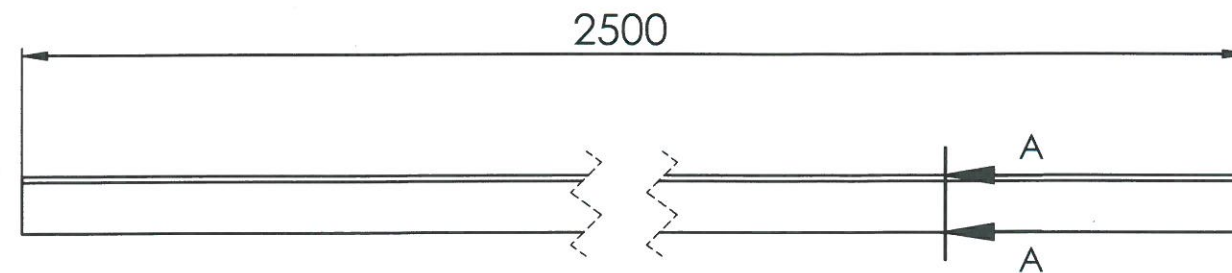

PRZEKRÓJ A-A
SKALA 1 : 2

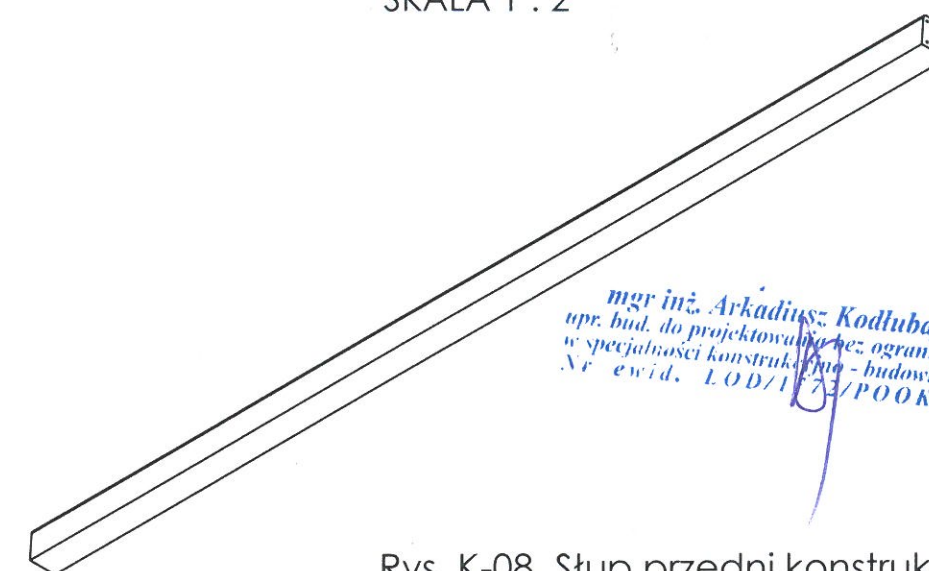

mgr inż. Arkadiusz Kodłubaj
upr. bud. do projektowania bez ograniczeń
w specjalności konstrukcyjno - budowlanej
Nr ewid. LOD/1722/P00K/11

Rys. K-08. Słup przedni konstrukcji N2V8 STR

1. Tolerancje ogólne wg. ISO 2768-mK

Rzutowanie: 	ROLLFORM KONSTRUKCJE FOTOWOLTAICZNE		Arkuszy: 1z1 Arkusz: A4
Opis: 70/75	Waga: 28kg	Skala: 1:10	A
Nazwa: S1	Materiał: Beton C40/50 + sploty stal Y1860		A