

VÝKAZ VÝZTUŽE - PRECHODOVÁ DOSKA DC3 - VETVA A





Č. pol.	D (mm)	Dĺžka (m)	Počet ks.	Dĺžka (m)
1	14	3.410	23	78.430
2	14	3.460	23	79.580
3	14	3.460	24	83.040
4	12	3.410	31	105.710
5	12	7.890	40	315.600
Celková dĺžka (m)				421.310
Špecifická hmotnosť (kg/m)				0.888
Hmotnosť (kg)				374.123
Hmotnosť celkom (kg)				665.312

VÝKAZ VÝZTUŽE - PRECHODOVÁ DOSKA DC3 - VETVA B1


Č. pol.	D (mm)	Dĺžka (m)	Počet ks.	Dĺžka (m)
1	14	3.410	21	71.610
2	14	3.460	20	69.200
3	14	3.460	20	69.200
4	12	3.410	27	92.070
5	12	6.890	40	275.600
Celková dĺžka (m)				367.670
Špecifická hmotnosť (kg/m)				0.888
Hmotnosť (kg)				326.491
Hmotnosť celkom (kg)				580.183

VÝKAZ VÝZTUŽE - PRECHODOVÁ DOSKA DC3 - VETVA B2

Č. pol.	D (mm)	Dĺžka (m)	Počet ks.	Dĺžka (m)
1	14	3.410	26	88.660
2	14	3.460	26	89.960
3	14	3.460	25	86.500
4	12	3.410	34	115.940
5	12	8.630	40	345.200
Celková dĺžka (m)				461.140
Špecifická hmotnosť (kg/m)				0.888
Hmotnosť (kg)				409.492
Hmotnosť celkom (kg)				729.757

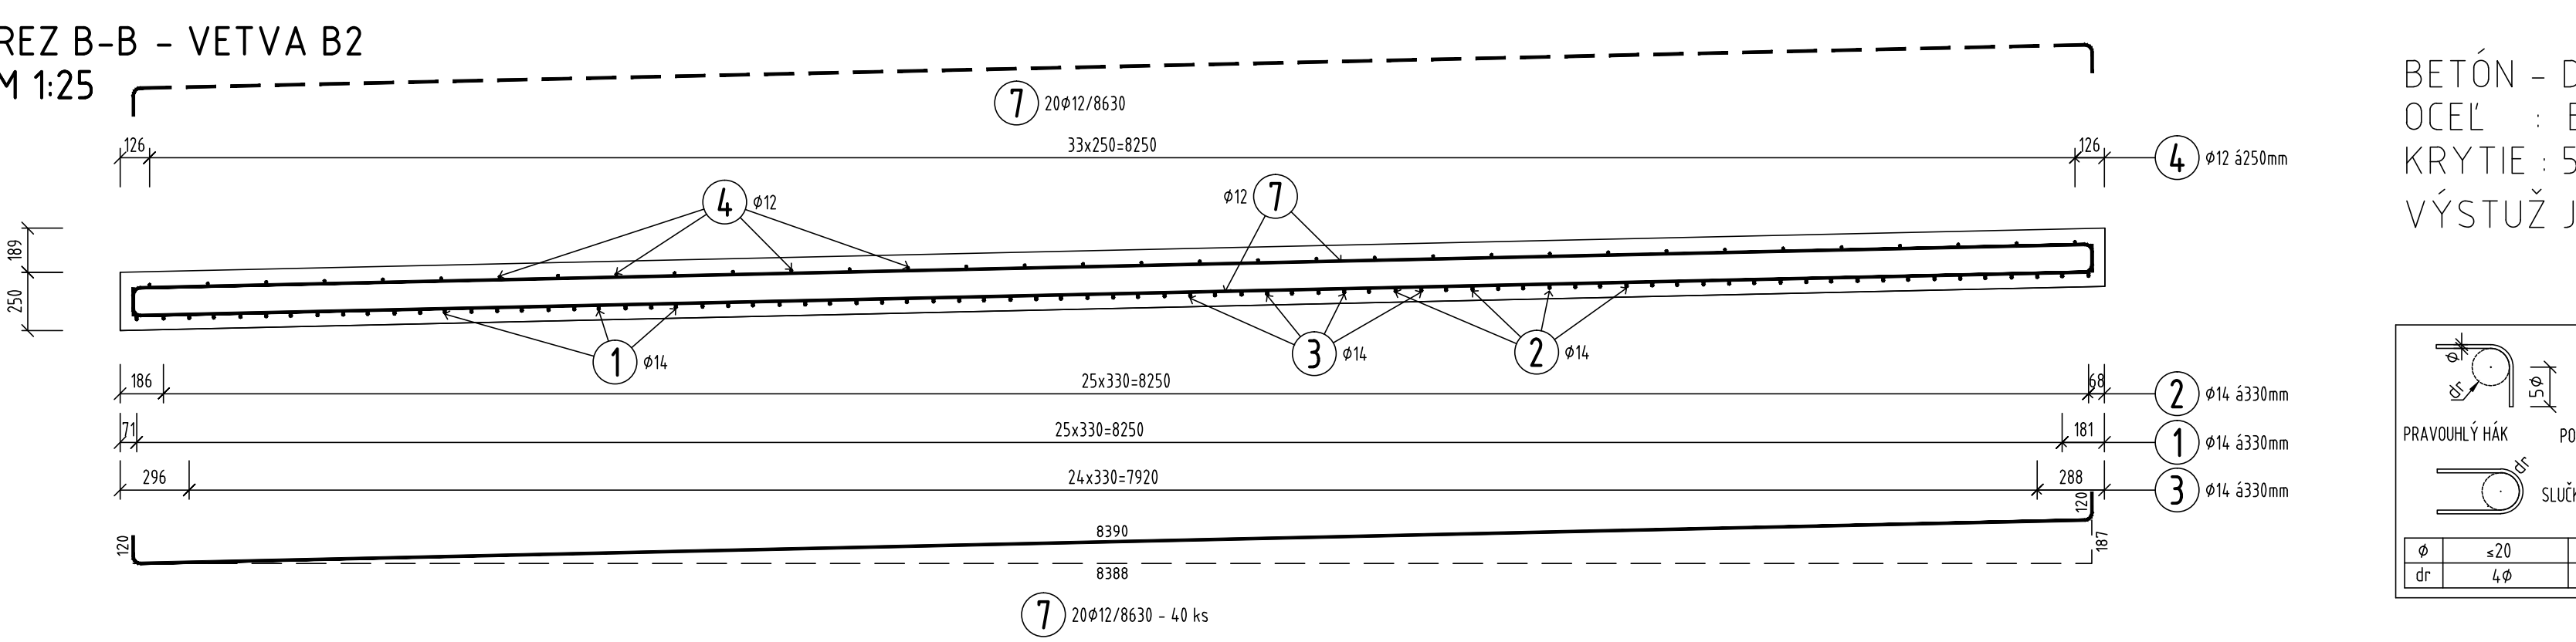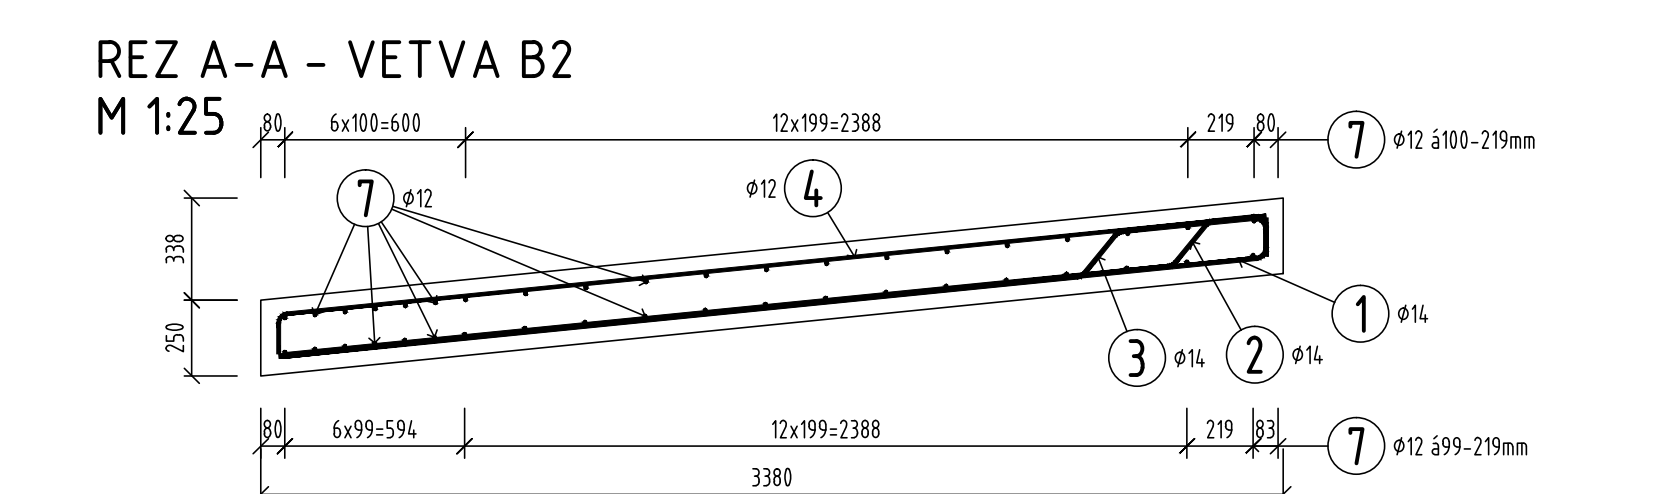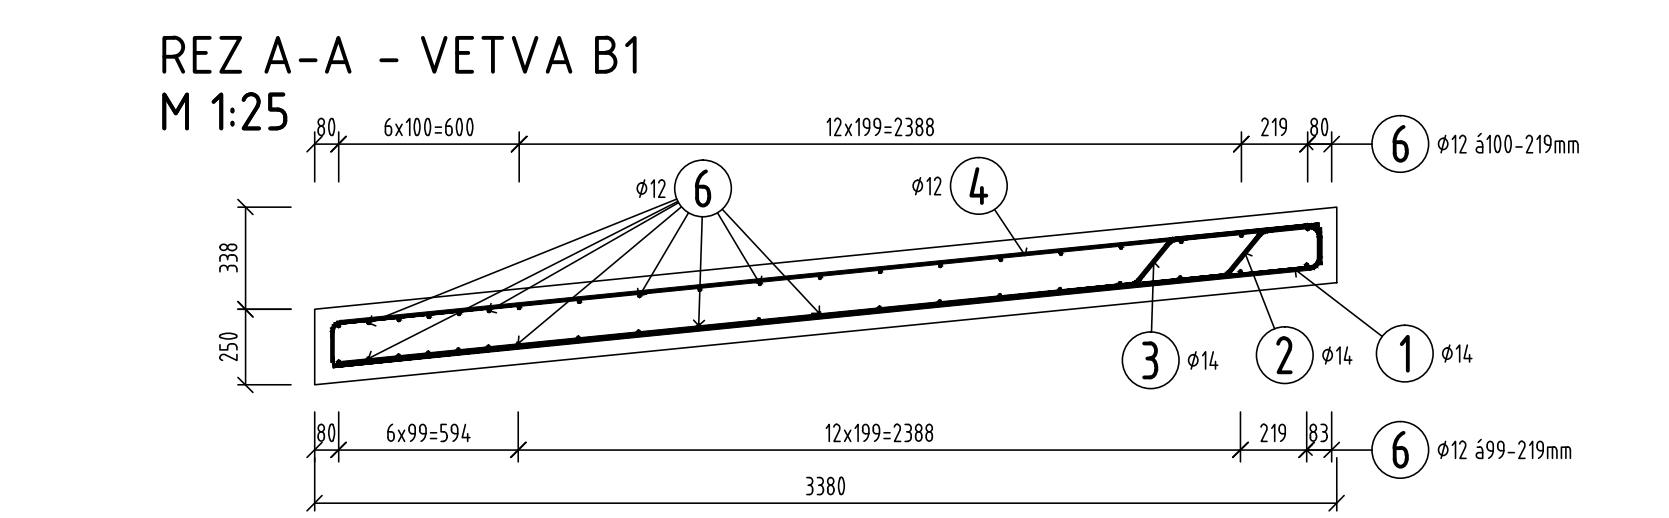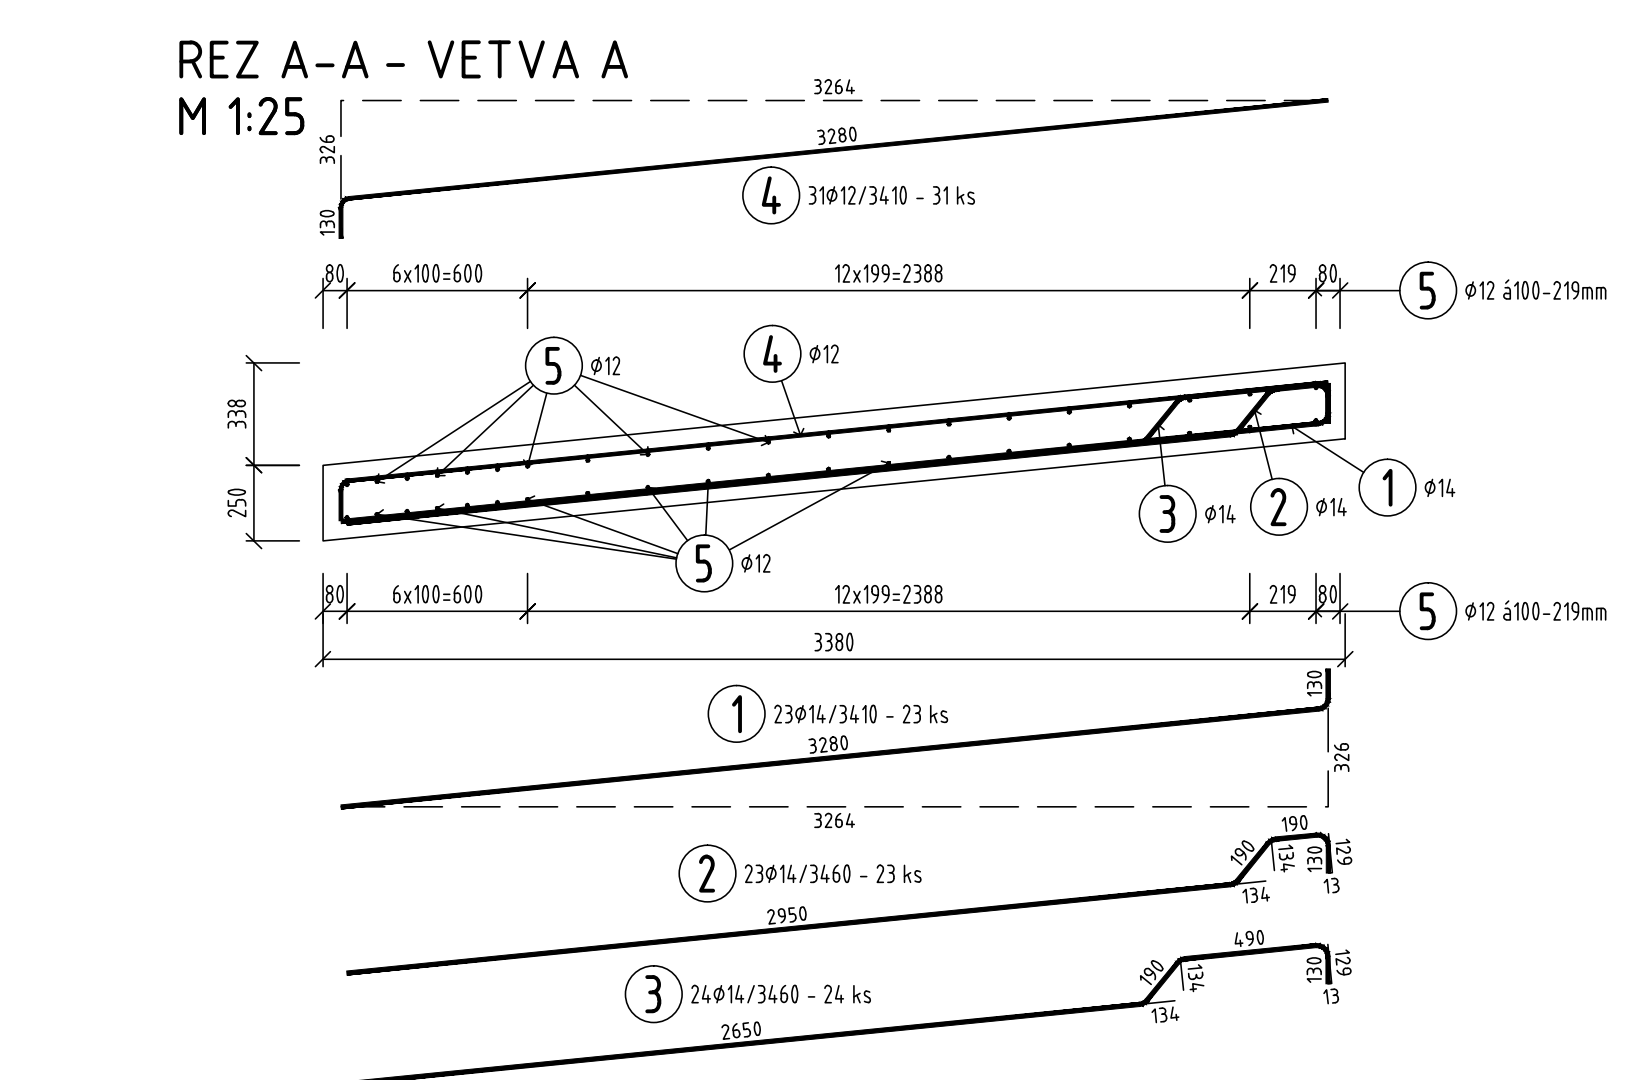

BETÓN - DOSKA : STN EN C30/37-XF3, XC3, XA1(SKI)-C10,4-Dmax16-S3
OCEĽ : B 500B
KRYTIE : 50 mm
VÝSTUŽ JE KÓTOVANÁ V OSI PRÚTOV

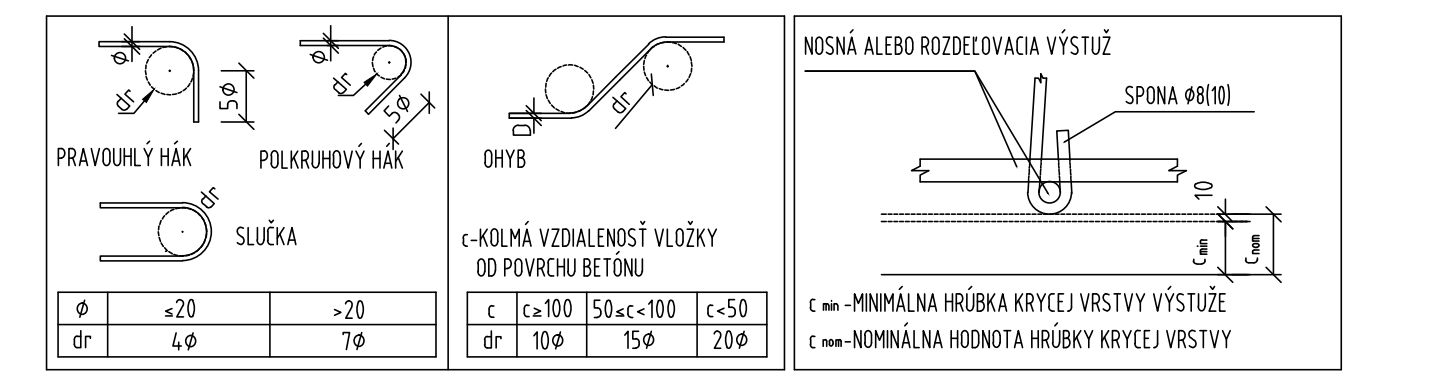


ZMENY DOKUMENTÁCIE

Index	Dátum	Meno - Podpis	Text zmeny



RIEŠENÁ ZÓNA Nové dopravné prepojenie II/505 s MČ Dúbravka

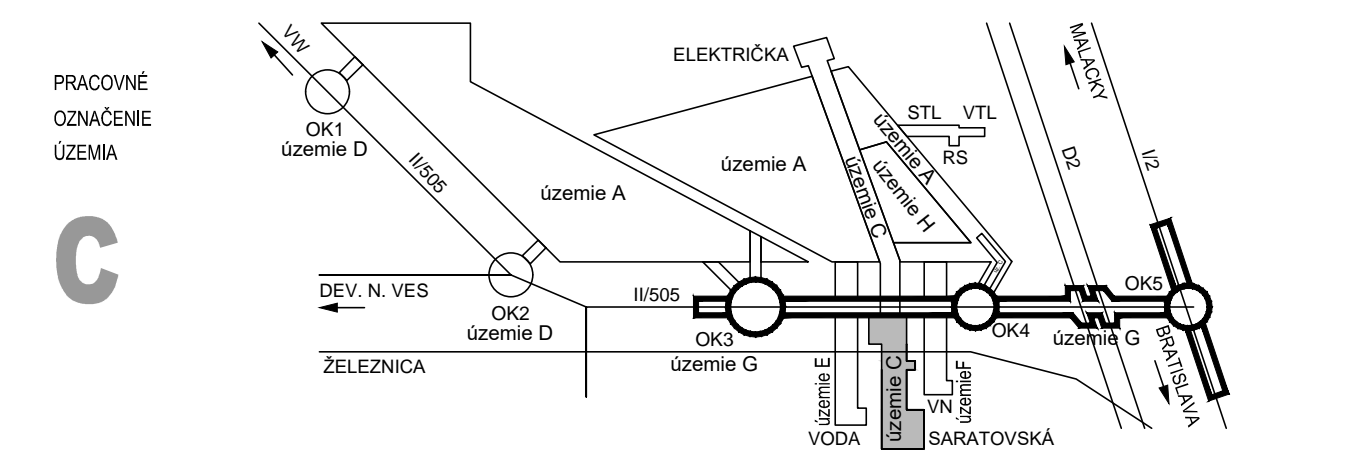

Manžer projektu:	Ing. Ján Kušnír		
Hlavný inžinier projektu:	Ing. Marek Smelik		
Zodpovedný projektant objektu:	Ing. Matúš LUKÁ		
Návrhol - vypracoval:	Ing. Ján Bohdan		
Kontroloval:	Ing. Matúš LUKÁ		
Meno stavby:	Bratislava	Číslo:	Bratislava IV
Investor - zadaník:			
Stavba:	NOVÉ DOPRAVNÉ PREPOJENIE II/505 S MČ DÚBRÁVKA		
Objekt (stav):	C202		
	Tesniaca vaňa na predžiení Saratovskej ul.		
Názov prílohy:	Výkres výstuže – prechodové dosky – DC3		
Digitálny náčrt prílohy:	1514.DRS_C202_07.5_Výstuž_prechodová_doska_dc3.dwg		

Trnavská cesta 27, 831 04 BRATISLAVA	
Generálny riaditeľ: Ing. Slavomír Podmanický	
Základové číslo:	1514
Dátum:	04/2017
Stupeň - úlož:	DRS
Počet A4:	10/4
Mierka:	1:25
Časť:	Suprava:
Príloha:	
	7.5