


BLESKOZVOD A UZEMNENIE TS

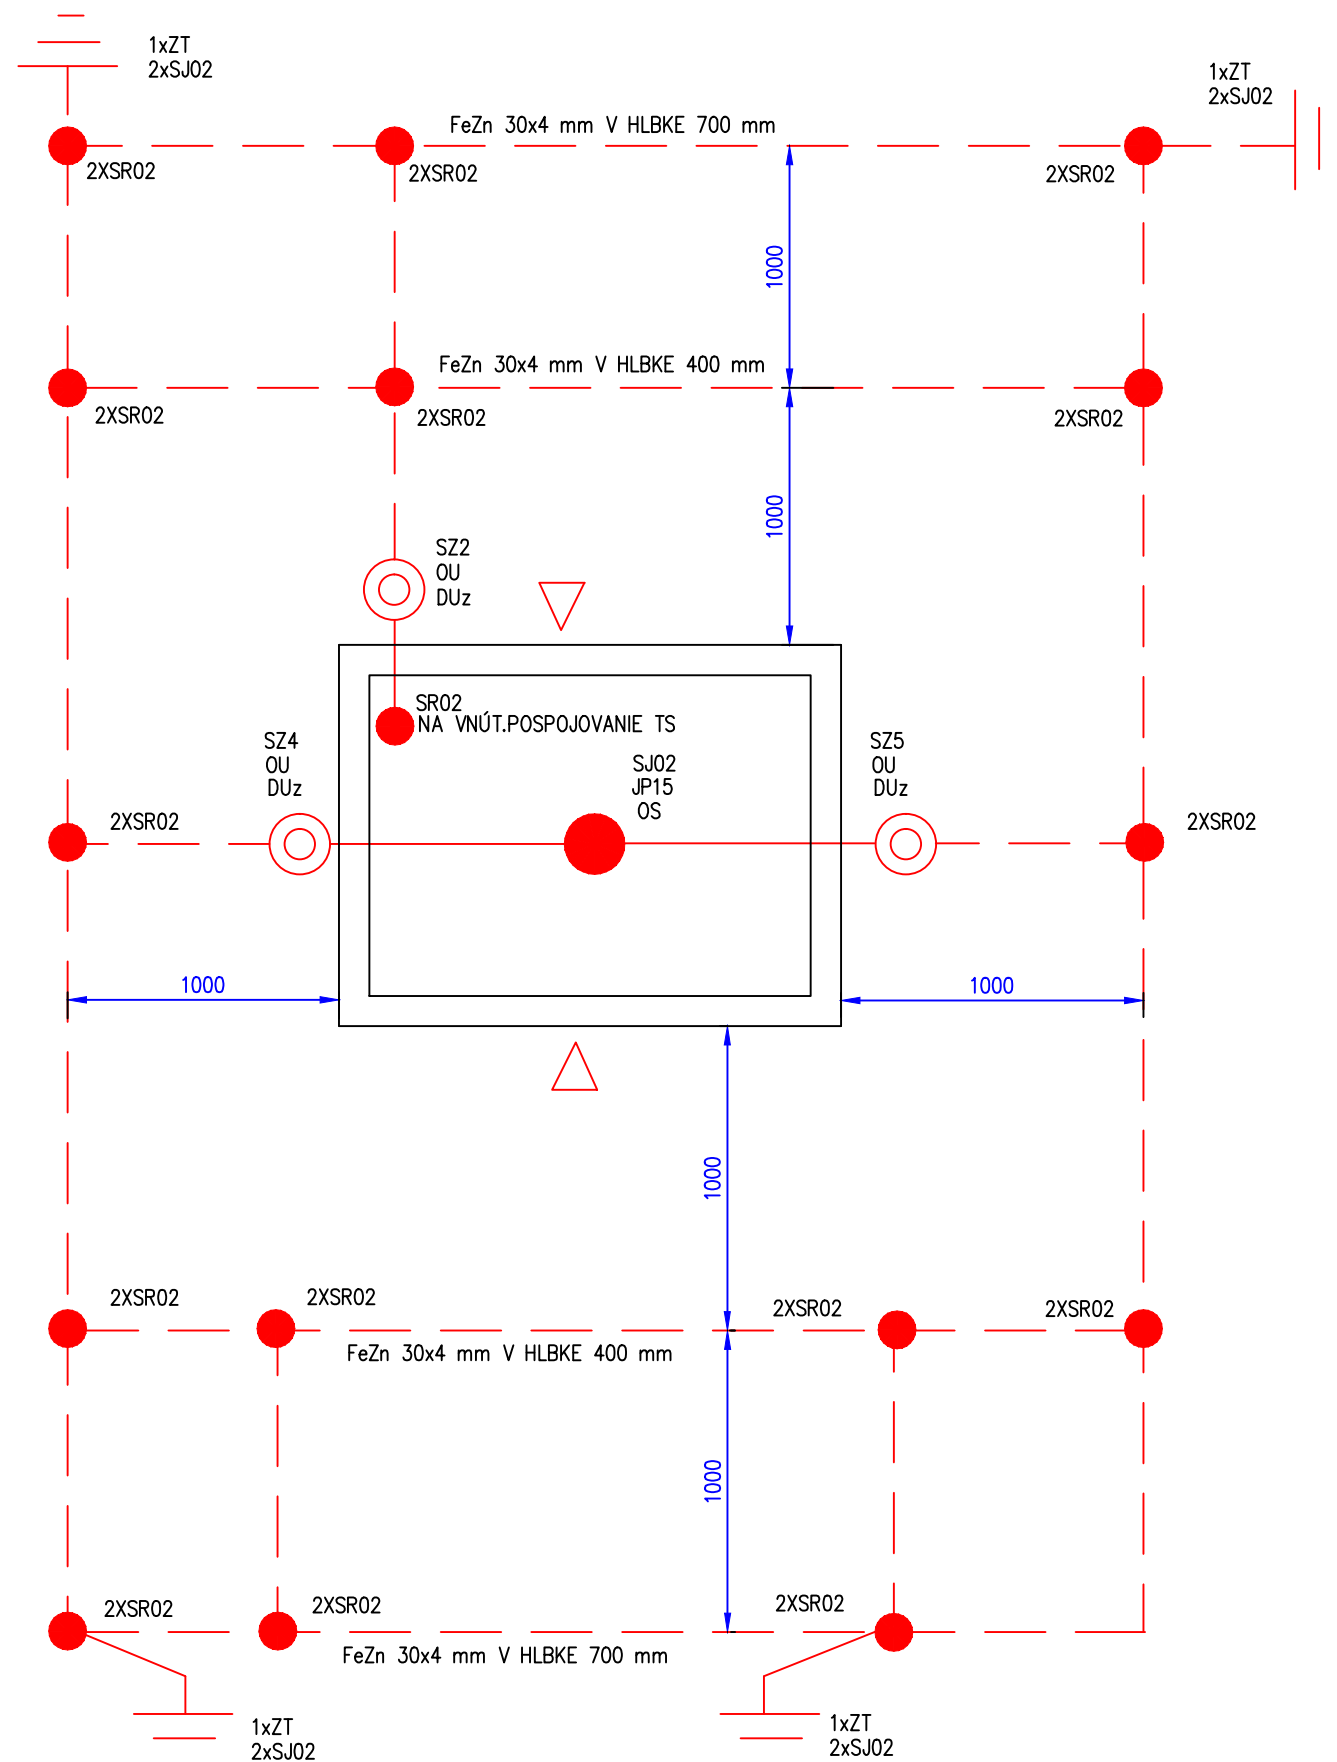

ZMENY DOKUMENTÁCIE


Zmena				
Index:	Dátum:	Meno - Podpis:	Text zmeny:	



RIEŠENÁ ZÓNA Nové dopravné prepojenie II/505 s MČ Dúbravka

PRACOVNÉ
OZNAČENIE
ÚZEMIA

C

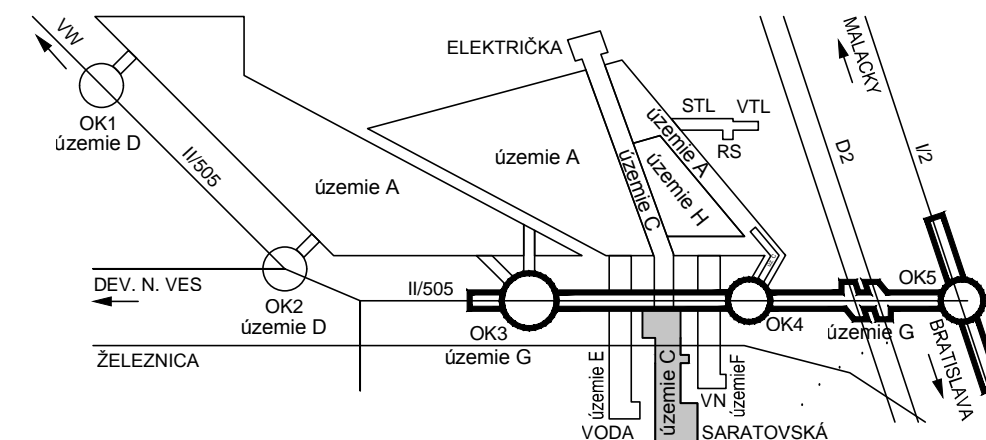

Manažér projektu:	Ing. Ján Kušnir		
GENERÁLNY PROJEKTANT STAVBY			
Zákazkové číslo:	1514	Stupeň - účel:	DSP
Investor:			Trnavská cesta 27, 831 04 BRATISLAVA
			Generálny riaditeľ: Ing. Slavomír Podmanický

Manažér projektu:	Ing. Ján Kušnir		
Hlavný inžinier projektu:	Ing. Marek Šmelík		
Zodpovedný projektant objektu:	Ing. Vladimír Vyšný		
Navrhol - vypracoval:	Ing. Vladimír Vyšný		
Kontroloval:	p. Ivan Báb		
Miesto stavby:	Bratislava	Okres:	Bratislava IV
Stavba:			
NOVÉ DOPRAVNÉ PREPOJENIE II/505 S MČ DÚBRAVKA			
Objekt (súbor):			
C457 Prekládka transformovne ŽSR			
Názov prílohy:			
TS 531 - bleskozvod a uzemnenie			
Digitálny názov prílohy:			
1514_DSP_C457_04_TS_uzemnenie.dwg			

VV PROJEKT s.r.o. Pod Rovnicami 7, 841 04 Bratislava Tel.: 0908 707 644	
Zákazkové číslo:	1514
Dátum:	11/2015
Stupeň - účel:	DSP
Počet A4:	2xA4
Mierka:	-
Časť:	Súprava:
E	
Príloha:	
4	