



DETAIL "A"

Definitívne uloženie káblov na novom železničnom moste v žkm 46,504

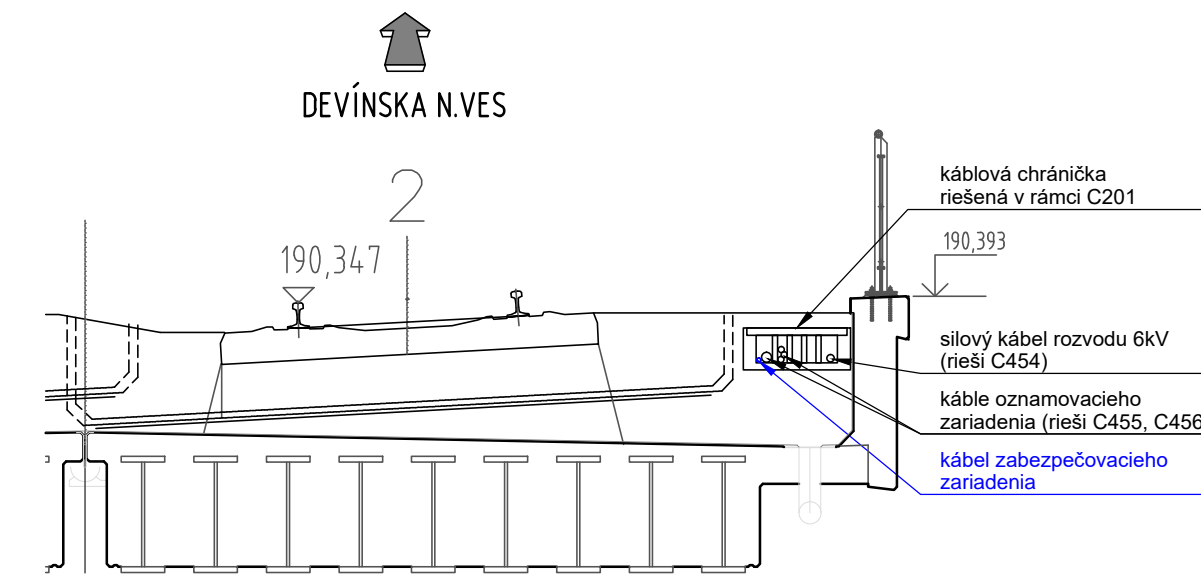


DETAIL "B"


Dočasné uloženie káblov pod tesniacu vaňu

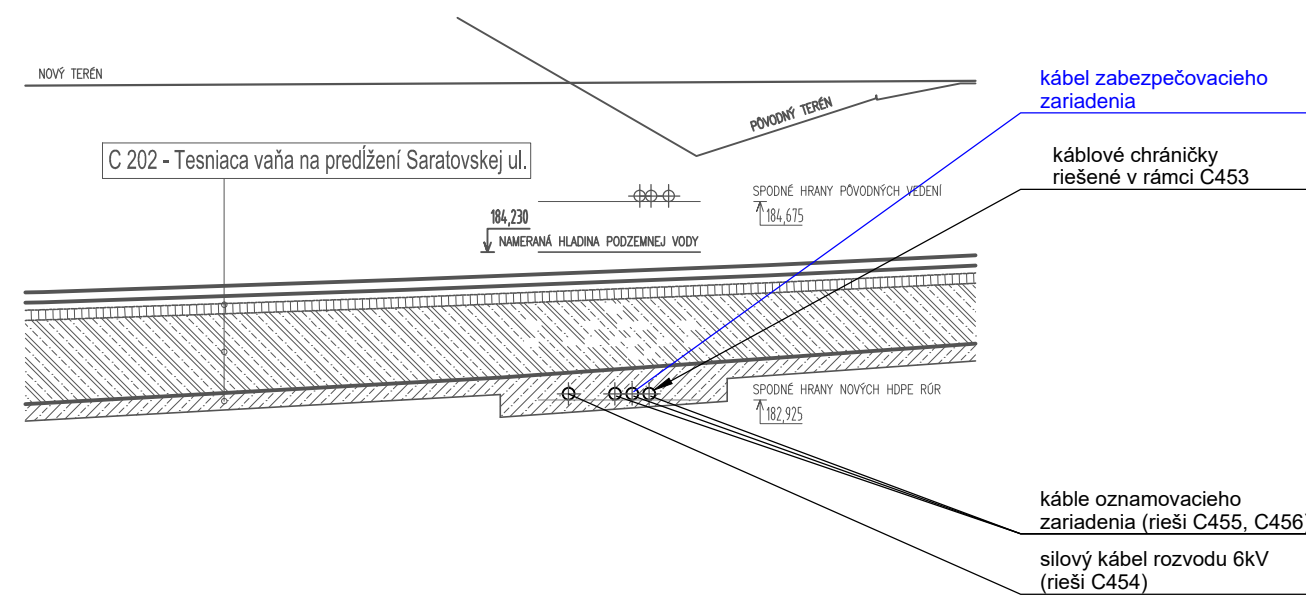


Umiestnenie vonkajších prvkov zab. zar. v priečnom reze

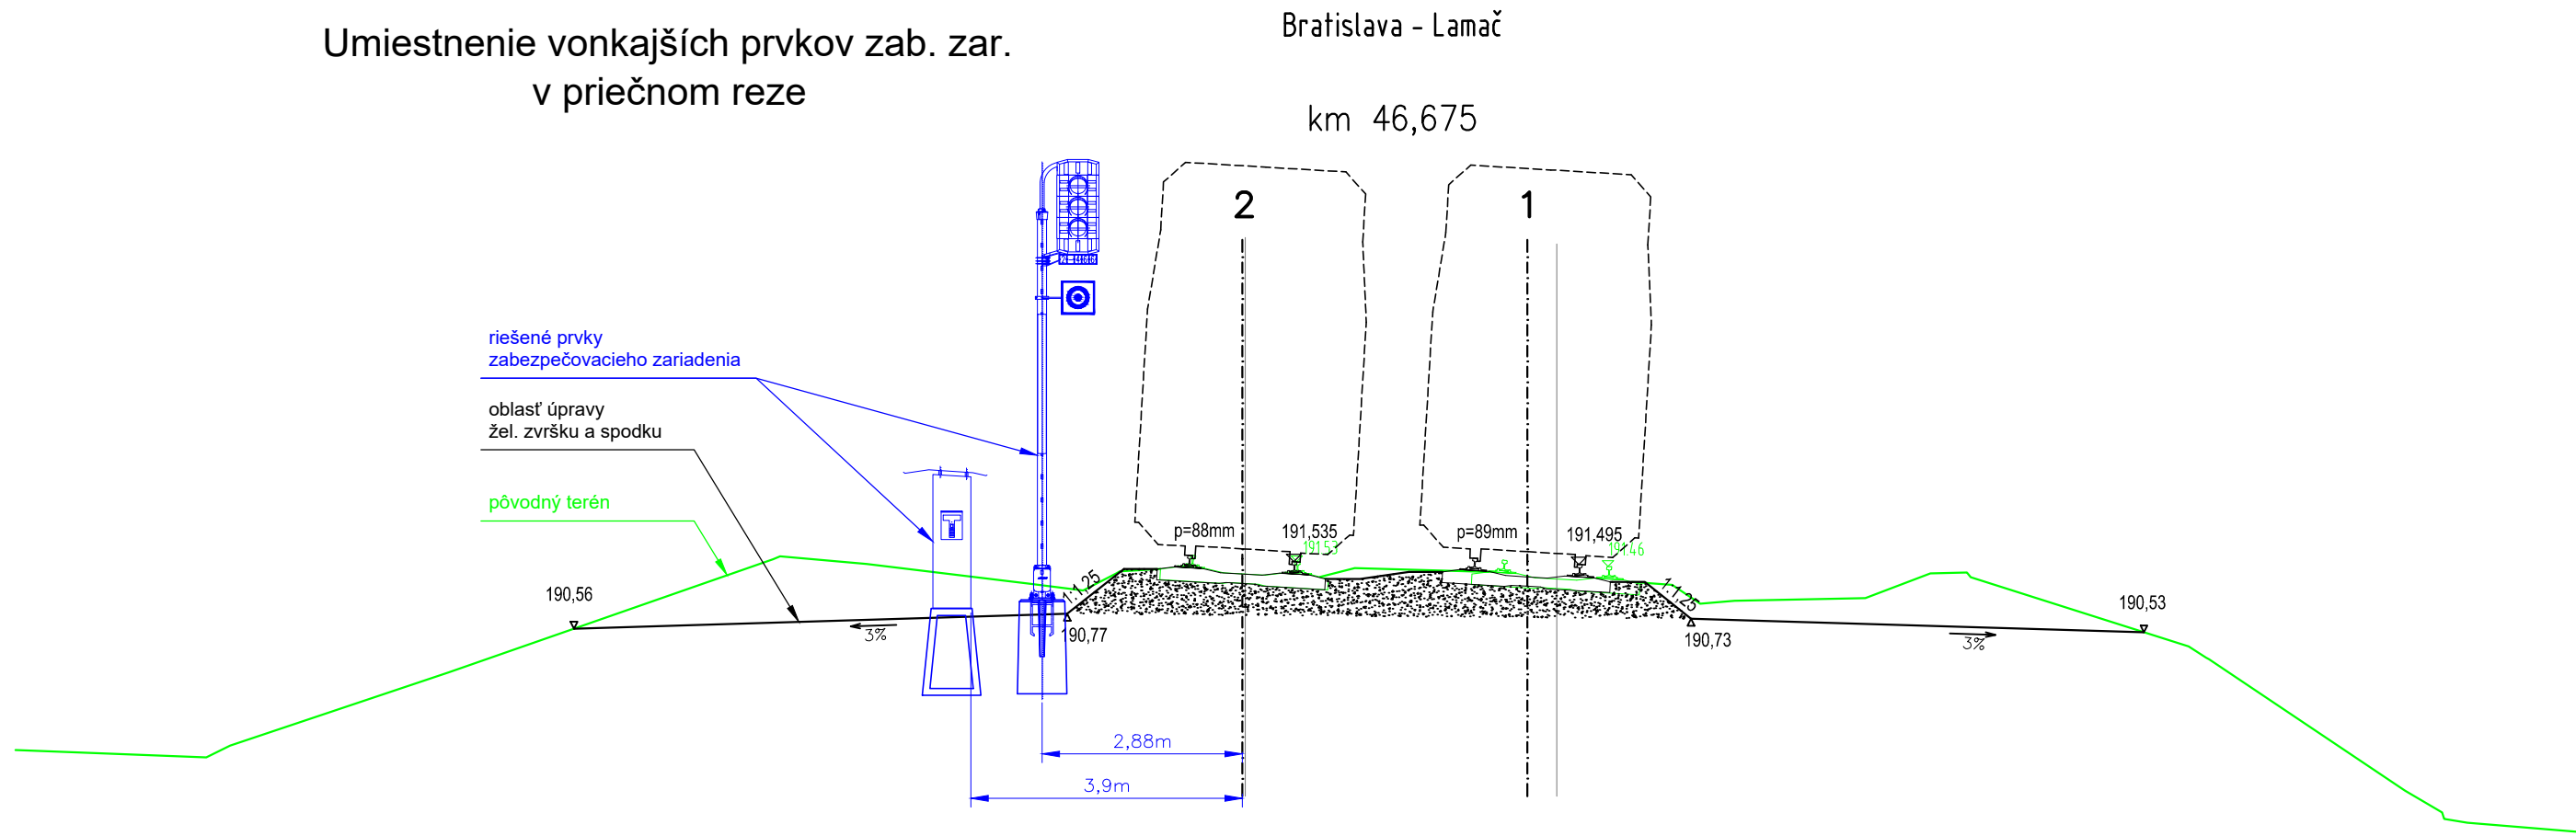

Uloženie káblov v zemi vo voľnom teréne mimo mostnej konštrukcie

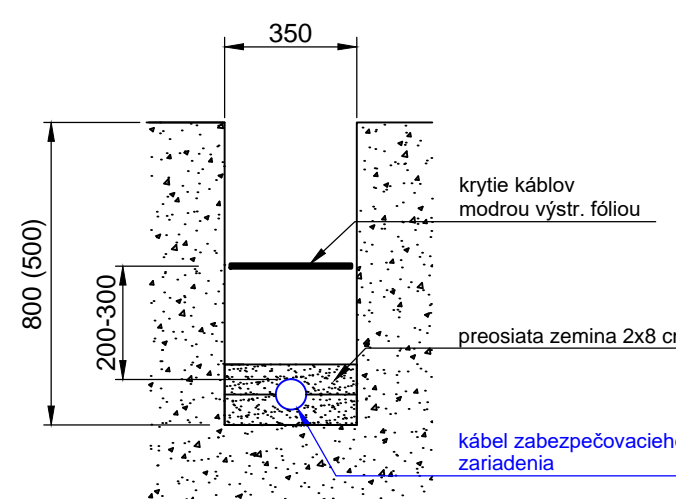


Zobrazenie uloženia káblov v reze ( uloženie podľa Polohopisného výkresu )

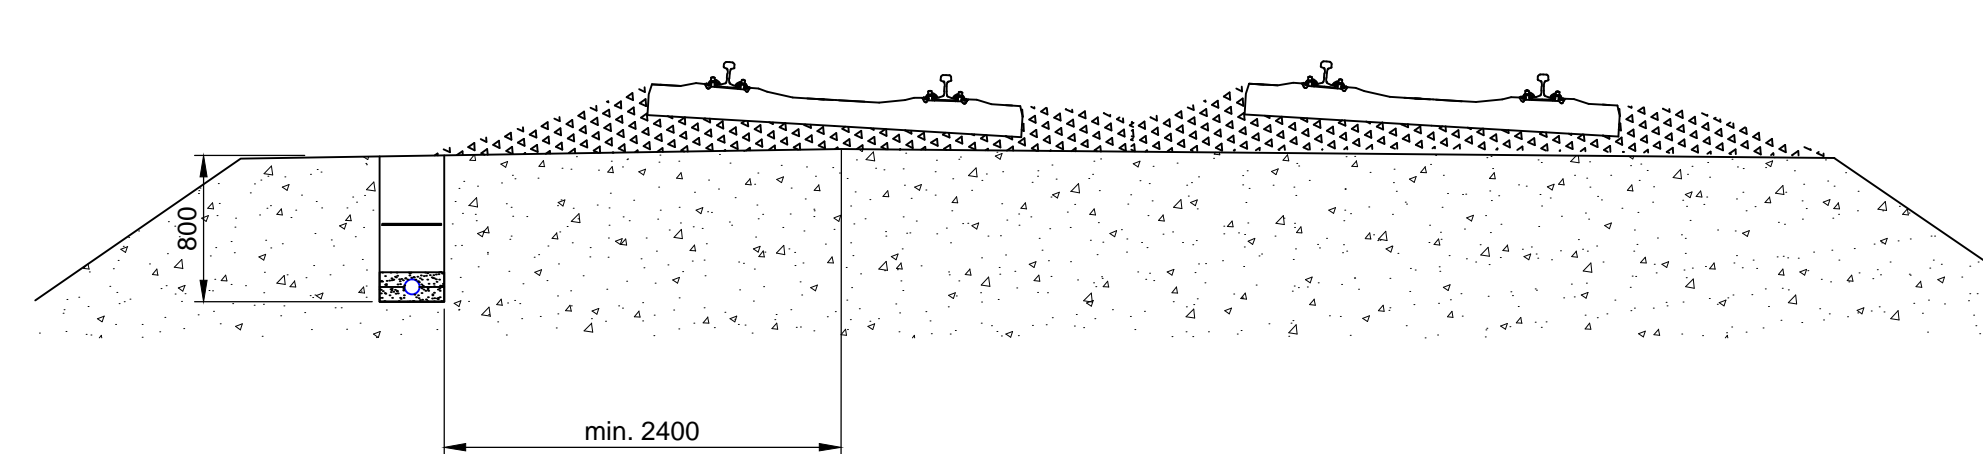

ZMENY DOKUMENTÁCIE				
Zmena				
Index	Dátum	Meno - Podpis	Text zmeny	



RIEŠENÁ ZÓNA Nové dopravné prepojenie II/505 s MČ Dúbravka

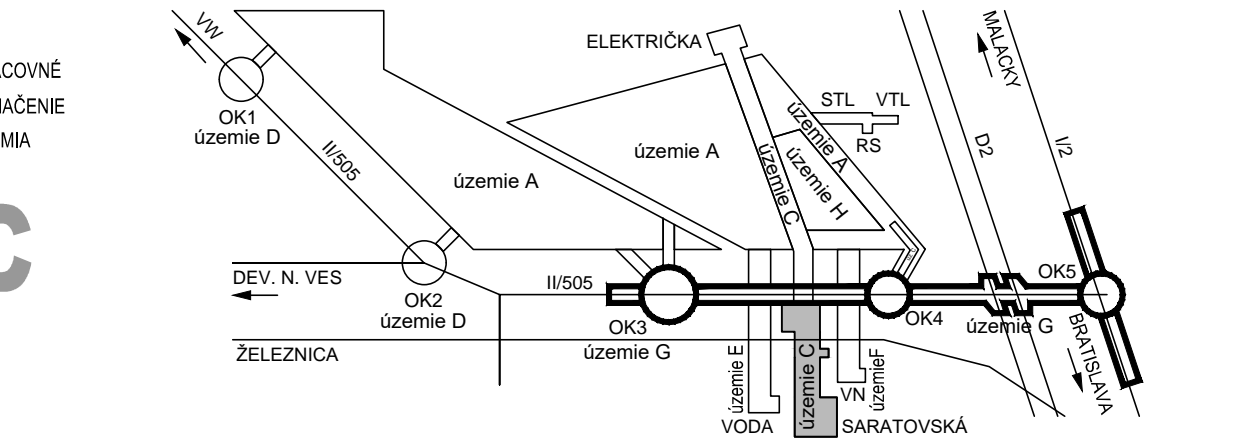

Manažér projektu:	Ing. Ján Kušnír	
Hlavný inžinier projektu:	Ing. Marek Šmelik	
Zodpovedný projektant objektu:	Ing. Andrej Izakovič	
Navrhol - vypracoval:	Ing. Andrej Izakovič	
Kontroloval:	Ing. Marek Fischer	
Miesto stavby:	Bratislava	Oblasť:
Investor - stavebník:		Bratislava IV
Stavba:	NOVÉ DOPRAVNÉ PREPOJENIE II/505 S MČ DÚBRAVKA	
Objekt (súbor):	C458 Preložka reléového objektu ŽSR	
Názov prílohy:	Prechody káblov a tvary káblových rýh	
Digitálny názov prílohy:	1514_DRS_C458_6.dwg	

Trnavská cesta 27, 831 04 BRATISLAVA	
Generálny riaditeľ:	
Ing. Slavomír Podmanický	
Zákazkové číslo:	1514
Dátum:	04/2017
Stupeň - účel:	DRS
Počet A4:	6XA4 (6/1)
Mierka:	-
Časť:	Súprava:
E	
Príloha:	
6	