

SCHÉMA - PRIEBEH TRASY HDPE RÚRY

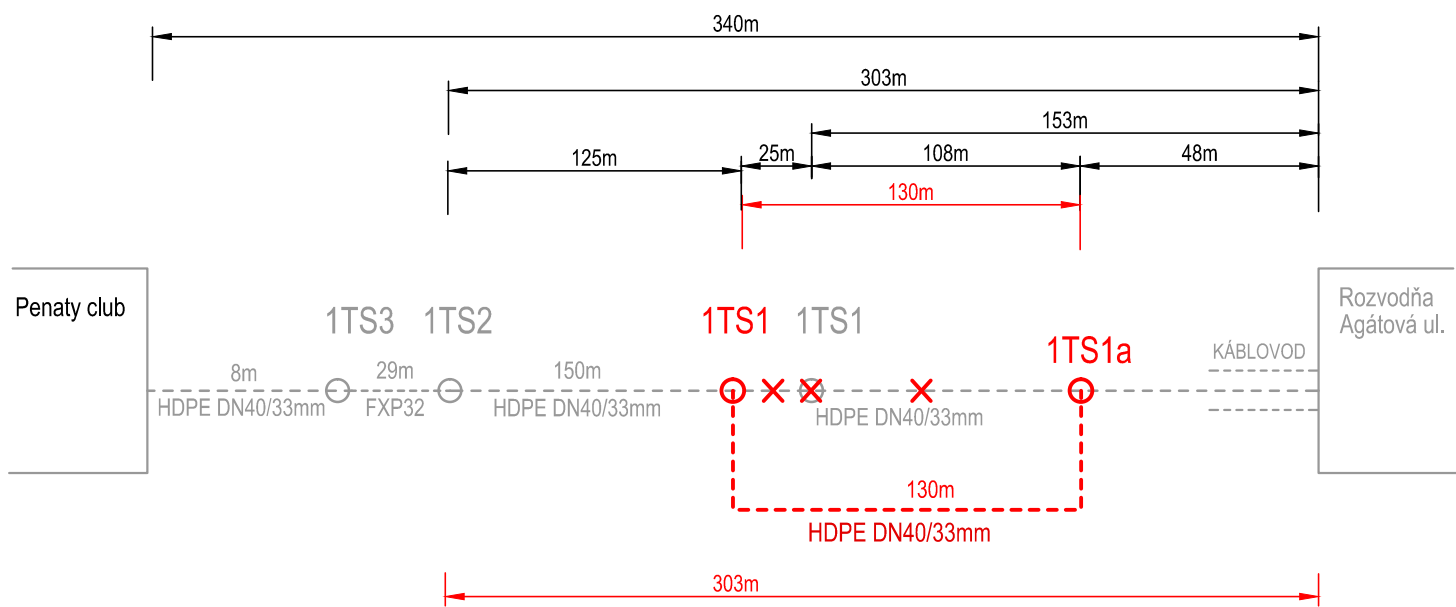


SCHÉMA - OK 24 VLÁKNOVÝ



LEGENDA:

- nová HDPE - - čierna s oranžovým pásikom
- jestv. HDPE - - čierna s oranžovým pásikom
- jestv. optický kábel 24 vláknový - OK Lucent 24 SSM - opätovné zafúknutie
- jestv. optický kábel 24 vláknový - OK Lucent 24 SSM
- jestv. optický rozvádzač
- optická káblová rezerva
- nová spojka na HDPE (ako KP40)
- jestv. spojka na HDPE

ZMENY DOKUMENTÁCIE

| | | | | |
|-------|--------|--------|----------------|-------------|
| Zmena | | | | |
| | | | | |
| | | | | |
| | Index: | Dátum: | Meno - Podpis: | Text zmeny: |






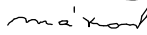
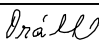

RIEŠENÁ ZÓNA


Nové dopravné prepojenie II/505 s MČ Dúbravk

PRACOVNÉ
OZNAČENIE
ÚZEMIA

C

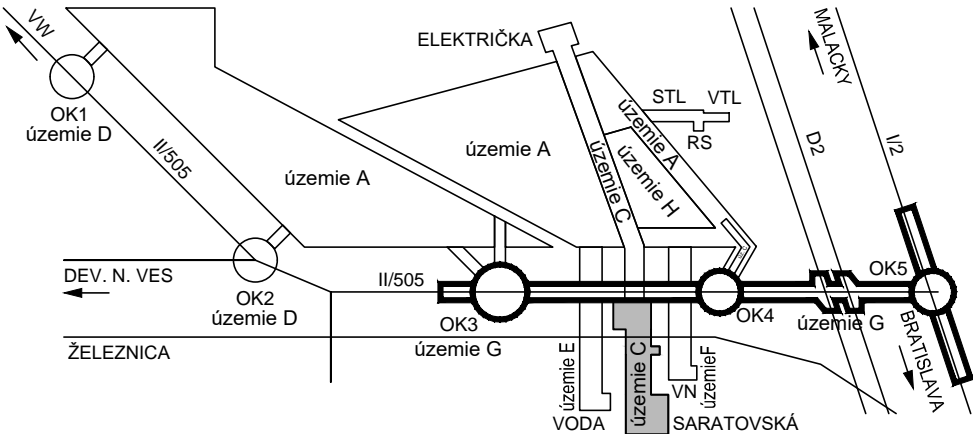
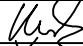
| | | |
|--------------------------------|---|---|
| Manažér projektu: | Ing. Ján Kušnir |  |
| Hlavný inžinier projektu: | Ing. Marek Šmelík |  |
| Zodpovedný projektant objektu: | Ing. Janka Mrázová |  |
| Navrhoľ - vypracoval: | Helena Vráblová |  |
| Kontroloval: | Ing. František Pallaj |  |
| Miesto stavby: | Bratislava | Okres: |
| | | Bratislava IV |
| Investor - stavebník: | | |
| Stavba: | NOVÉ DOPRAVNÉ PREPOJENIE II/505 S MČ DÚBRAVKA | |
| Objekt (súbor): | C624 Energotel - prekládka MOK | |
| Názov prílohy: | Schéma HDPE, schéma OK | |
| Digitálny názov prílohy: | 1514_DRS_C624_3 Schéma | |

| | |
|---|----------|
|  | |
| Trnavská cesta 27, 831 04 BRATISLAVA | |
| Generálny riaditeľ: | |
| Ing. Slavomír Podmanický | |
| Zákazkové číslo: | 1514 |
| Dátum: | 04/2017 |
| Stupeň - účel: | DRS |
| Počet A4: | 2x A4 |
| Mierka: | |
| Časť: | Súprava: |
| E | |
| Príloha: | |
| 3 | |