

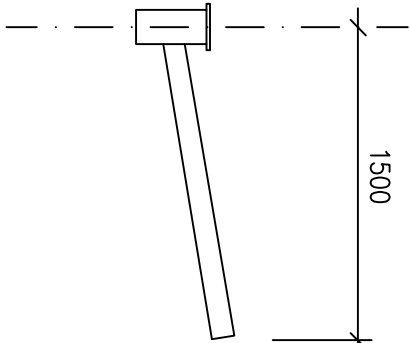


STOŽIAR ULIČNO DIALNIČNÝ DO ZÁKLADU
TYP: OS UD 89/10

VÝLOŽNÍK V1T–89–15–0,5°

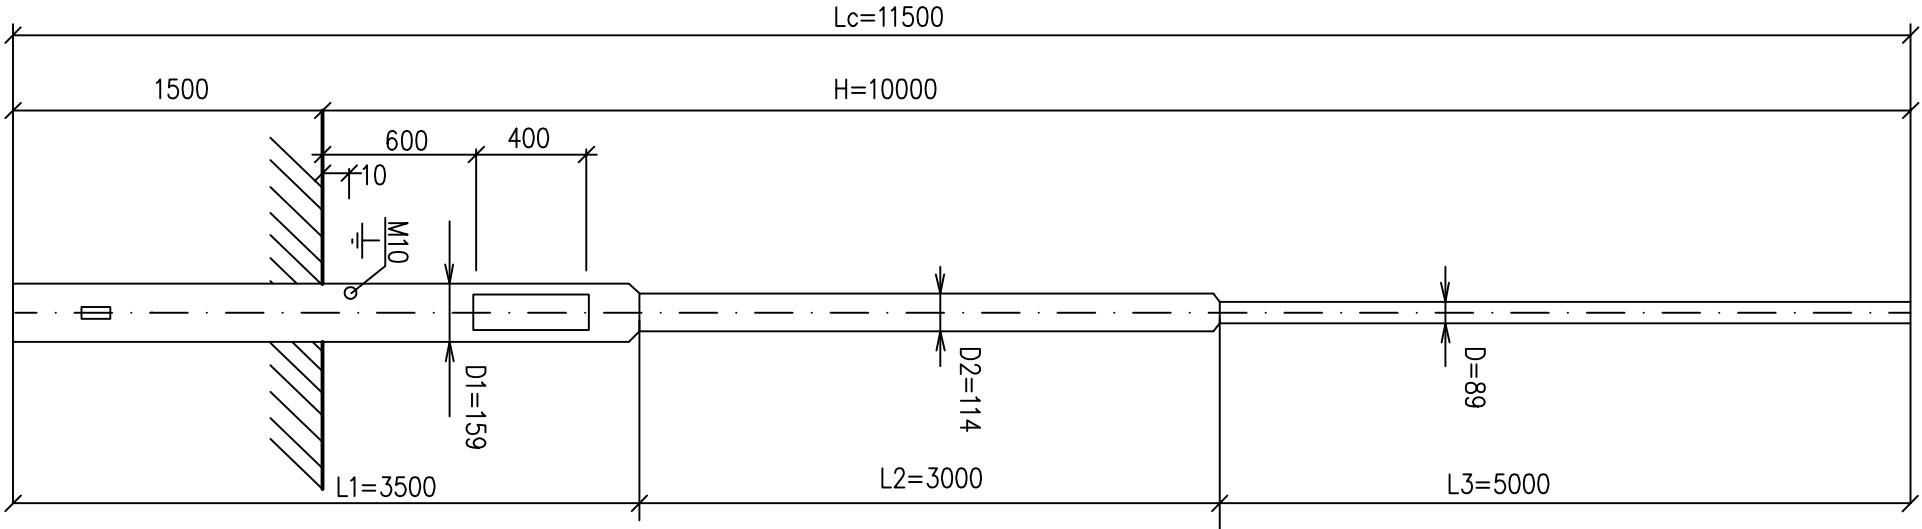

ZÁKLAD PRE OSV. STOŽIAR

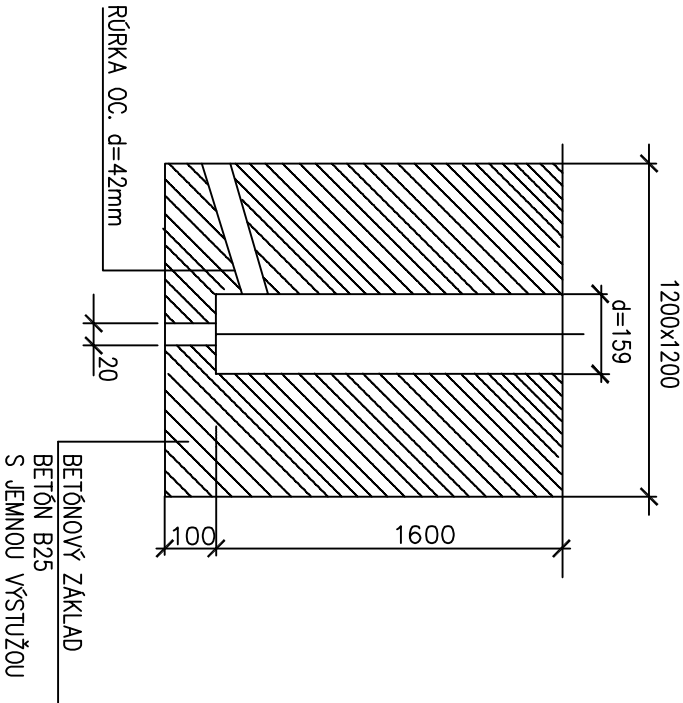

POVRCHOVÁ ÚPRAVA : OBOUSTRANNE ŽIAROVO POZINKOVANÝ

DVERKA : 120x400 ZAPUSTENÉ

ELEKTROVÝZBROJ: GURO EKM 2035–E27


ZMENY DOKUMENTÁCIE





Zmena			
Index:	Dátum:	Meno - Podpis:	Text zmeny:

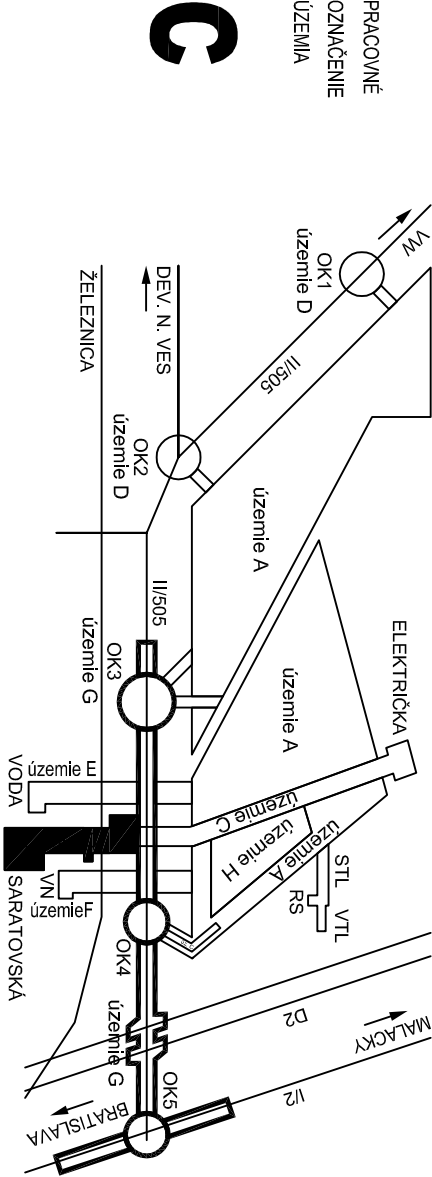


RIEŠENÁ ZÓNA

Nové dopravné prepojenie II/505 s MČ Dúbravka



Manažér projektu:	Ing. Ján Kušnír	
Hlavný inžinier projektu:	Ing. Marek Šmelik	
Zodpovedný projektant objektu:	Ivan Báb	
Navrhol - vypracoval:	Ivan Báb	
Kontroloval:	Ing. Ivana Goláňová	
Miesto stavby:	Bratislava	Okres: Bratislava IV
Investor - stavebník:		
Starosta:	NOVÉ DOPRAVNÉ PREPOJENIE II/505 S MČ DÚBRAVKA	
Objekt (súbor):	C654	
	Úprava verejného osvetlenia cesty - II/505	
Názov prílohy:	Osvetľovací stožiar	
Digitálny názov prílohy:	1514_DRS_C654_stožiar_4.dwg	

	
Tmaevská cesta 27, 831 04 BRATISLAVA	
Generálny riaditeľ:	Ing. Slavomír Podmanický
Zákazkové číslo:	1514
Dátum:	04.2017
Stupeň - účel:	DRS
Počet A4:	2x A4
Mierka:	-
Časť:	Súprava:
E	
Príloha:	4