


ZMENY DOKUMENTÁCIE			
Zmena			
Index	Dátum	Meno - Podpis	Text zmeny



RIEŠENÁ ZÓNA **Nové dopravné prepojenie II/505 s MČ Dúbravky**

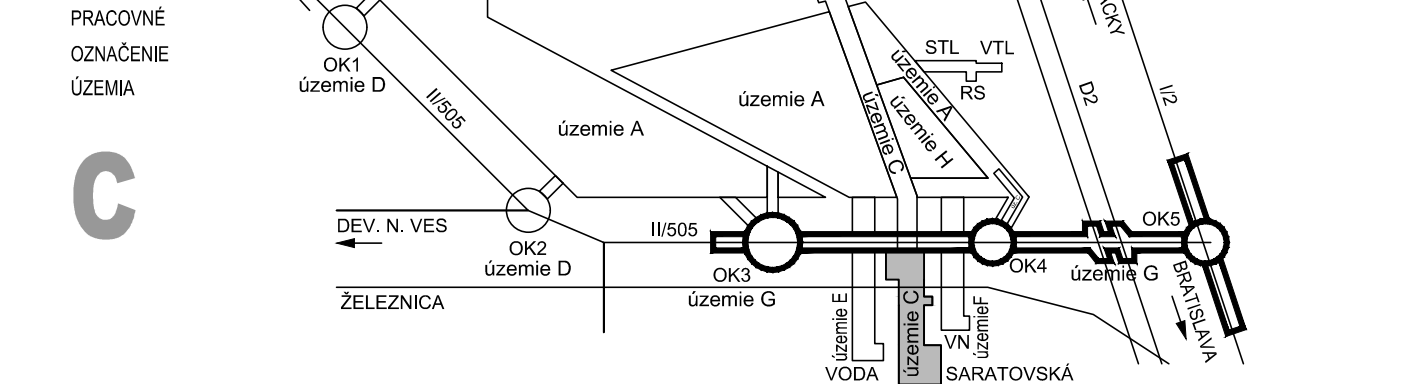

Manažér projektu:	Ing. Ján Kušnir		
Hlavný inžinier projektu:	Ing. Marek Šmalk		
Zodpovedný projektant objektu:	Ing. Jozef Valo		
Navrhovateľ - vypracoval:	Ing. Jozef Valo		
Kontroloval:	Ing. Peter Hvizdôš		
Mesto stavby:	Bratislava	Oblasť:	Bratislava IV
Investor - stavebník:			
Stavba:			
Objekt (stavba):	C401 Úprava železničného zvršku		
Názov prílohy:	Priečne rezy km 46,800 - 47,100		
Dátum návrhu:	1514_DRS_C401_5.3_PR.dwg		
Zákazové číslo:	1514		
Dátum:	04/2017		
Stupeň - účel:	DRS		
Príloha A4:	9		
Merka:	1:100		
Časť:	E		
Príloha:	5.3		