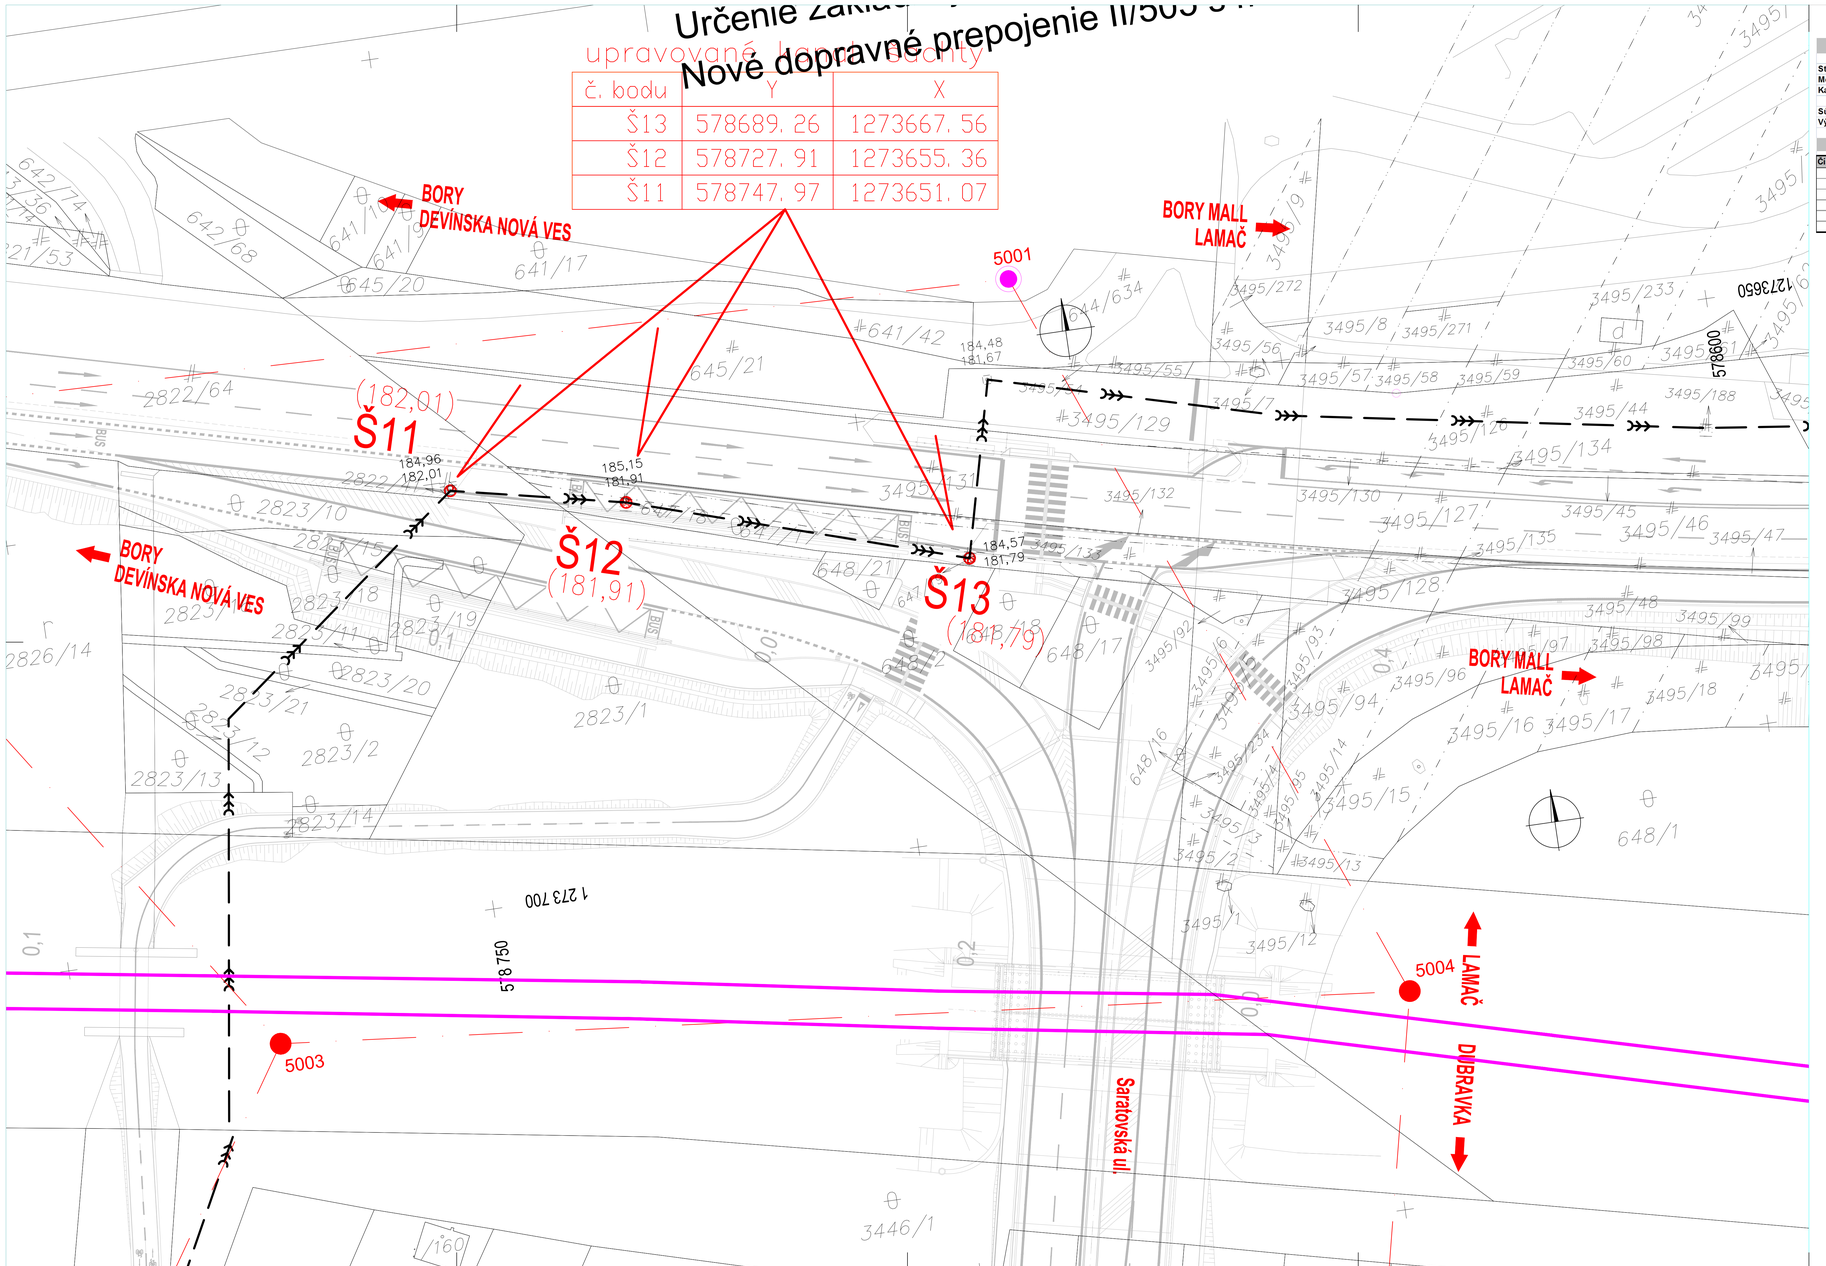

ZOZNAM SÚRADNÍC A VÝŠOK

Stavba:	**Nové dopravné prepojenie II/505 s mč Dúbravka**
Mesto:	**Bratislava**
Katastrálne územie:	**Lamač, Devínska Nová Ves, Dúbravka**
Súradnicový systém:	**S-JTSK realizácia JTSK**
Výškový systém:	**BpV**

Zoznam súradníc bodov ZVS - výšky určené Presnou niveláciou

Číslo bodu	y [m]	m_y [mm]	x [m]	m_x [mm]	h [m]	m_h [mm]	Poznámka
5001	578680,0860	0,4	1 273 636,0172	0,5	184,390 0	0,8	klinec
5002	578830,2689	0,4	1 273 631,8555	0,5	184,975 3	0,7	klinec
5003	578776,8193	0,3	1 273 711,9463	0,3	188,979 3	0,6	patex
5004	578645,7971	0,4	1 273 724,8560	0,4	190,049 3	0,7	patex
5005	578692,5900	0,4	1 273 935,2069	0,5	192,583 4	0,4	klinec
5006	578850,3917	0,4	1 273 823,6292	0,5	190,007 5	0,5	klinec

LEGENDA:

— — — ⋙ — existujúci kanalizačný zberač "S1" PVC DN 400 (splaškový)

Š11 (182,01) (dno šachty) ⋙ existujúce kanalizačné šachty na zberači–upravované – obj. C507

súradnice upravovaných kanal. šácht

č. bodu	Y	X
Š13	578689. 26	1273667. 56
Š12	578727. 91	1273655. 36
Š11	578747. 97	1273651. 07

Tabuľka úprav poklopov:

Výškové úprava do upravovanej nivelety komunikácie-teda budúce upravené výšky poklopov sú nasledovné:

Š11: 184,61
Š12: 184,59
Š13: 184,62

Existujúce výšky poklopov sú:

Š11: 184,96
Š12: 185,15
Š13: 184,57

Teda výsledné výškové úpravy sú:

Š11: -0,35m .....úprava bude odstránením exist. časti skruže z exist. šachty.
Š12: -0,56m .....úprava bude odstránením exist. časti skruže z exist. šachty.
Š13: +0,05m .....úprava bude podbetónovaním existujúceho rámu poklopu.

ZMENY DOKUMENTÁCIE

Zmena	Index:	Dátum:	Meno - Podpis:	Text zmeny:

REMING CONSULT A.S.

RIEŠENÁ ZÓNA

Nové dopravné prepojenie II/505 s MČ Dúbravka

PRACOVNÉ OZNAČENIE ÚZEMIA

C

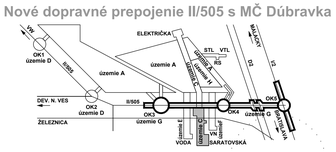

Manažér projektu:	Ing. Ján Kubrin		
GENERÁLNY PROJEKTANT STAVBY			
Zákaznícke číslo:	1514	Stupeň - účel:	DRS
Investor:			

REMING CONSULT A.S.
Trnavská cesta 27, 831 04 BRATISLAVA
Generálny riaditeľ: Ing. Slavomír Podmanický

SÚRADNICOVÝ SYSTÉM: S-JTSK v realizácii JTSK	VÝŠKOVÝ SYSTÉM: Bpv	TRIEDA PRESNOSTI: STN 73 0422	
Manažér projektu:	Ing. Ján Kubrin		
Hlavný inžinier projektu:	Ing. Marek Šmalík		
Zodpovedný projektant objektu:	Ing. Jaroslav Švec		
Navrhol - vypracoval:	Ing. Jaroslav Švec		
Zodpovedný geodet - kontrolovať:	Ing. Vladimír Minarech		
Mesto alebo obec: Bratislava	Okres: Bratislava IV		

IS projekt, s.r.o.
Hlavná 26
STUPAVA, 900 31

Zákaznícke číslo:	1514
Dátum:	04/2017
Stupeň - účel:	DRS
Počet A4:	10XA4 (S/2)
Mierka:	1:250
Časť:	Súprava:
E	
Príloha:	
3	

Názov: NOVÉ DOPRAVNÉ PREPOJENIE II/505 S MČ DÚBRAVKA

Objekt (názov): C507
Úprava šácht splaškovej kanalizácie DN 400 (zberač S1)

Názov prílohy: Vytyčovací výkres

Súbor: názov výkresu: 1514_DRS_C507_03_Vytyčovací výkres.dwg