

ZOZNAM SÚRADNÍC VYTYČOVACÍCH BODOV :

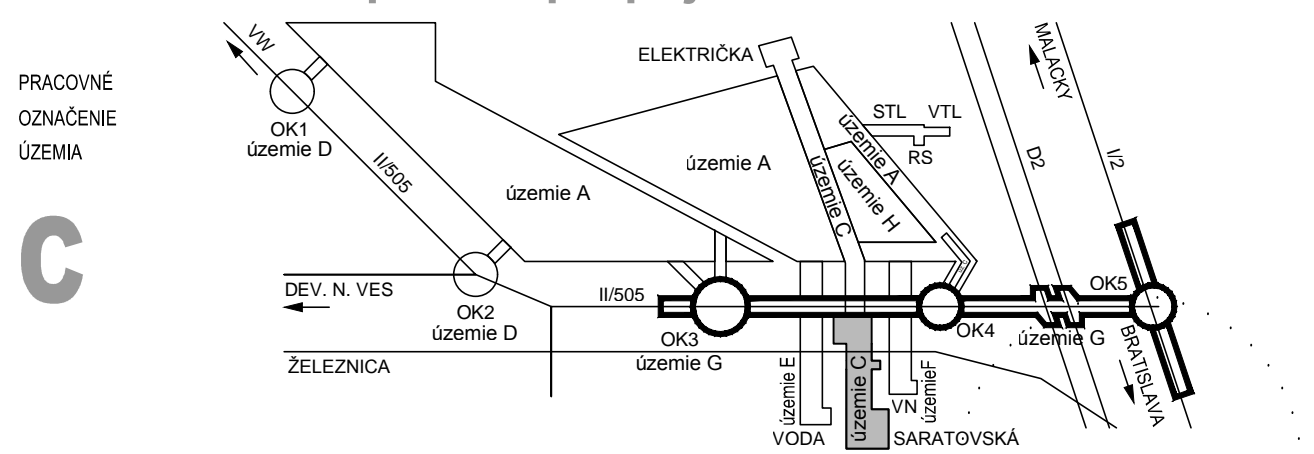
Číslo	Súrad. X	Súrad. Y	Popis bodu
V1	1273686,90	578790,12	Kablova spojka
V2	1273691,18	578780,94	Lom trasy
V3	1273699,34	578723,31	Lom trasy
V4	1273701,15	578700,85	Lom trasy
V5	1273714,09	578700,29	Lom trasy
V6	1273724,37	578650,77	Lom trasy
V7	1273719,85	578621,67	Lom trasy
V8	1273732,12	578575,60	Lom trasy
V9	1273731,28	578573,88	Lom trasy
V10	1273747,58	578525,59	Lom trasy
V11	1273776,64	578455,44	Lom trasy
V12	1273780,59	578446,27	Lom trasy
V13	1273790,30	578432,25	Lom trasy
V14	1273798,02	578415,41	Lom trasy
V15	1273801,63	578411,88	Lom trasy
V16	1273810,85	578394,65	Lom trasy
V17	1273819,95	578370,56	Lom trasy
V18	1273871,77	578284,22	Lom trasy
V19	1273895,83	578248,33	Lom trasy
V20	1273923,72	578213,76	Lom trasy
V21	1273925,93	578213,13	Lom trasy
V22	1273936,99	578198,96	Lom trasy
V23	1273937,97	578195,95	Lom trasy
V24	1273955,54	578171,77	Lom trasy
V25	1273957,54	578167,57	Koniec trasy



ZMENY DOKUMENTÁCIE			
Zmena			
	Index:	Dátum:	Meno - Podpis:
			Text zmeny:




RIEŠENÁ ZÓNA

## Nové dopravné prepojenie II/505 s MČ Dúbravka



Manažér projektu:	Ing. Ján Kušník			
GENERÁLNY PROJEKTANT STAVBY				
Zakazkové číslo:	1514	Stupeň : úzel:		DRS
Investor:				Trnavská cesta 27, 831 04 BRATISLAVA Generálny riaditeľ: Ing. Slavomír Podmanický

SÚRODNOČNÝ SYSTÉM: S-7SK v realizácii JTSK		VÝŠKOVÝ SYSTÉM: Bpv		TRIEDA PRESNOSTI: STN 73 0422	
Manažér projektu:		Ing. Ján Kušnir		 <b>VV PROJEKT S.r.o.</b> PP Roviníckí 7, 841 04 Bratislava Tel.: 0908 707 644	
Hlavný inžinier projektu:		Ing. Marek Šmelik			
Zodpovedný projektant objektu:		Ing. Vladimír Vyňný			
Navrhovateľ - vypracoval:		Ing. Vladimír Vyňný			
Zodpovedný geodet - kontroloval:		Ing. Vladimír Minarech			
Miesto stavby:		Bratislava		Oblasť:	
				Bratislava IV	
Stavba: <div style="text-align: center;"> <b>NOVÉ DOPRAVNÉ PREPOJENIE II/505 S MČ DÚBRAVKA</b> </div>					
Objekt (súbor): <div style="text-align: center;"> <b>C454</b>  <b>Preložka 6 KV kábla ŽSR</b> </div>					
Názov prílohy:				Zakazovacie číslo: <b>1514</b> Dátum: 04/2017 Stupeň - účel: DRS Počet A4: 10x44 Mierka: 1:1000 Časť: <b>E</b> Súprava:	
Digitálny název prílohy:				Príloha: <b>4</b>	
1514_DRS_454_04_Vyvojovací					