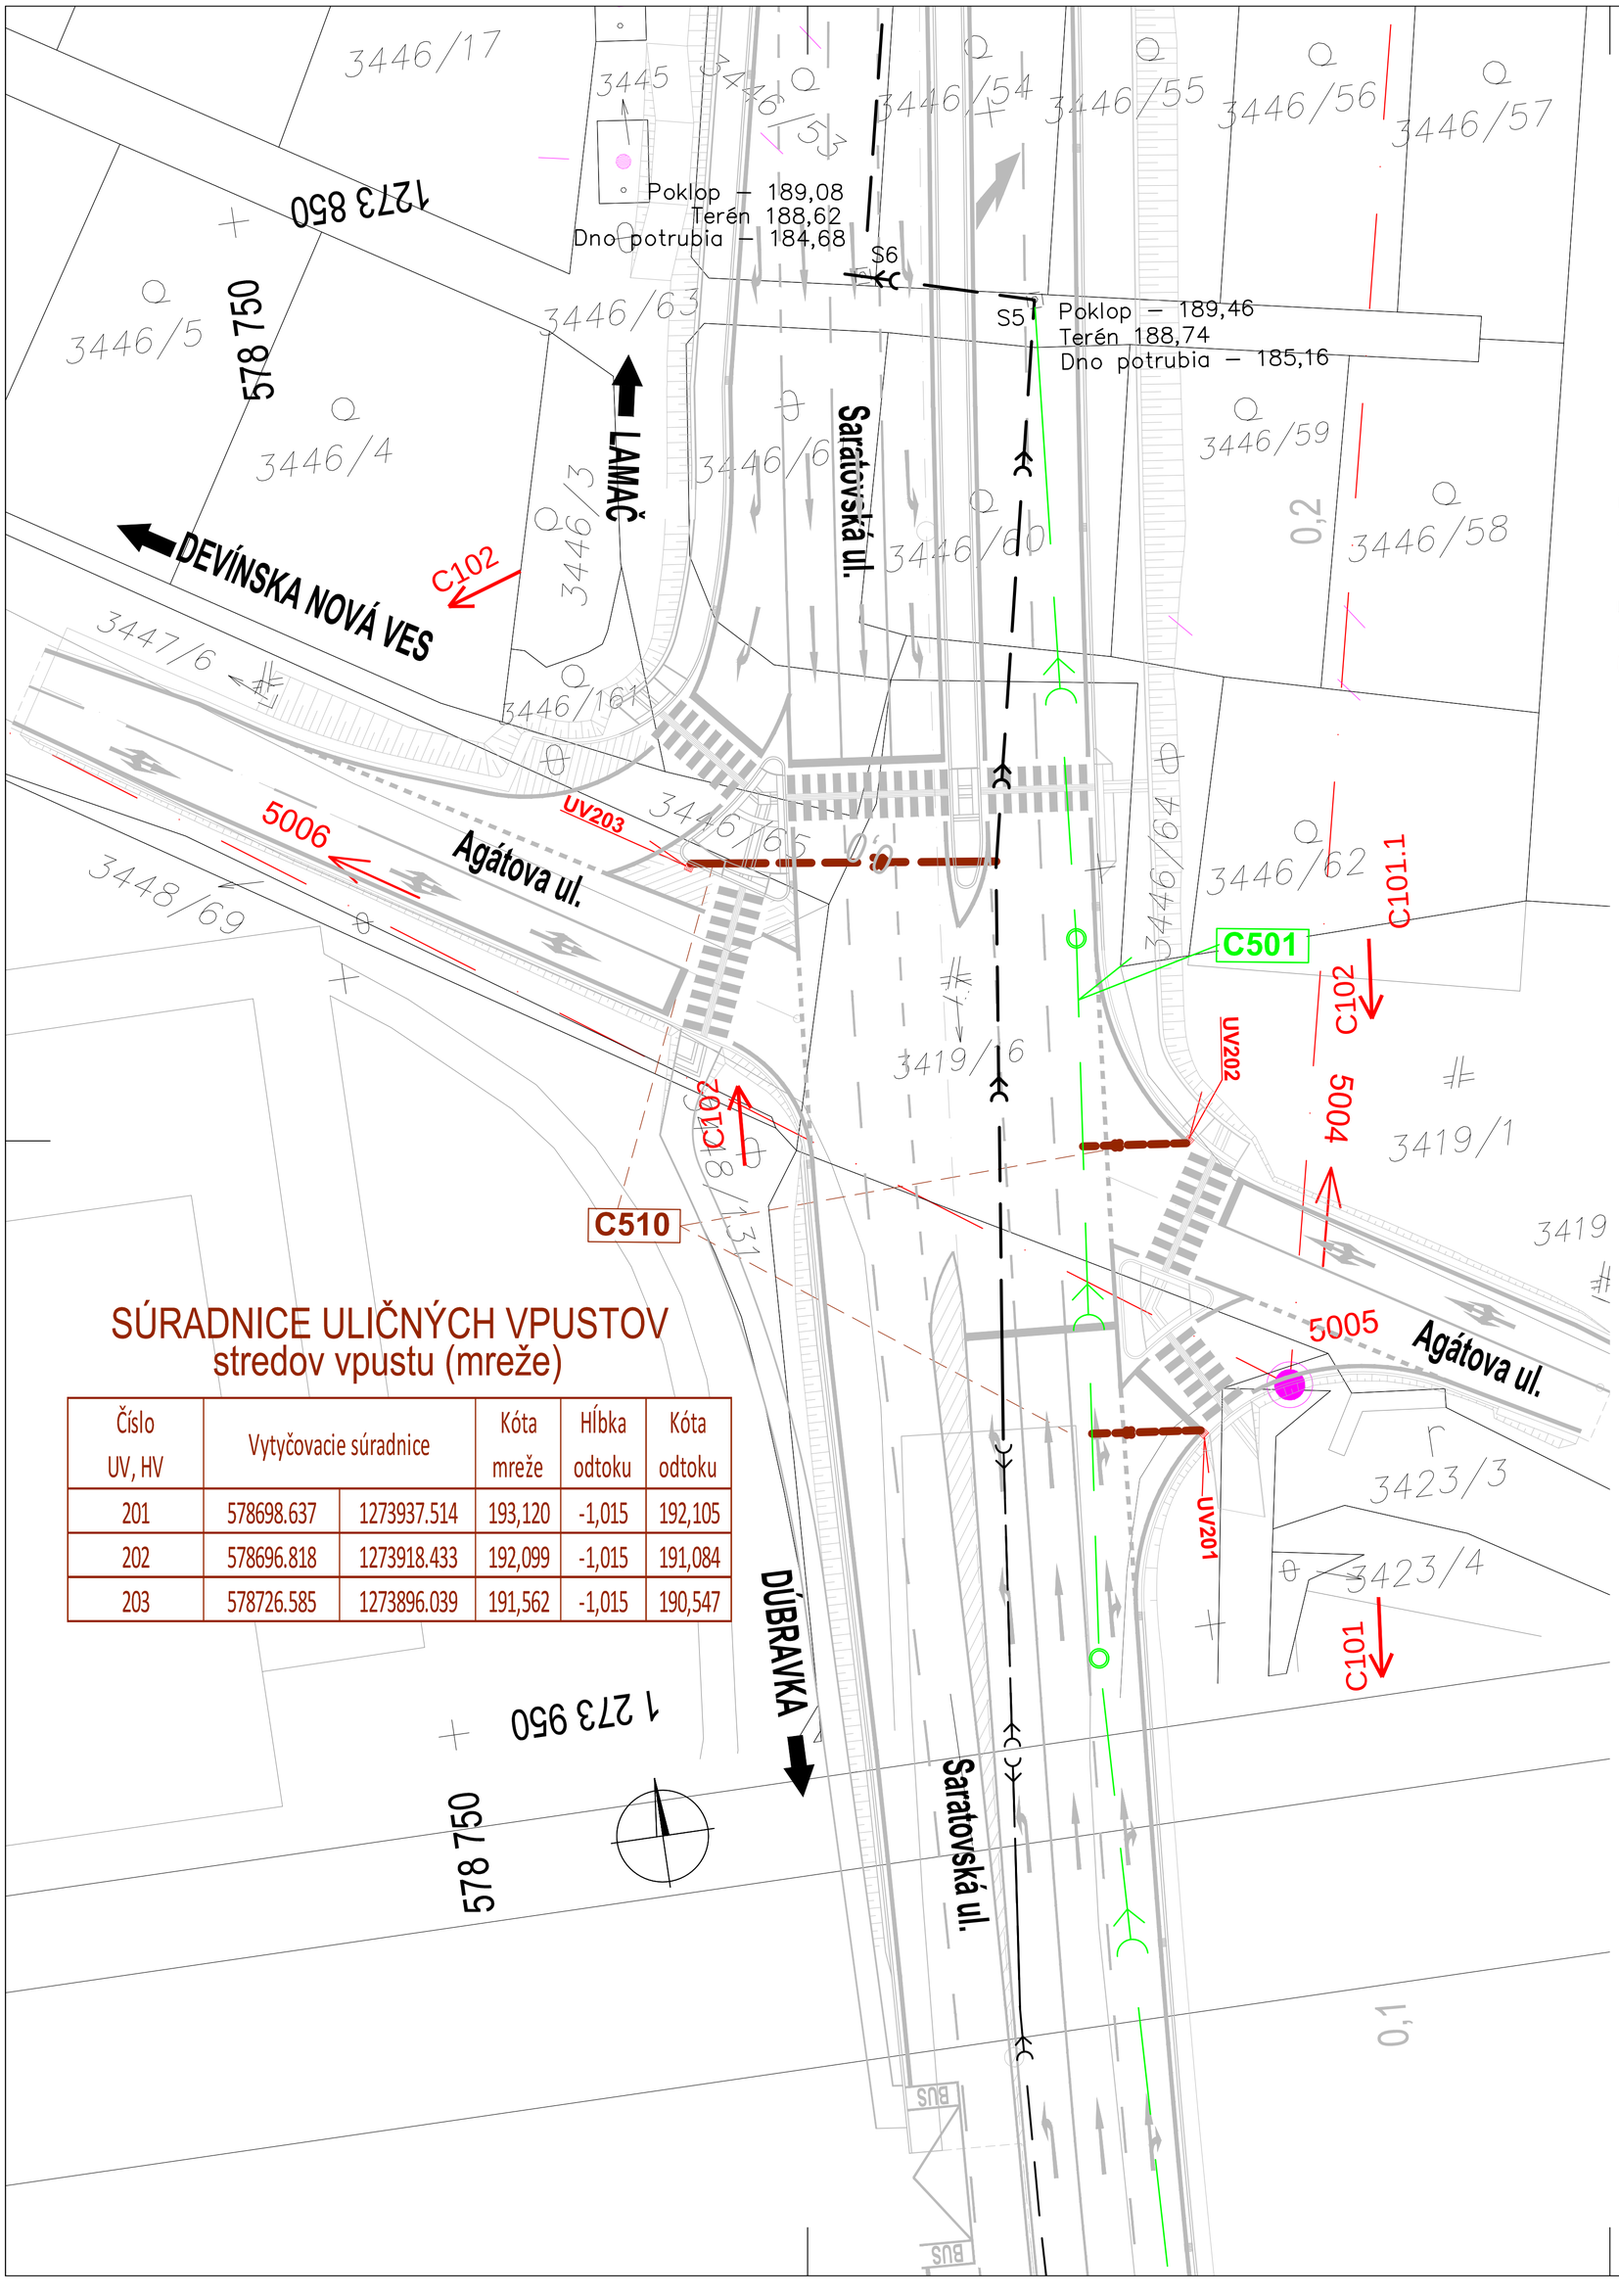

ZOZNAM SÚRADNÍC A VÝŠOK

Stavba:	**Nové dopravné prepojenie II/505 s mč Dúbravka**
Mesto:	**Bratislava**
Katastrálne územie:	**Lamač, Devínska Nová Ves, Dúbravka**
Súradnicový systém:	**S-JTSK realizácia JTSK**
Výškový systém:	**BpV**

Zoznam súradníc bodov ZVS - výšky určené Presnou niveláciou

Číslo bodu	y [m]	m_y [mm]	x [m]	m_x [mm]	h [m]	m_h [mm]	Poznámka
5001	578680,0860	0,4	1 273 636,0172	0,5	184,390 0	0,8	klinec
5002	578830,2689	0,4	1 273 631,8555	0,5	184,975 3	0,7	klinec
5003	578776,8193	0,3	1 273 711,9463	0,3	188,979 3	0,6	patex
5004	578645,7971	0,4	1 273 724,8560	0,4	190,049 3	0,7	patex
5005	578692,5900	0,4	1 273 935,2069	0,5	192,563 4	0,4	klinec
5006	578850,3917	0,4	1 273 823,6292	0,5	190,007 5	0,5	klinec

LEGENDA EXISTUJÚCICH SIETÍ:

existujúci dažďová kanalizácia v Saratovskej ulici

LEGENDA NAVRHOVANEJ KANALIZÁCIE/

C501 – Navrhovaná dažďová kanalizácia–PVC–U DN300

UV201 C510 - Navrhovaná kanalizačná prípojka z uličného vpustu

NAVRHOVANÝ OBJEKT

C510 - Odvodnenie križovatky Saratovská-Agátova

LEGENDA:

Objekt C501 - Navrhovaná dažďová kanalizácia

Objekt C510 - Prípojky z uličných vpustov

UV201

objekt C501 - Revízne šachty na potrubí kanalizácie

SÚRADNICE ULIČNÝCH VPUSTOV
stredov vpustu (mreže)

Číslo UV, HV	Vytyčovacie súradnice		Kóta mreže	Hĺbka odtoku	Kóta odtoku
201	578698.637	1273937.514	193,120	-1,015	192,105
202	578696.818	1273918.433	192,099	-1,015	191,084
203	578726.585	1273896.039	191,562	-1,015	190,547

ZMENY DOKUMENTÁCIE

Zmena				
	Index:	Dátum:	Meno - Podpis:	Text zmeny:

REMING CONSULT A.S.

RIEŠENÁ ZÓNA

Nové dopravné prepojenie II/505 s MČ Dúbravka

PRACOVNÉ OZNAČENIE ÚZEMIA

C

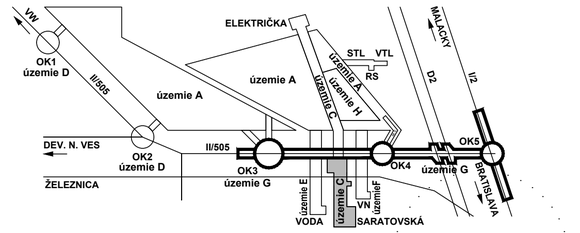

Manažér projektu:	Ing. Ján Kušnír		
GENERÁLNY PROJEKTANT STAVBY			
Zákazkové číslo:	1514	Stupeň - účel:	DRS
Investor:			

REMING CONSULT A.S.
Trnavská cesta 27, 831 04 BRATISLAVA
Generálny riaditeľ: Ing. Slavomír Podmanický

SÚRADNICOVÝ SYSTÉM: S-JTSK v realizácii JTSK	VÝŠKOVÝ SYSTÉM: Bpv	TRIEDA PRESNOSTI: STN 73 0422
Manažér projektu:	Ing. Ján Kušnír	
Hlavný inžinier projektu:	Ing. Marek Šmelík	
Zodpovedný projektant objektu:	Ing. Jaroslav Švec	
Navrhol - vypracoval:	Ing. Jaroslav Švec	
Zodpovedný geodet - kontroloval:	Ing. Vladimír Minarech	
Miesto stavby: Bratislava	Okres: Bratislava IV	

Stavba: NOVÉ DOPRAVNÉ PREPOJENIE II/505 S MČ DÚBRAVKA

Objekt (súbor): C510 Odvodnenie križovatky Saratovská-Agátova

Názov prílohy: Vytyčovací výkres

Digitálny názov prílohy: 1514_DRS_C510_04_Vytycovaci vykres.dwg

IS projekt, s.r.o.
Hlavná 26
STUPAVA, 900 31

Zákazkové číslo:	1514
Dátum:	04/2017
Stupeň - účel:	DRS
Počet A4:	6XA4 (3/2)
Mierka:	1:250
Časť: E	Súprava:
Príloha: 4	