



Body navrhovanej trasy:

BOD	Y [m]	X [m]	VZDIALENOSŤ BODOV [m]	POZNÁMKA
1	578655.539	1273814.488		HB1
2	578652.188	1273798.019	16.806	
3	578651.378	1273787.855	10.196	
4	578650.445	1273781.606	6.318	
5	578651.508	1273779.059	2.759	HB2
6	578673.705	1273772.927	23.028	
7	578676.058	1273772.374	2.417	
8	578678.993	1273771.625	3.029	
9	578702.405	1273766.412	23.985	
10	578703.471	1273766.213	1.084	HB3
11	578704.414	1273765.588	1.130	
12	578704.819	1273764.195	1.450	
13	578701.344	1273751.714	12.956	
14	578701.616	1273749.795	1.938	HB4
15	578703.460	1273748.221	2.424	
16	578712.396	1273745.808	9.256	HB5

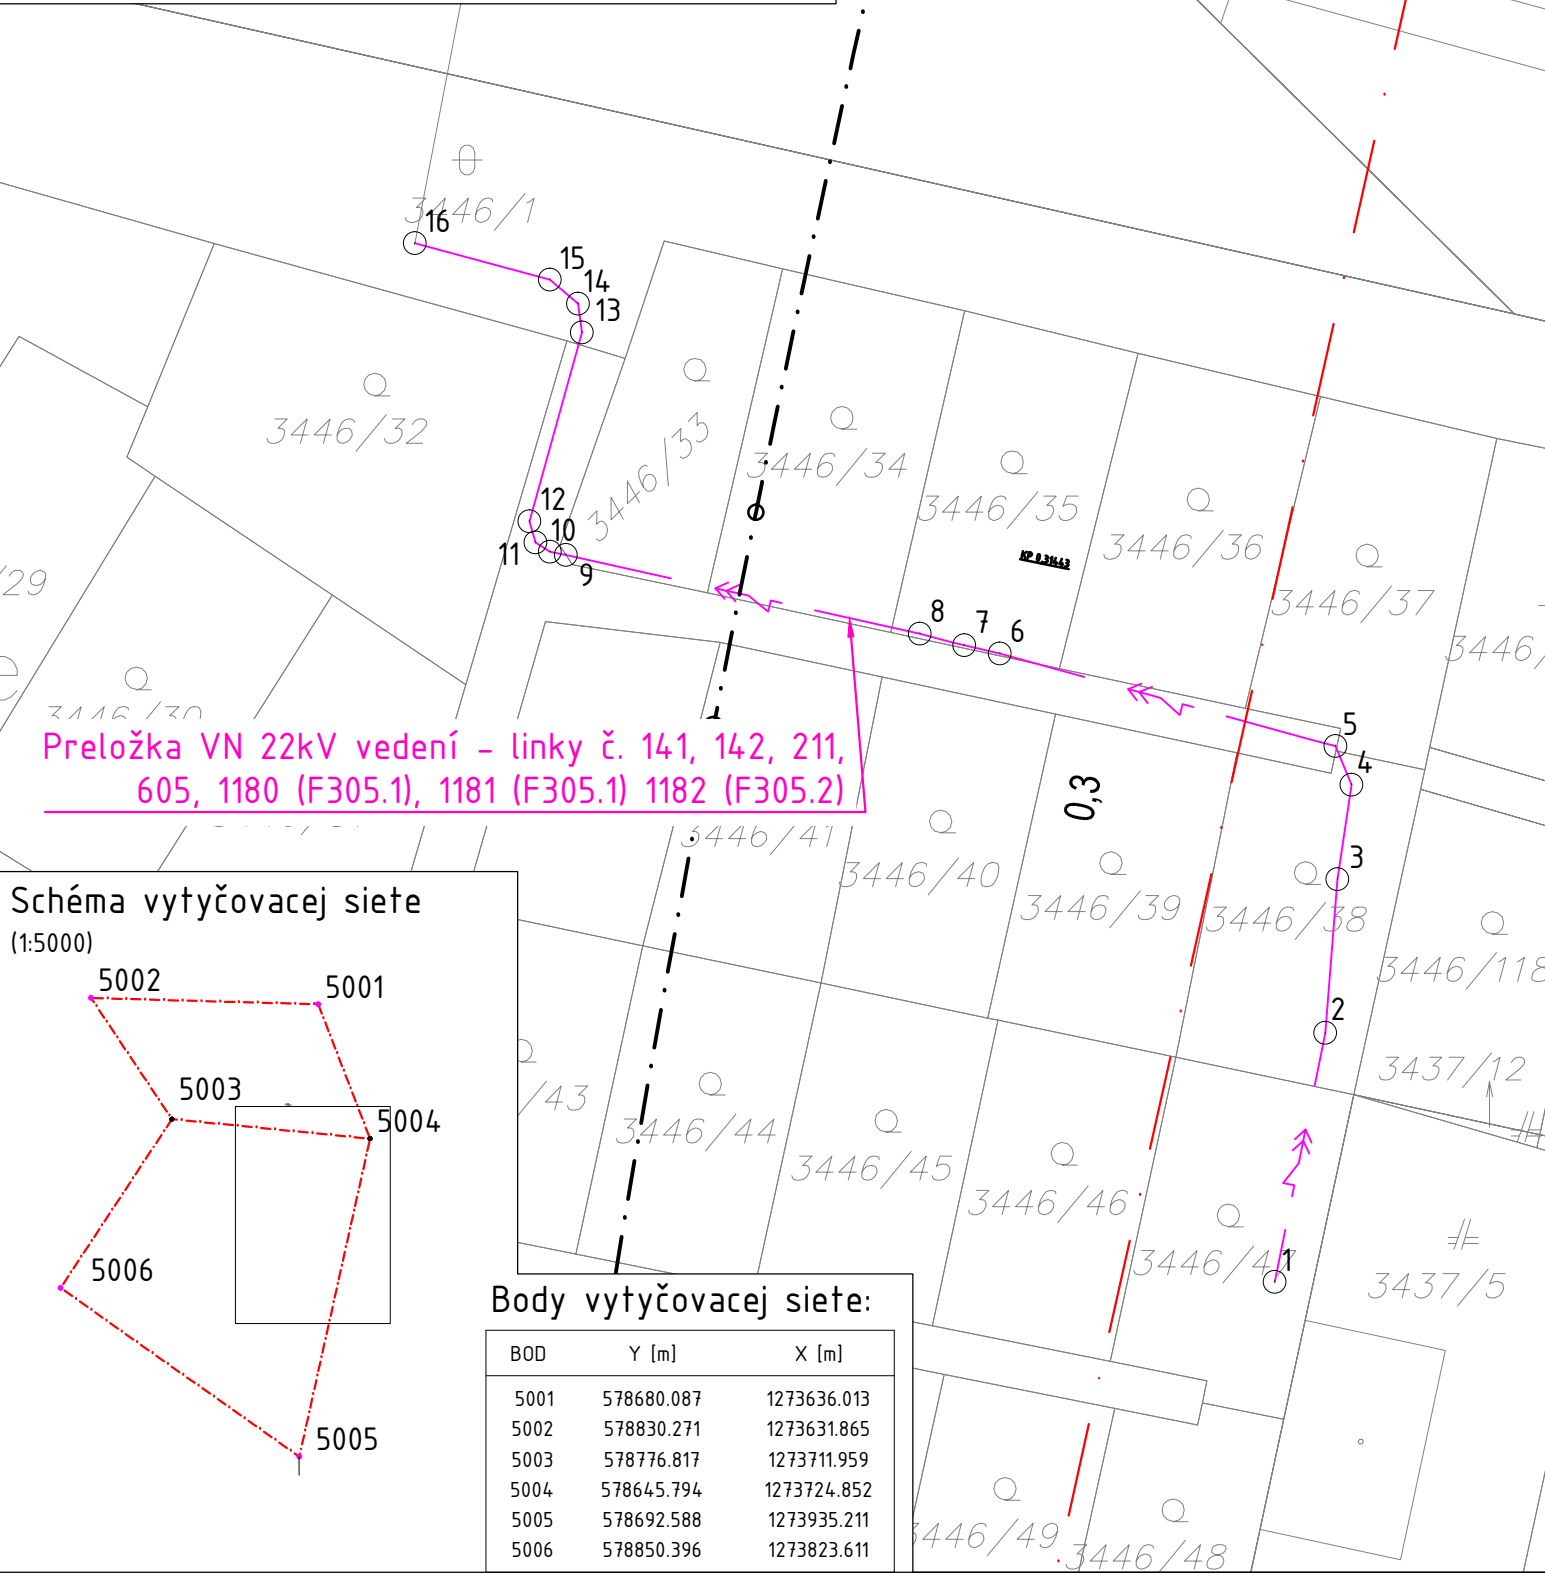

Preložka VN 22kV vedení - linky č. 141, 142, 211, 605, 1180 (F305.1), 1181 (F305.1) 1182 (F305.2)

Schéma vytyčovacej siete (1:5000)

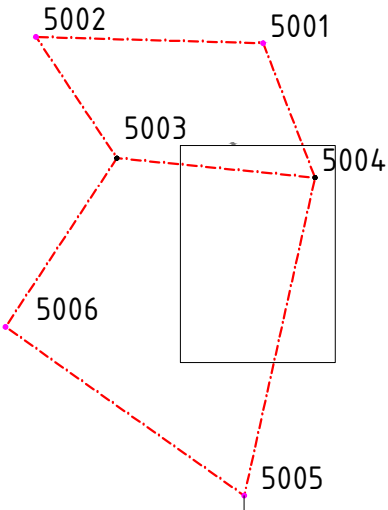

Body vytyčovacej siete:

BOD	Y [m]	X [m]
5001	578680.087	1273636.013
5002	578830.271	1273631.865
5003	578776.817	1273711.959
5004	578645.794	1273724.852
5005	578692.588	1273935.211
5006	578850.396	1273823.611


ZMENY DOKUMENTÁCIE

Zmena	Index:	Dátum:	Meno - Podpis:	Text zmeny:



RIEŠENÁ ZÓNA

Nové dopravné prepojenie II/505 s MČ Dúbravka

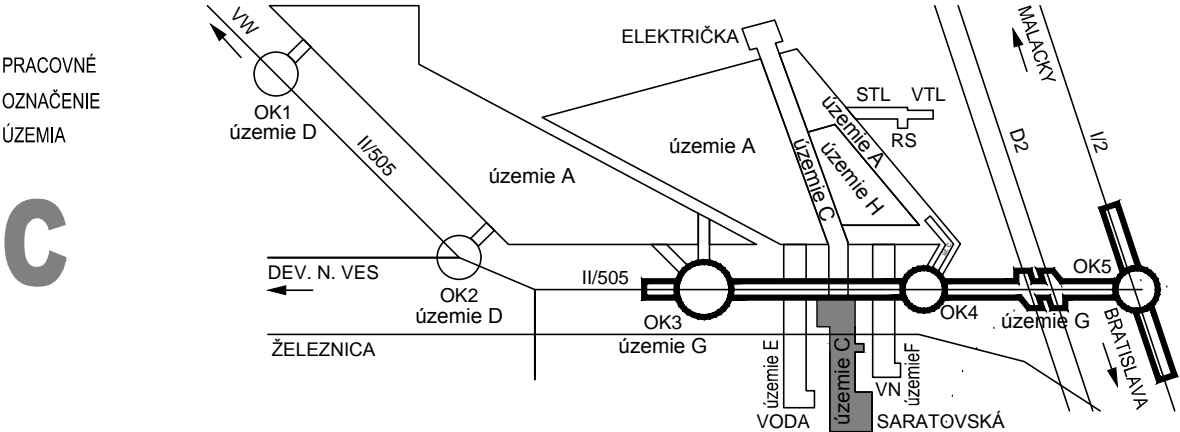

Manažér projektu:	Ing. Ján Kušnír		
GENERÁLNY PROJEKTANT STAVBY			
Základové číslo:	1514	Stupeň - účel:	DRS
Investor:		Trnavská cesta 27, 831 04 BRATISLAVA	
		Generálny riaditeľ:	
		Ing. Slavomír Podmanický	

SÚRADNICOVÝ SYSTÉM: S-JTSK v realizácii JTSK	VÝŠKOVÝ SYSTÉM: Bpv	TRIEDA PRESNOSTI: STN 73 0422	
Manažér projektu:	Ing. Dušan Držik		
Hlavný inžinier projektu:	Ing. Dušan Držik		
Zodpovedný projektant objektu:	Ing. Dušan Držik		
Navrhol - vypracoval:	Ing. Dušan Držik		
Zodpovedný geodét - kontroloval:	Ing. Vladimír Minarech		
Miesto stavby:	Bratislava	Okres:	Bratislava IV
Stavba:			
NOVÉ DOPRAVNÉ PREPOJENIE II/505 S MČ DÚBRAVKA			
Objekt (súbor):			
C601 Preložka VN 22kV vedení - linky č. 141, 142, 211, 605, 1180 (F305.1), 1181 (F305.1), 1182 (F305.2)			
Názov prílohy:			
Vytyčovací výkres stavby			
Digitálny názov prílohy:			
1514_DRS_C601_vytycovaci vykres stavby.pdf			



Základové číslo:	1555
Dátum:	04/2017
Stupeň - účel:	DRS
Počet A4:	2
Mierka:	1:500
Časť:	Súprava:
E	
Príloha:	
4	