

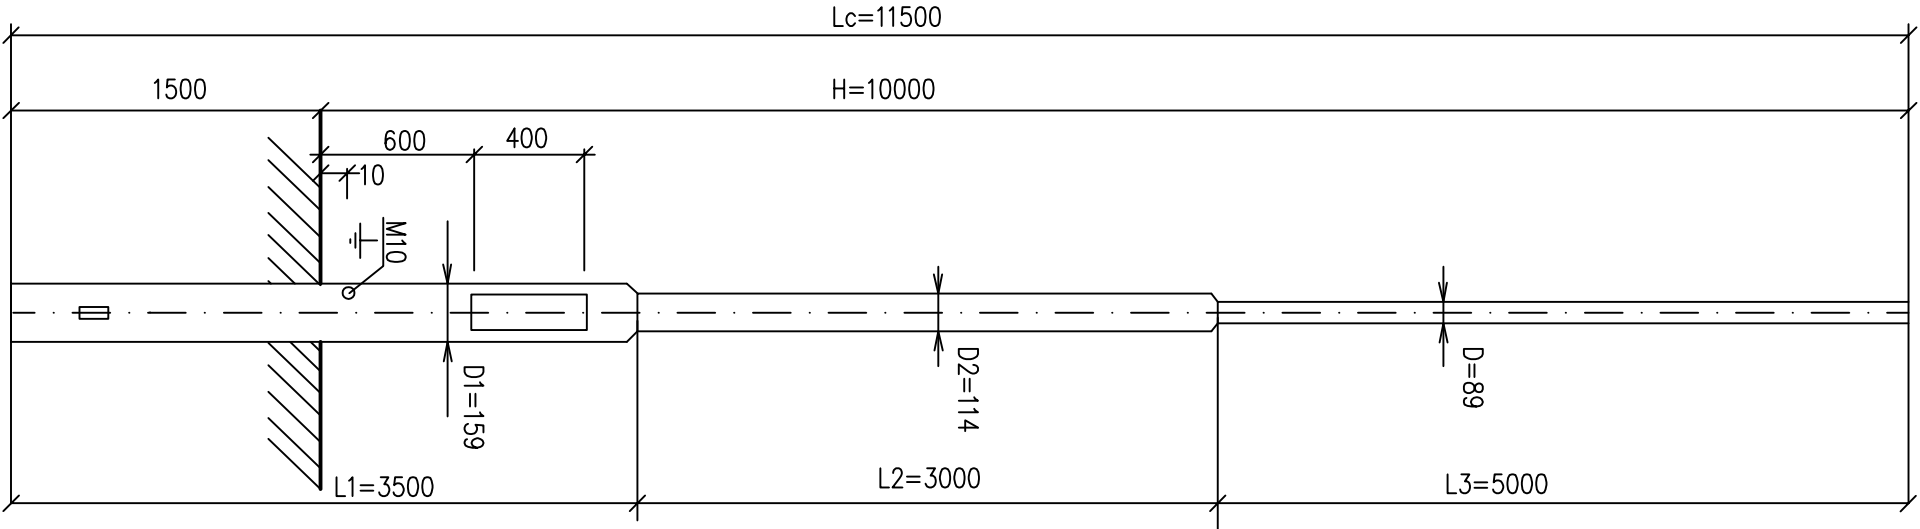


STOŽIAR ULIČNO DIALNIČNÝ DO ZÁKLADU  
TYP: OS UD 89/10

VÝLOŽNÍK V1T-89-15-0,5°

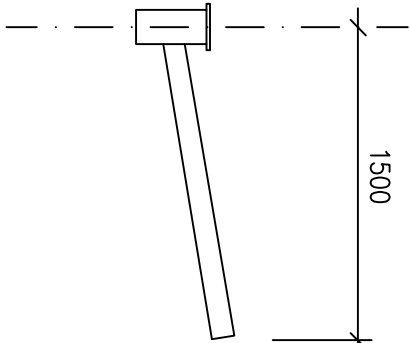

ZÁKLAD PRE OSV. STOŽIAR

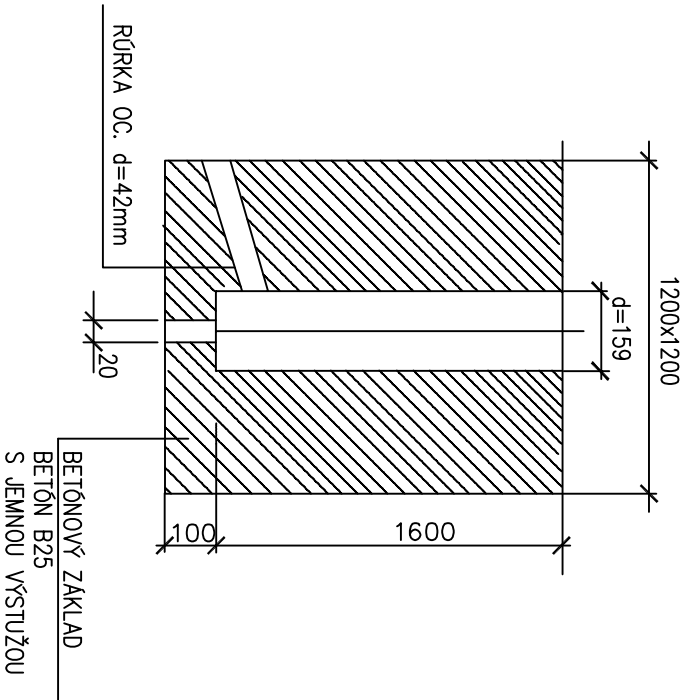


POVRCHOVÁ ÚPRAVA : OBOUSTRANNE ŽIAROVO POZINKOVANÝ

DVERKA : 120x400 ZAPUSTENÉ



ELEKTROVÝZBROJ: GURO EKM 2035-E27



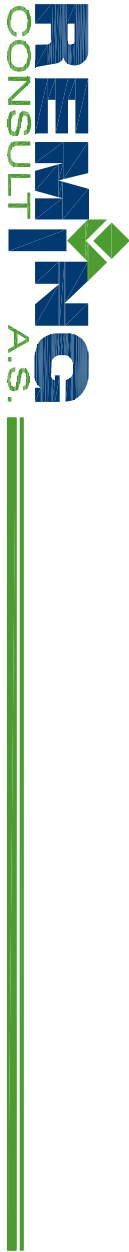

ZMENY DOKUMENTÁCIE			
Zmena			
Index:	Dátum:	Meno - Podpis:	Text zmeny:

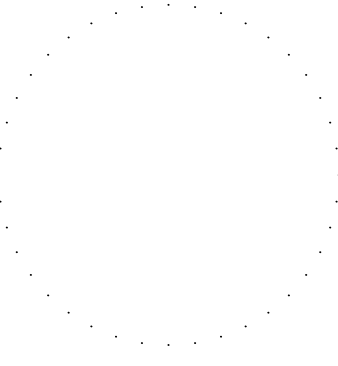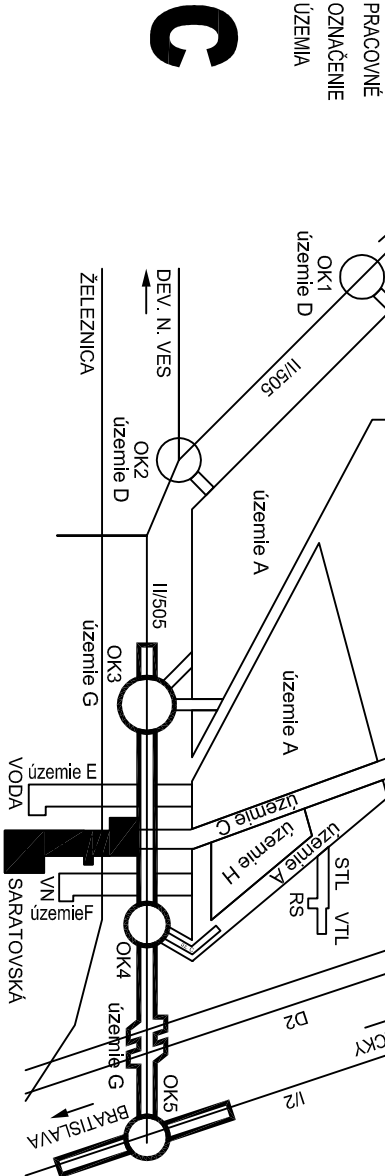


RIEŠENÁ ZÓNA

Nové dopravné prepojenie II/505 s MČ Dúbravka



Manažér projektu:	Ing. Ján Kušnír	
Hlavný inžinier projektu:	Ing. Marek Šmekl	
Zodpovedný projektant objektu:	Ivan Báb	
Navrhol - vypracoval:	Ivan Báb	
Kontroloval:	Ing. Ivana Goláhová	
Miesto stavby:	Okres:	Bratislava IV
Investor - stavebník:	Bratislava	
Savota:		
NOVÉ DOPRAVNÉ PREPOJENIE II/505 S MČ DÚBRÁVKA		
Objekt (súbor):	C652	
Verejné osvetlenie predĺženia Saratovskej ul. - km 0,3_KÚ		
Názov prílohy:	Osvetľovací stožiar	
Digitálny názov prílohy:	1514_DRS_C652_stožiar_4.dwg	

	
Trnavská cesta 27, 831 04 BRATISLAVA	
Generálny riaditeľ: Ing. Slavomír Podmanický	
Zákazkové číslo:	1514
Dátum:	04/2017
Stupeň - účel:	DRS
Počet A4:	-
Mierka:	-
Časť:	Súprava:
E	
Príloha:	4