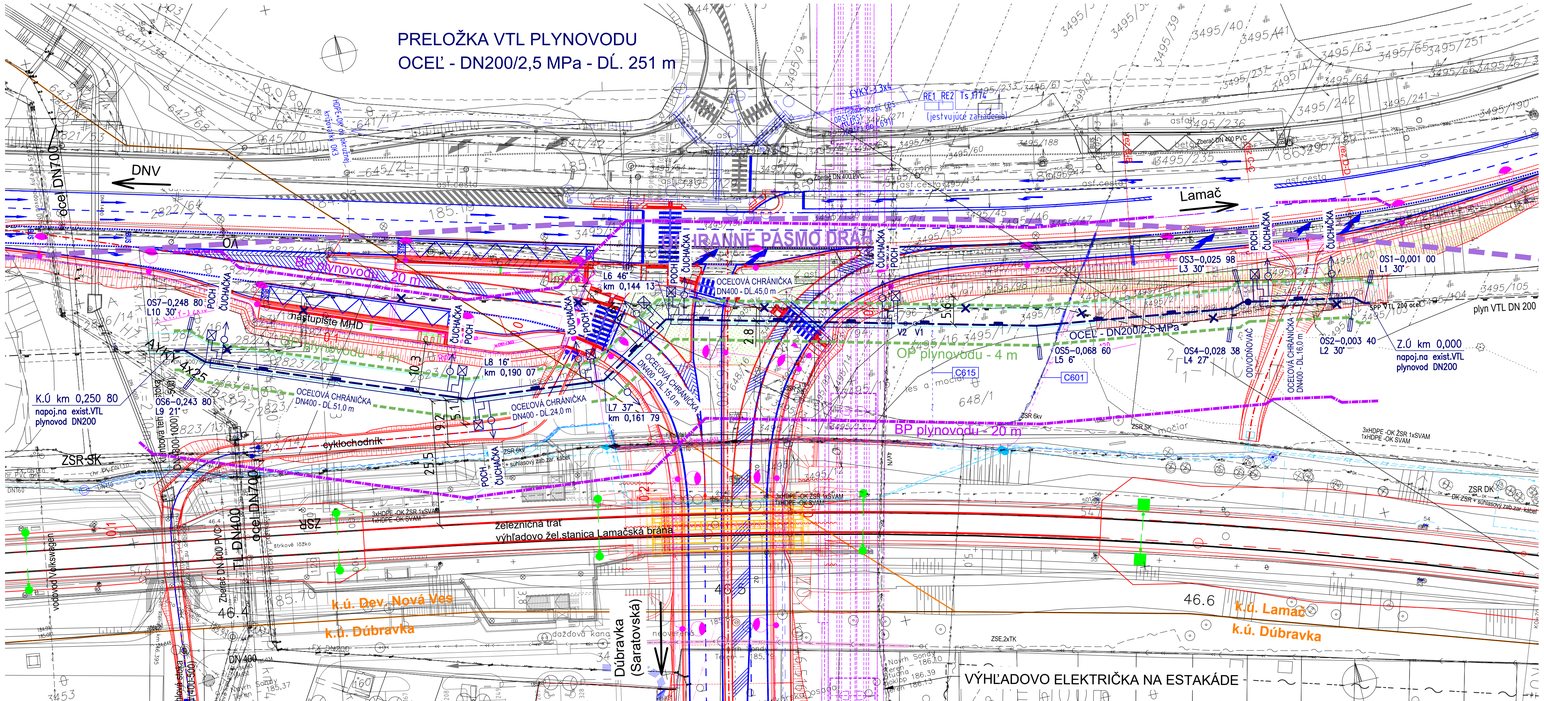

LEGENDA SIETÍ:

- El. vedenie VN nadzemné
- El. vedenie VVN nadzemné
- El. vedenie VN podzemné – vytýčené
- El. vedenie VN podzemné v správe ZSR – vytýčené,
- Verejné osvetlenie podzemné – vytýčené
- Kanalizácia bez rozlíšenia – vytýčená
- Kanalizácia dažďová – vytýčená
- Kanalizácia splašková – vytýčená
- Melioračie – vytýčené
- Oznamovacie káble v správe Memorex, vytýčené
- Oznamovacie káble v správe Orange, vytýčené
- Oznamovacie káble v správe Sitel, vytýčené
- Oznamovacie káble v správe T–COM, informačne
- Oznamovacie káble v správe T–COM, vytýčené
- Oznamovacie káble v ZSE, vytýčené
- Oznamovacie káble v ŽSR, vytýčené
- Plyn STL, vytýčené
- Plyn VTL, vytýčené
- Voda pitná, vytýčené
- Ochranná tyč, voda
- (188.22) výška na kábli
- ochranná tyč plynová, šupátko plynové, redukcia na plynovode

LEGENDA PLYNOVODU:

- O3-30° OBLÚK NA TRASE PLYNOVODU MIN. 5xDN (V STUPŇOCH)
- OCELOVÁ CHRÁNIČKA DN400 NA VTL PLYNOVODE DN200/2,5 MPa
- PO–CH ČUCHAČKA
- ČUCHAČKA CHRÁNIČKY + PREPOJOVACÍ OBJEKT CHRÁNIČKY (PO–CH)
- ODVODŇOVAČ
- ORIENTAČNÝ STĹPIK
- EXISTUJÚCI VTL PLYNOVOD DN200, PN 25
- NAVRHOVANÁ PRELOŽKA VTL PLYNOVODU DN200/2,5 MPa
- RUŠENÝ EXISTUJÚCI VTL PLYNOVOD DN200 – ODSTRÁNENÝ ALEBO PONECHANÝ V ZEMI A VYPLNENÝ BETÓNOVOU ZMESOU

ZMENY DOKUMENTÁCIE

Zmena	Index:	Dátum:	Meno - Podpis:	Text zmeny:

REMING CONSULT A.S.

RIEŠENÁ ZÓNA

Nové dopravné prepojenie II/505 s MČ Dúbravka

PRACOVNÉ OZNAČENIE ÚZEMIA

C

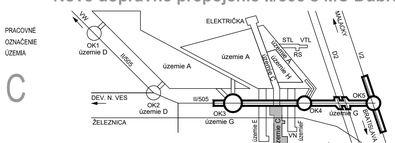

Manažér projektu:	Ing. Ján Kuľnir	
Hlavný inžinier projektu:	Ing. Marek Šmelík	
Zodpovedný projektant objektu:	Ing. Michal Dovál	
Navrhol - vypracoval:	Ing. Michal Dovál	
Kontroloval:	Ing. Eva Volleková	

REMING CONSULT A.S.
Trnavská cesta 27, 831 04 BRATISLAVA
Generálny riaditeľ: Ing. Slavomír Podmanický

Miesto stavby:	Bratislava
Okres:	Bratislava IV
Investor - stavebník:	
Zákazkové číslo:	1514
Dátum:	04/2017
Stupeň - účel:	DRS
Počet A4:	5
Mierka:	1:500
Časť:	E
Príloha:	2

Stavba:
NOVÉ DOPRAVNÉ PREPOJENIE II/505 S MČ DÚBRAVKA

Objekt (súbor):
C701
Preložka VTL plynovodu DN200

Názov výkresu:
Situácia

Digitálny názov výkresu: 1514_DSP_C701_2_situacia.dwg