


- Oznaczenia:
- 1 – słupek początkowy  $\varnothing 76\text{mm}/3,5\text{mm}$
  - 2 – słupek pośredni  $\varnothing 76\text{mm}/3,5\text{mm}$  co 2,4m
  - 3 – siatka ogrodzeniowa  $h=1800\text{mm}$  ocynkowana, powlekana PCV, pleciona ślimakowo, wykonana z drutu o średnicy  $\varnothing 2,5\text{mm}$  (średnica z powleczeniem 3,5mm) Rozmiar oczka 60x60mm. Kolor ogrodzenia wg wytycznych Inwestora
  - 4 – drut napinający
  - 5 – rama bramy
  - 6 – cokół betonowy B20


PRZEKRÓJ PRZEZ SŁUPEK

1:20

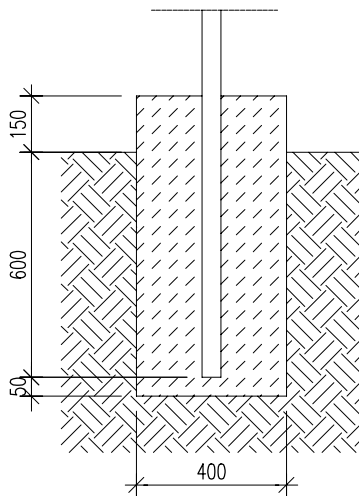


OGRODZENIE- SIATKA NA SŁUPKACH

1:20

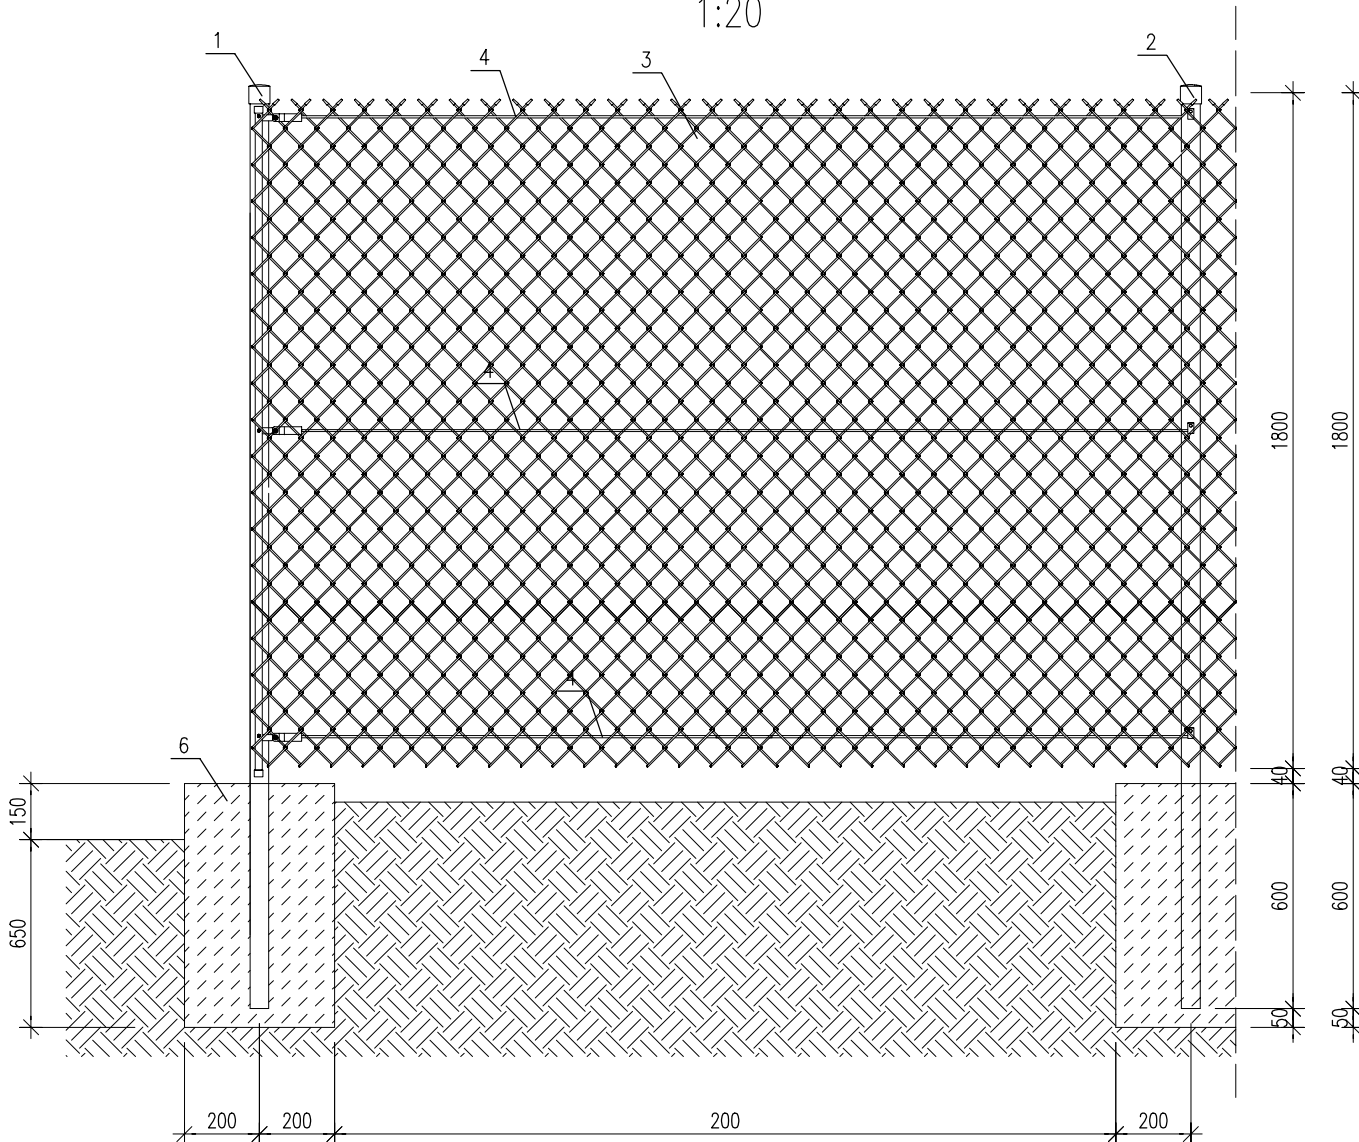

OGRODZENIE- BRAMA WJAZDOWA NA SŁUPKACH

1:20

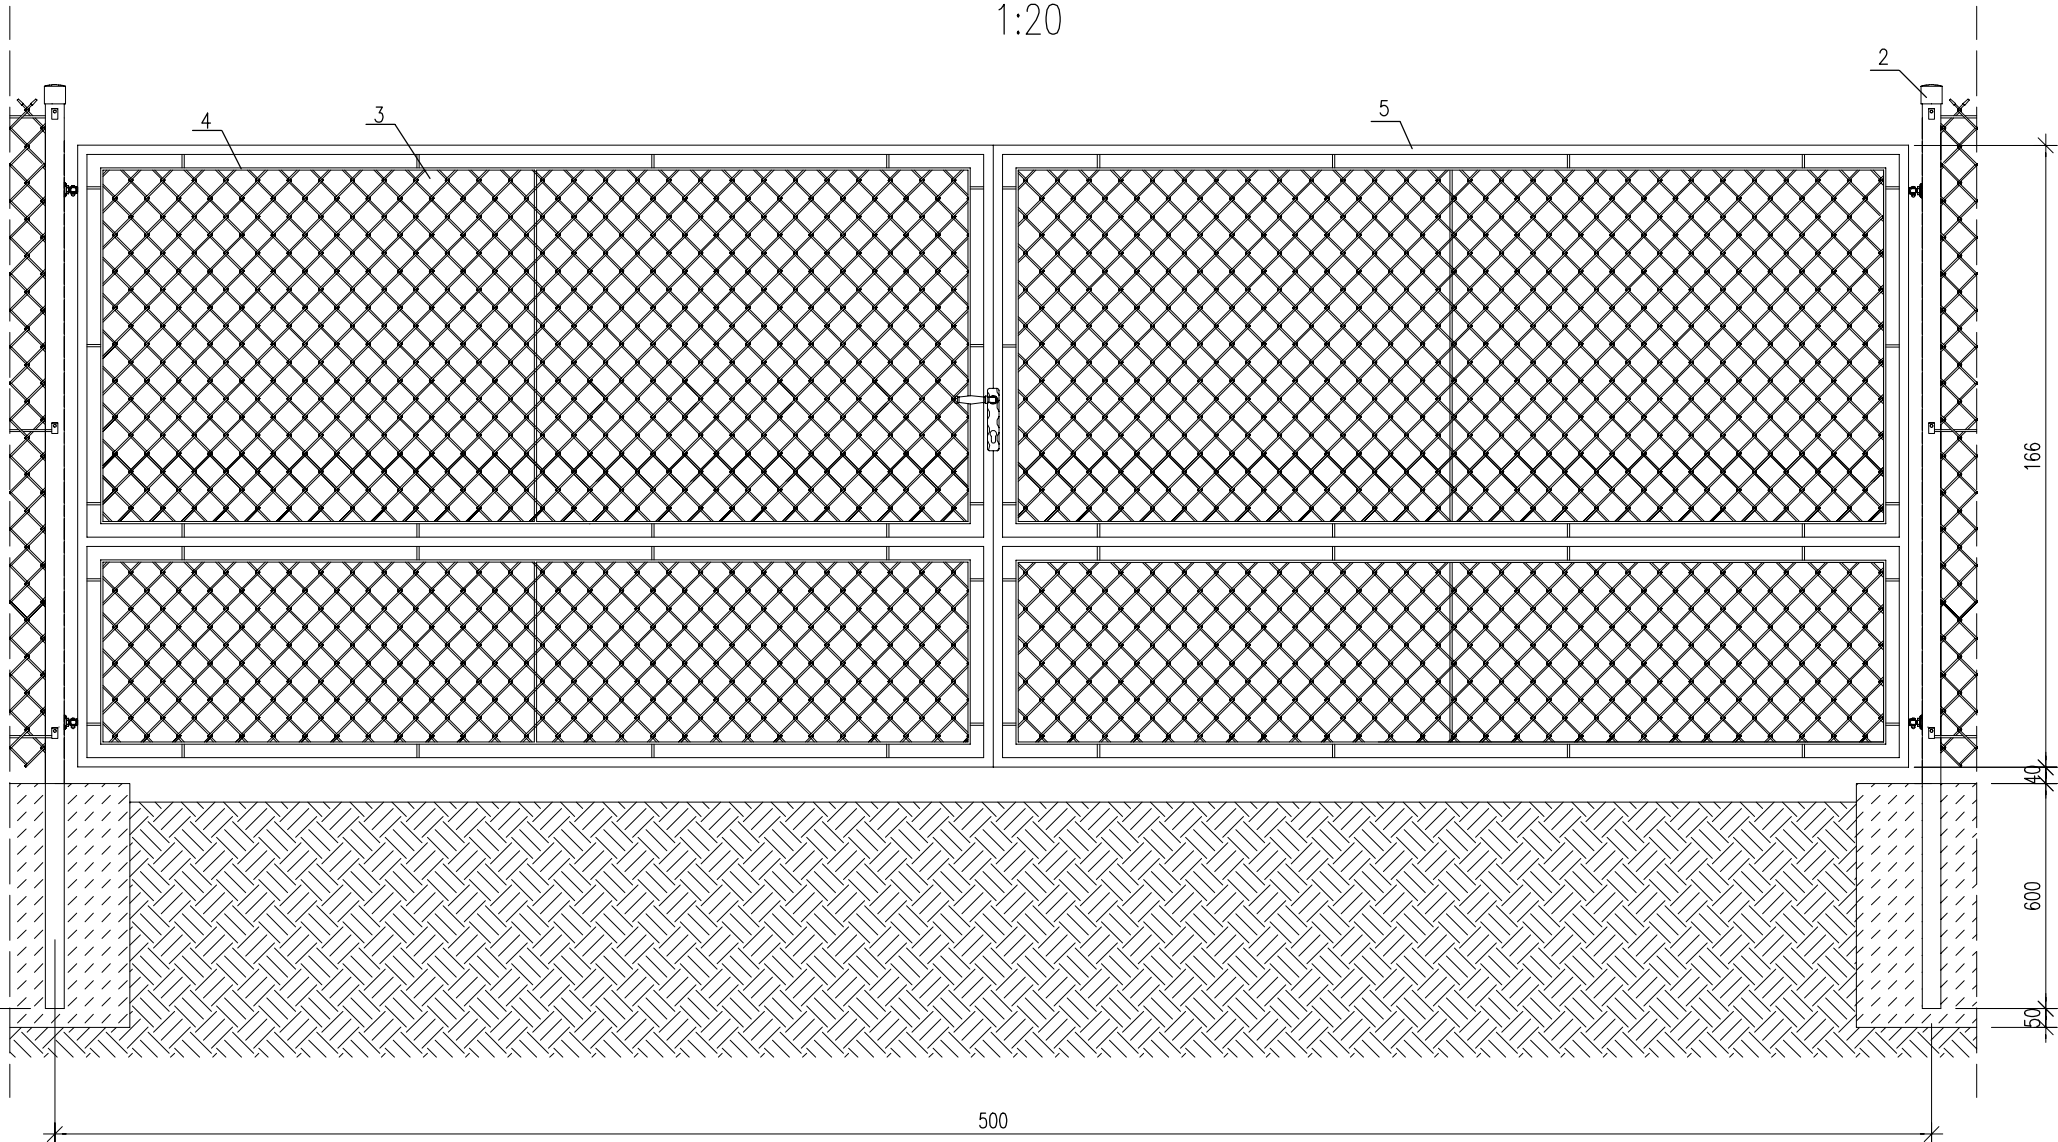

NAZWA RYSUNKU <b>OGRODZENIE FOTOWOLTAIKI PROJEKT</b>		NR RYSUNKU <b>A15</b>
NAZWA I ADRES INWESTYCJI MODERNIZACJA KWATERY MYŚLIWSKIEJ W WIERZCHLESIE LEŚNICTWO WIERZCHŁAS DZ NR EWID. 184/12-LP OBRĘB: WYSOKA JEDNOSTKA EWIDENCYJNA: CEKCYN		SKALA RYSUNKU <b>1:20</b>
DANE INWESTORA NADLEŚNICTWO ZAMRZENICA Zamrzenica 1, 89-510 Bysław		DATA 18.10.2022 r.
JEDNOSTKA PROJEKTOWA  <b>PRODOM PLUS</b> Prodom PLUS Tomasz Pałubicki Nowa Tuchola 2, 89-500 Tuchola e-mail: <a href="mailto:biuro@prodom-plus.pl">biuro@prodom-plus.pl</a> tel.: 793-322-105		
PROJEKTANT <b>inż. ANDRZEJ DYLEWSKI</b> UPR. BUD. NR 776/75/Bg i WBPP-NB-7210/2/83	SPECJALNOŚĆ ARCHITEKTONICZNA KONSTRUKCYJNO - BUDOWLANA KONSTRUKCYJNO - INŻYNIERYJNA	PODPIS