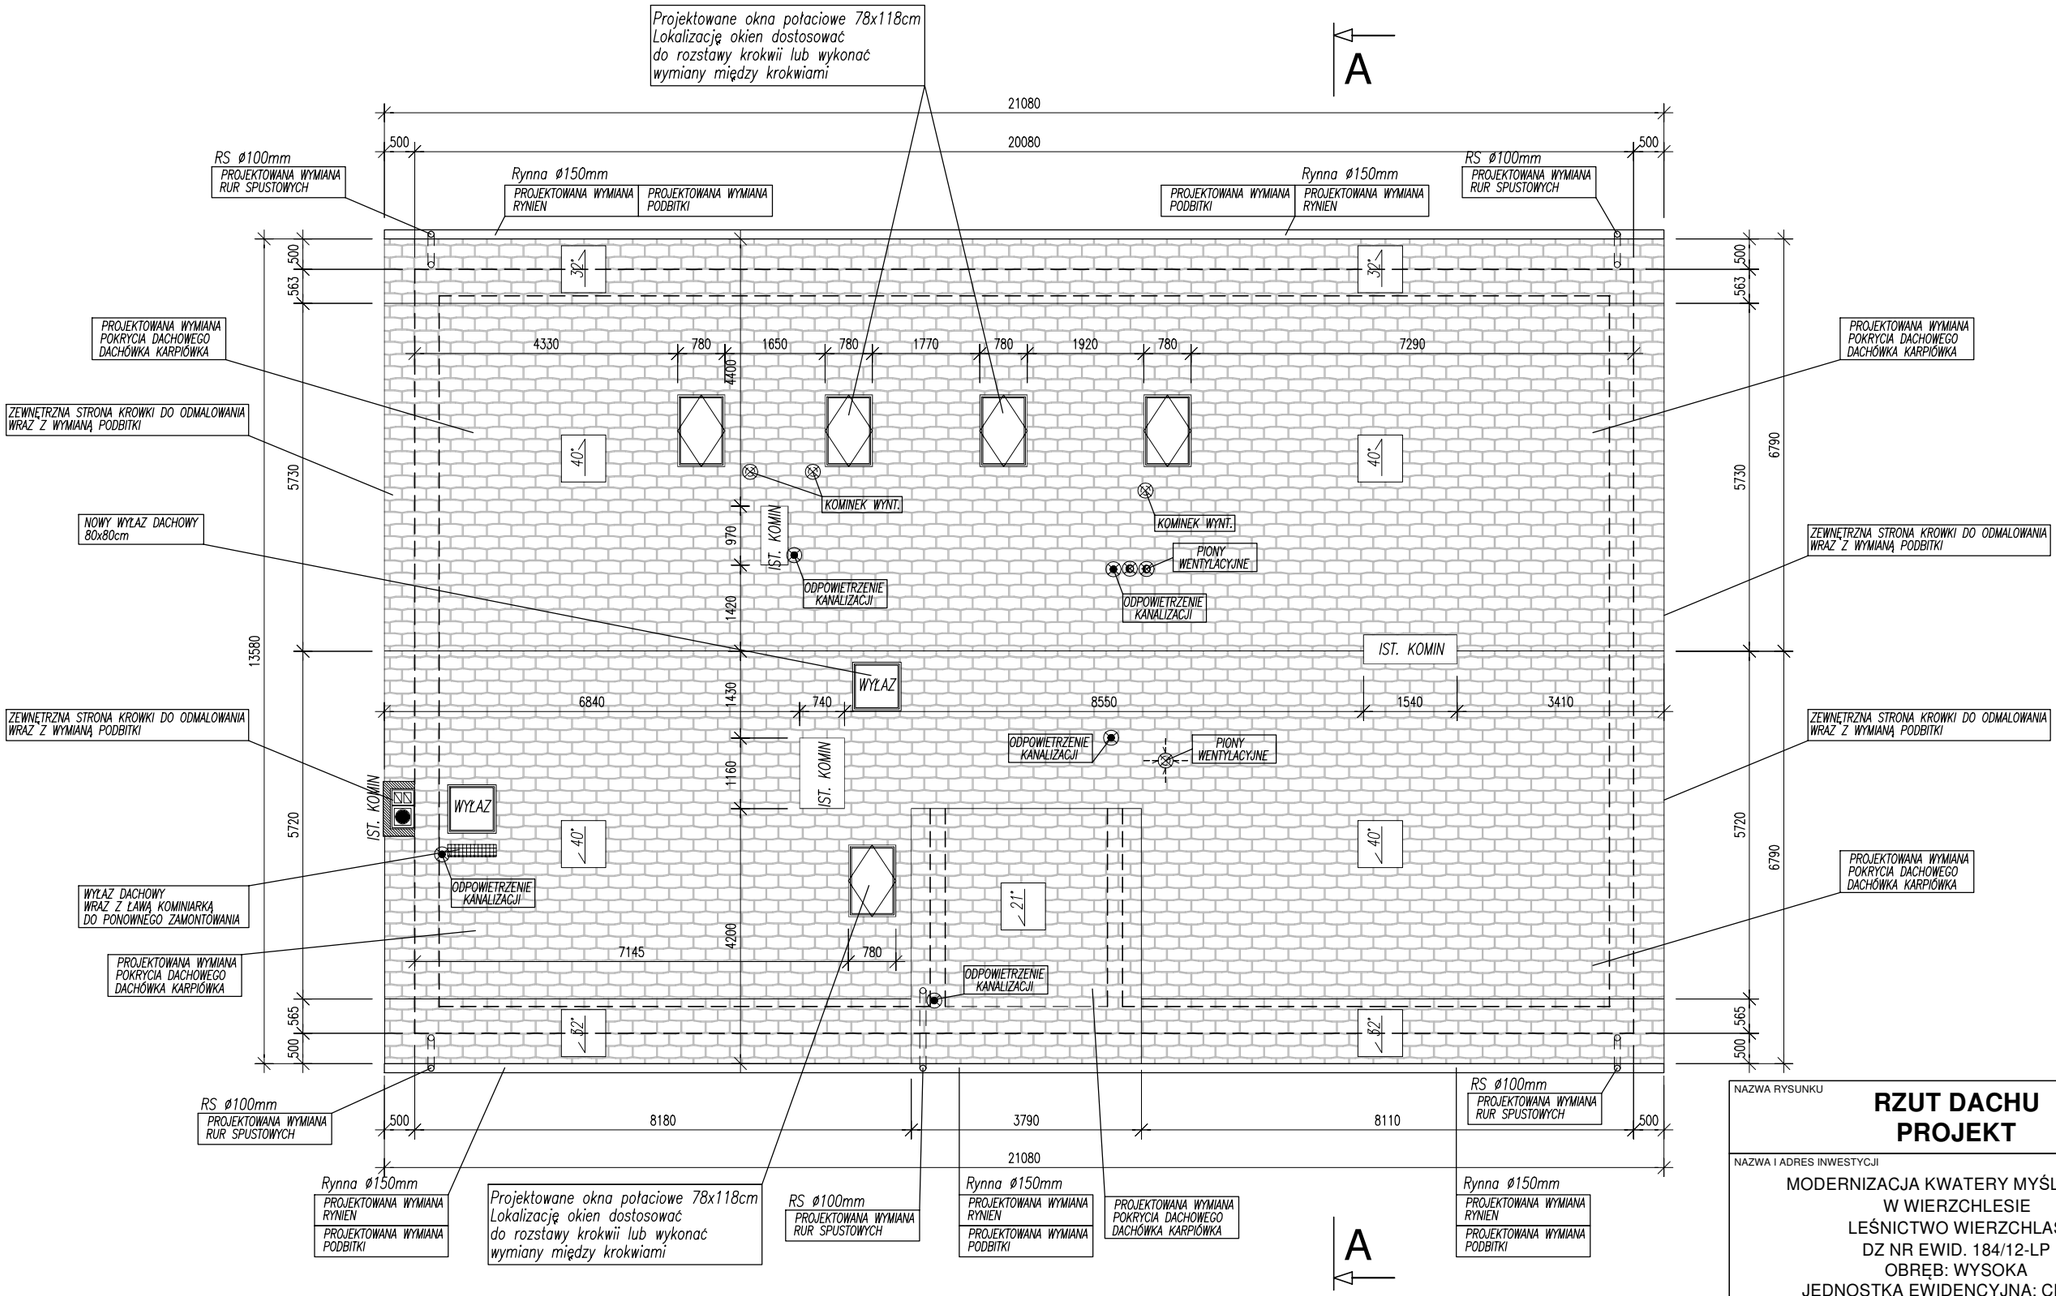

NAZWA RYSUNKU **RZUT DACHU** **PROJEKT**	NR RYSUNKU **A11**
NAZWA I ADRES INWESTYCJI MODERNIZACJA KWATERY MYŚLIWSKIEJ W WIERZCHLESIE LEŚNICTWO WIERZCHLAS DZ NR EWID. 184/12-LP OBRĘB: WYSOKA JEDNOSTKA EWIDENCYJNA: CEKCYN	SKALA RYSUNKU 1:100
DANE INWESTORA NADLEŚNICTWO ZAMRZENICA Zamrzenica 1, 89-510 Bysław	DATA 18.10.2022 r.

JEDNOSTKA PROJEKTOWA

PRODOM PLUS

Prodom PLUS Tomasz Pałubicki
Nowa Tuchola 2, 89-500 Tuchola
e-mail: biuro@prodom-plus.pl
tel.: 793-322-105

PROJEKTANT	SPECJALNOŚĆ	PODPIS
inż. ANDRZEJ DYLEWSKI UPR. BUD. NR 776/75/Bg i WBPP-NB-7210/2/83	ARCHITEKTONICZNA KONSTRUKCYJNO - BUDOWLANA KONSTRUKCYJNO - INŻYNIERYJNA	