



PARELI	PROFESIA: <b>ELEKTRO</b>	<b>PARELI S.R.O.</b> VLÁRSKA 50/A, 831 01 BRATISLAVA Tel: +421 948 67 04 12, E-mail: pareli@pareli.sk, Web: www.pareli.sk				
		AUT. STAVEB. ING.	ZODPOV. PROJ.:	VYPRACOVAL:		
		Ing. Peter Holko	Ing. Matej Jašurek	Ing. Matej Jašurek		
	INVESTOR:	TRENČIANSKY SAMOSPRÁVNY KRAJ K DOLNEJ STANICI 7282/20A, 911 01 TRENČÍN				
	NÁZOV STAVBY:	CENTRUM ODBORNÉHO VÝCVIKU-MATERIÁLNO-TECHNICKÉ VYBAVENIE A REKONŠTRUKCIA SOŠ STROJNÍCKA POV. BYS.			STUPEŇ:	DSP
	MIESTO STAVBY:	SOŠ STROJNÍCKA, ŠPORTOVCOV 341/2, 017 49 POV. BYS.			DÁTUM:	02/2018
	NÁZOV VÝKRESU:	<b>ROZVÁDZAČ RT2</b>			FORMÁT:	5xA4
	OBSAH :	UMELE OSVETLENIE VNÚTORNÉ SILNOPRÚDOVÉ ROZVODY			REVÍZIA:	00
					ZÁK. ČÍSLO:	SK2018.015-00.000.DSP
					MIERKA:	Č. VÝKRESU:
					<b>1:-</b>	<b>202</b>

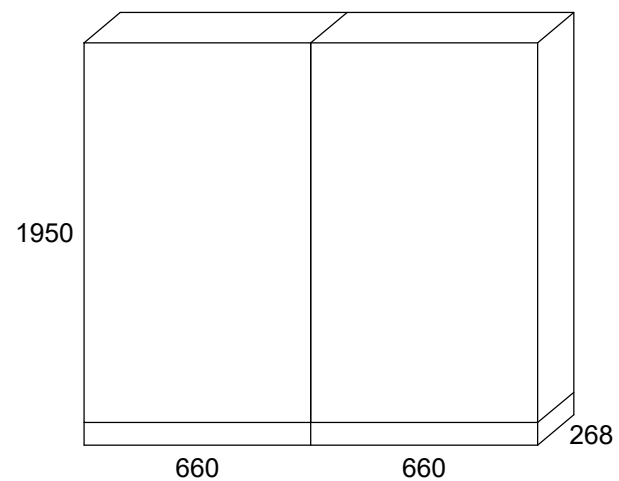


TYPOVÝ SKRIŇOVÝ ROZVÁDZAČ S PODSTAVCOM  
LEGRAND XL<sup>3</sup> 800

In: 800A  
Un: 400 V  
KRYTIE: IP 40/20  
PRÍVOD: ZHORA  
VÝVODY: ZHORA


NAPÁŤOVÁ SÚSTAVA  
3+PEN AC 50Hz 230/400V TN-C  
3+N+PE AC 50Hz 230/400V TN-C-S  
ZAISTENIE BEZPEČNOSTI - OCHRANA PRED ZÁSAHOM EL. PRÚDOM V ZMYSLE STN 33 2000-4-41/2019

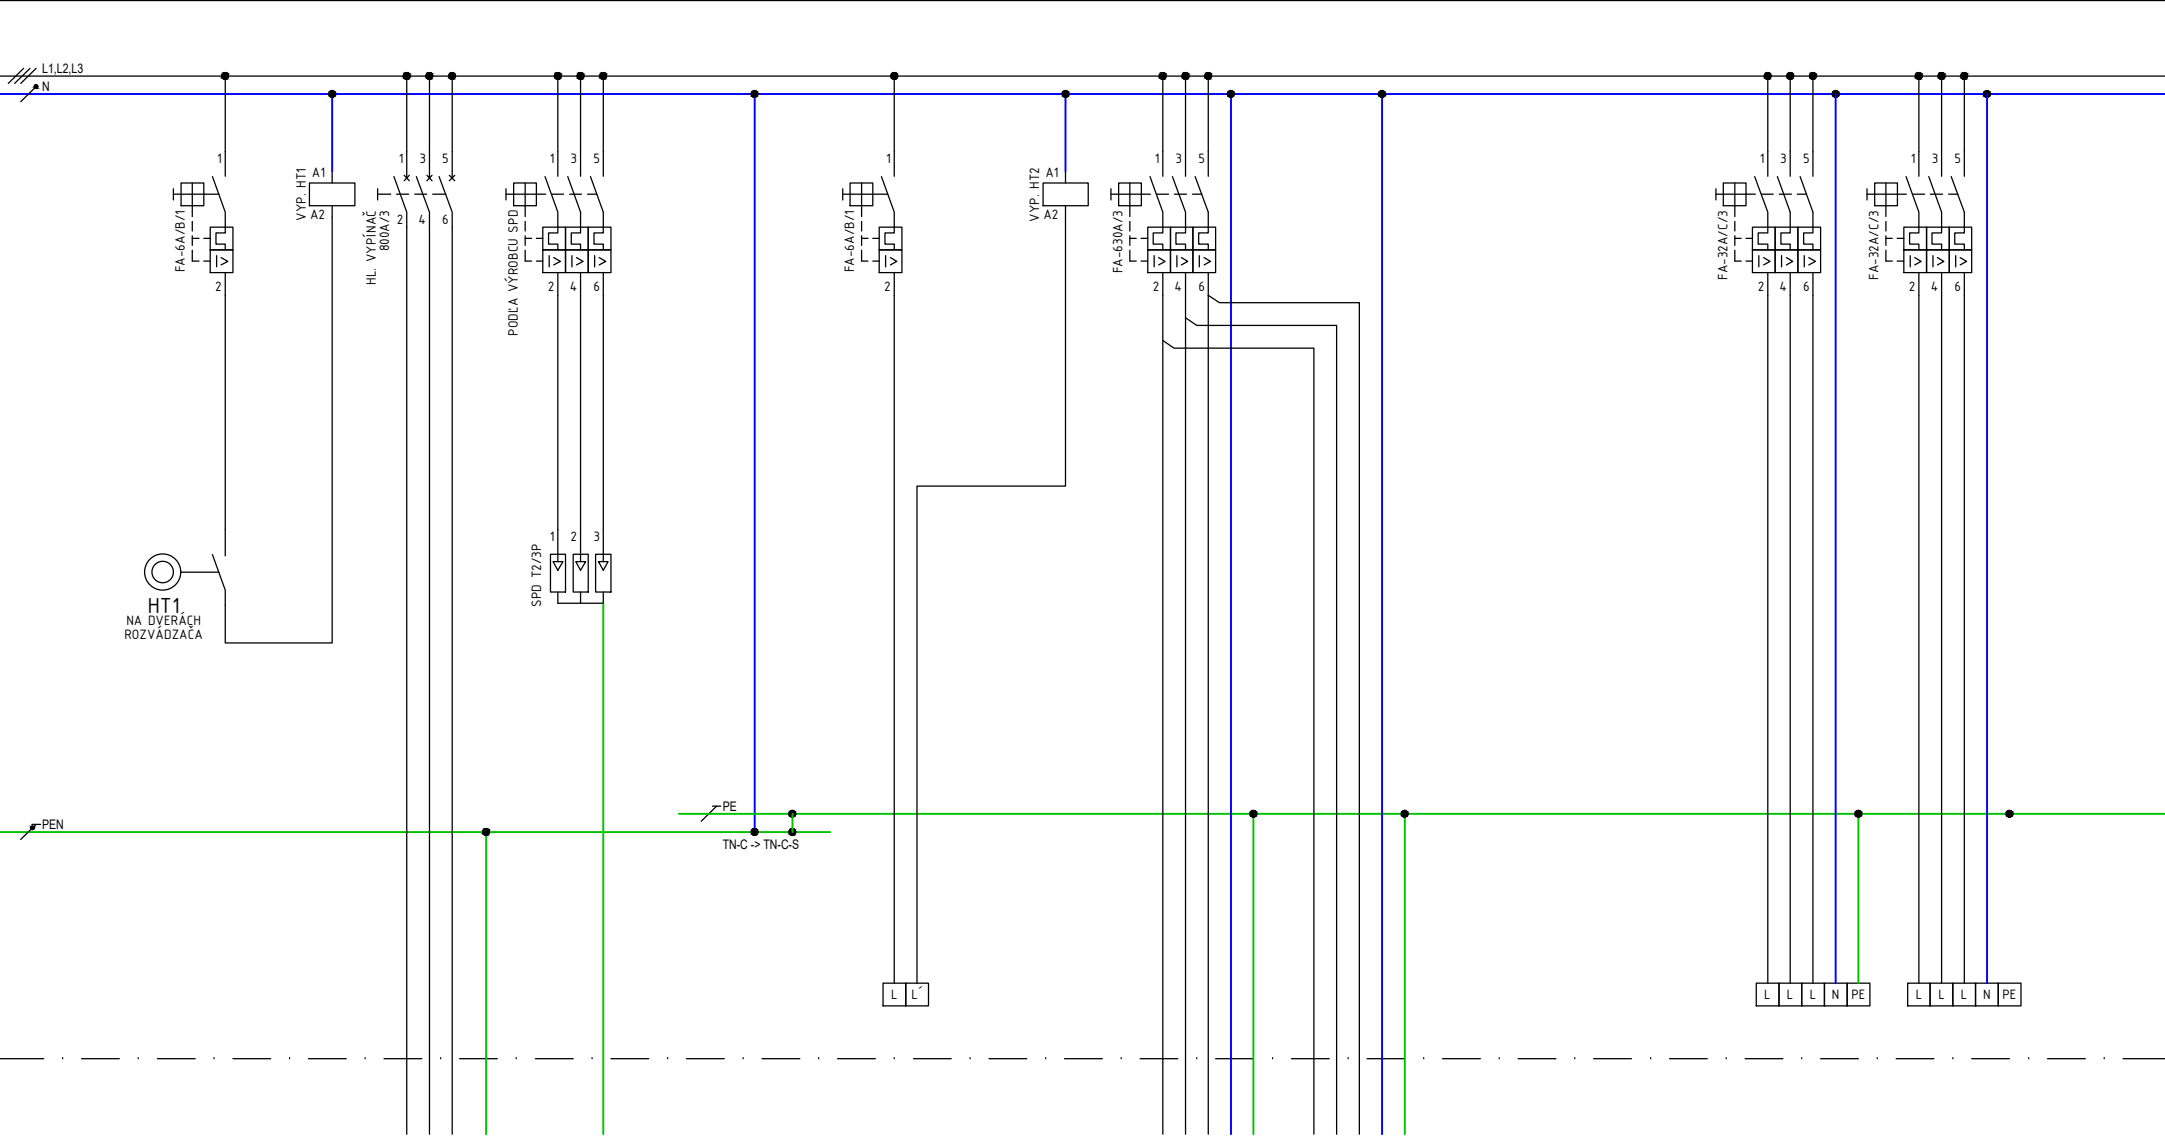

VÝVOD:	RH1.RT2	...			RT2.HT2		RT2.PS1	RT2.PS1			RT2.ZS1	RT2.ZS2	
KÁBEL - TYP:	2x(1-CYKY-J 3x240+120)	H07V-K 25Ž/Z			CYKY-O 3x1,5		4x(NYY-O 1x150) + NYY-J 1x70	4x(NYY-O 1x150) + NYY-J 1x70			CYKY-J 5x6	CYKY-J 5x6	
POZÍCIA:	1.34 ROZVODŇA	...			1.01 DIELŇA		1.01 DIELŇA	1.01 DIELŇA			1.01 DIELŇA	1.01 DIELŇA	
POPIS:	PRÍVOD Z RH1	SPOJÍŤ S EP			HAVARIJNÉ TLAČIDLÁ		PRÍPOJNÍCOVÝ SYSTÉM	PRÍPOJNÍCOVÝ SYSTÉM			ZÁSUVKOVÝ ROZVÁDZAČ	ZÁSUVKOVÝ ROZVÁDZAČ	ROZVÁDZAČ: RT2
VÝKON:	...kW	...			...kW		...kW	...kW			...kW	...kW	LIST: 3

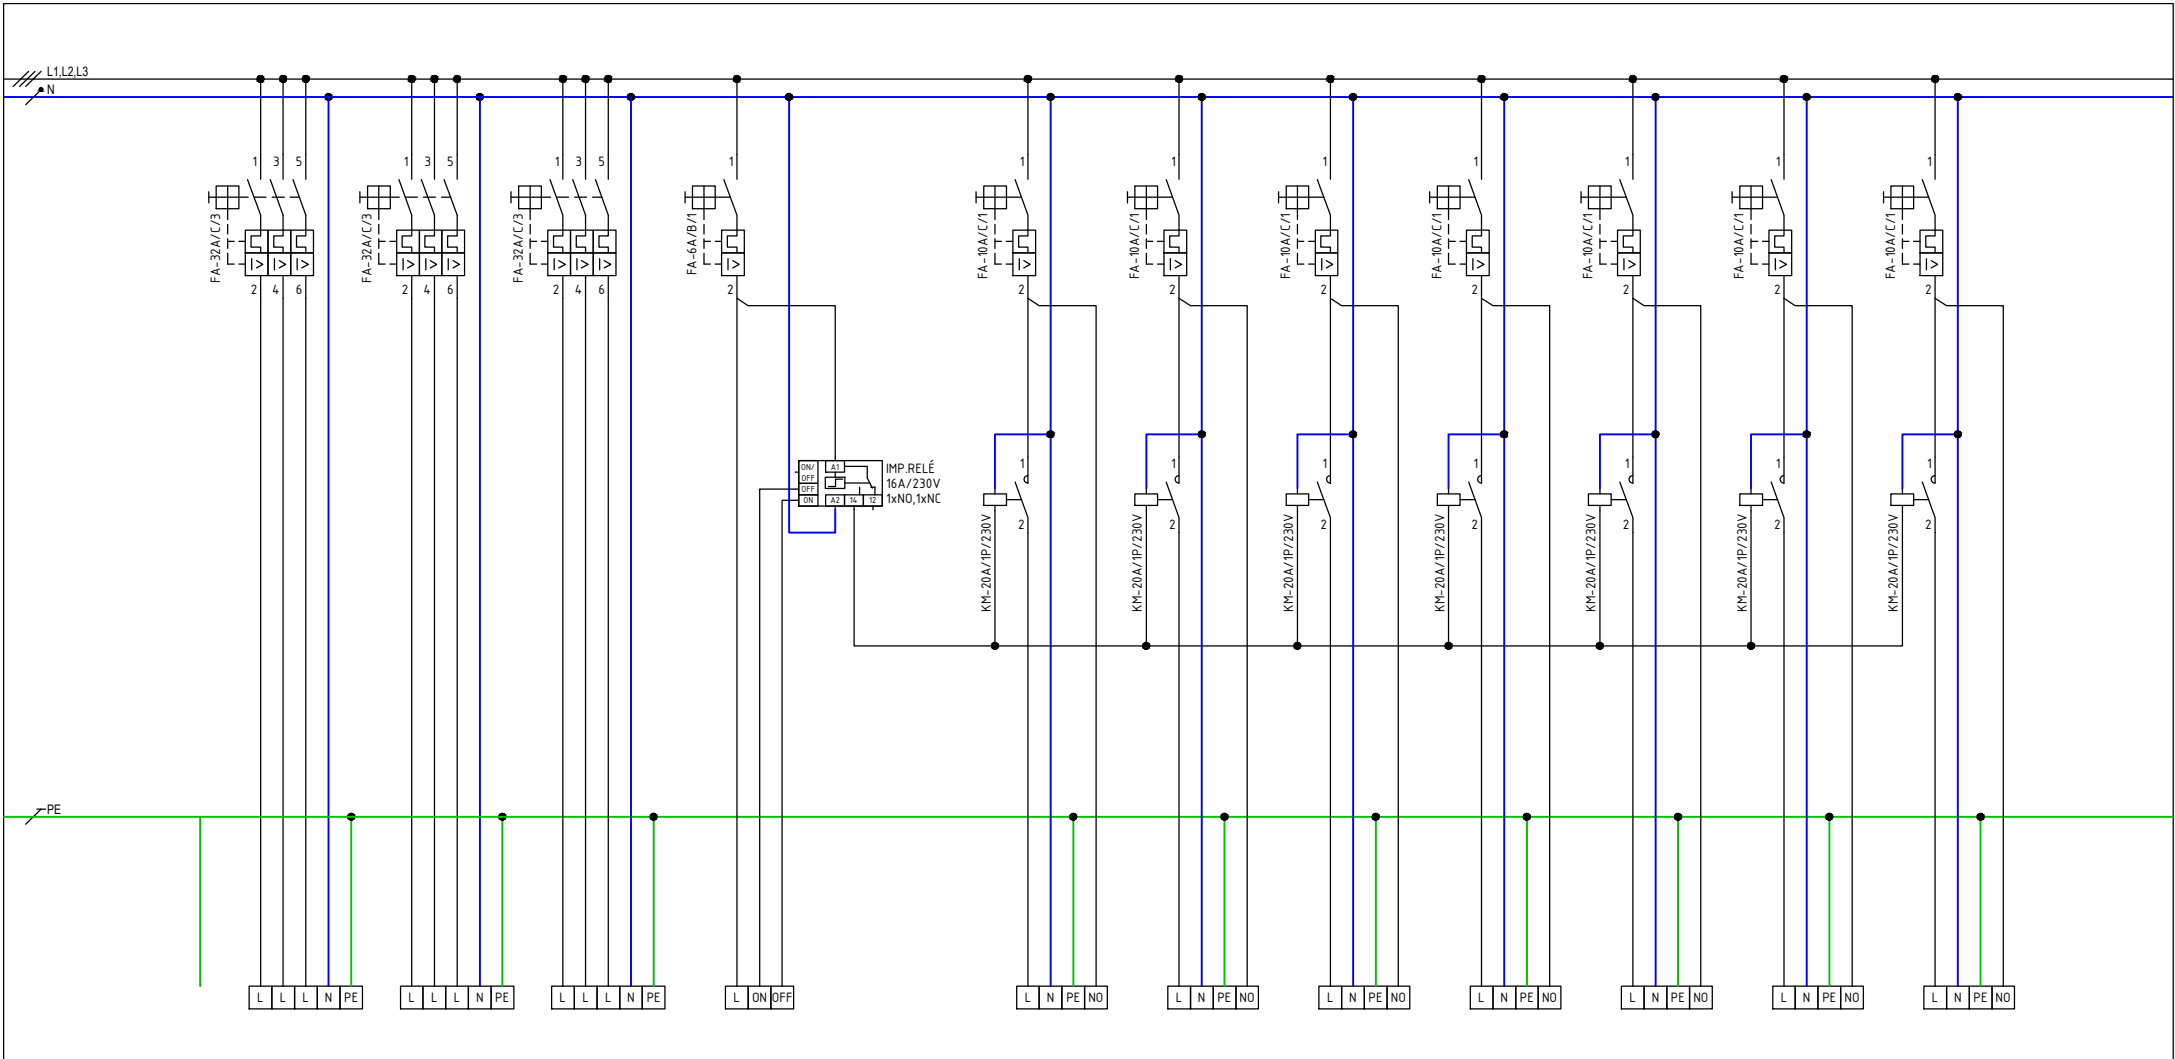

VÝVOD:	RT2.ZS3	RT2.ZS4	RT2.ZS5	RT2.WS1		RT2.S1	RT2.S2	RT2.S3	RT2.S4	RT2.S5	RT2.S6	RT2.S7	
KÁBEL - TYP:	CYKY-J 5x6	CYKY-J 5x6	CYKY-J 5x6	CYKY-O 5x1,5		CYKY-J 5x2,5	CYKY-J 5x2,5	CYKY-J 5x2,5	CYKY-J 5x2,5	CYKY-J 5x2,5	CYKY-J 5x2,5	CYKY-J 5x2,5	
POZÍCIA:	1.01 DIELŇA	1.01 DIELŇA	1.01 DIELŇA	1.01 DIELŇA		1.01 DIELŇA	1.01 DIELŇA	1.01 DIELŇA	1.01 DIELŇA	1.01 DIELŇA	1.01 DIELŇA	1.01 DIELŇA	
POPIS:	ZÁSUVKOVÝ ROZVÁDZAČ	ZÁSUVKOVÝ ROZVÁDZAČ	ZÁSUVKOVÝ ROZVÁDZAČ	OVLÁDANIE OSVETLENIA		OSVETLENIE KOMUNIKÁCIE	OSVETLENIE KOMUNIKÁCIE	OSVETLENIE KOMUNIKÁCIE	OSVETLENIE KOMUNIKÁCIE	OSVETLENIE KOMUNIKÁCIE	OSVETLENIE KOMUNIKÁCIE	OSVETLENIE KOMUNIKÁCIE	ROZVÁDZAČ: RT2
VÝKON:	...kW	...kW	...kW	...kW		0,85kW	1,2kW	0,9kW	0,85kW	0,65kW	0,7kW	0,45kW	LIST: 4

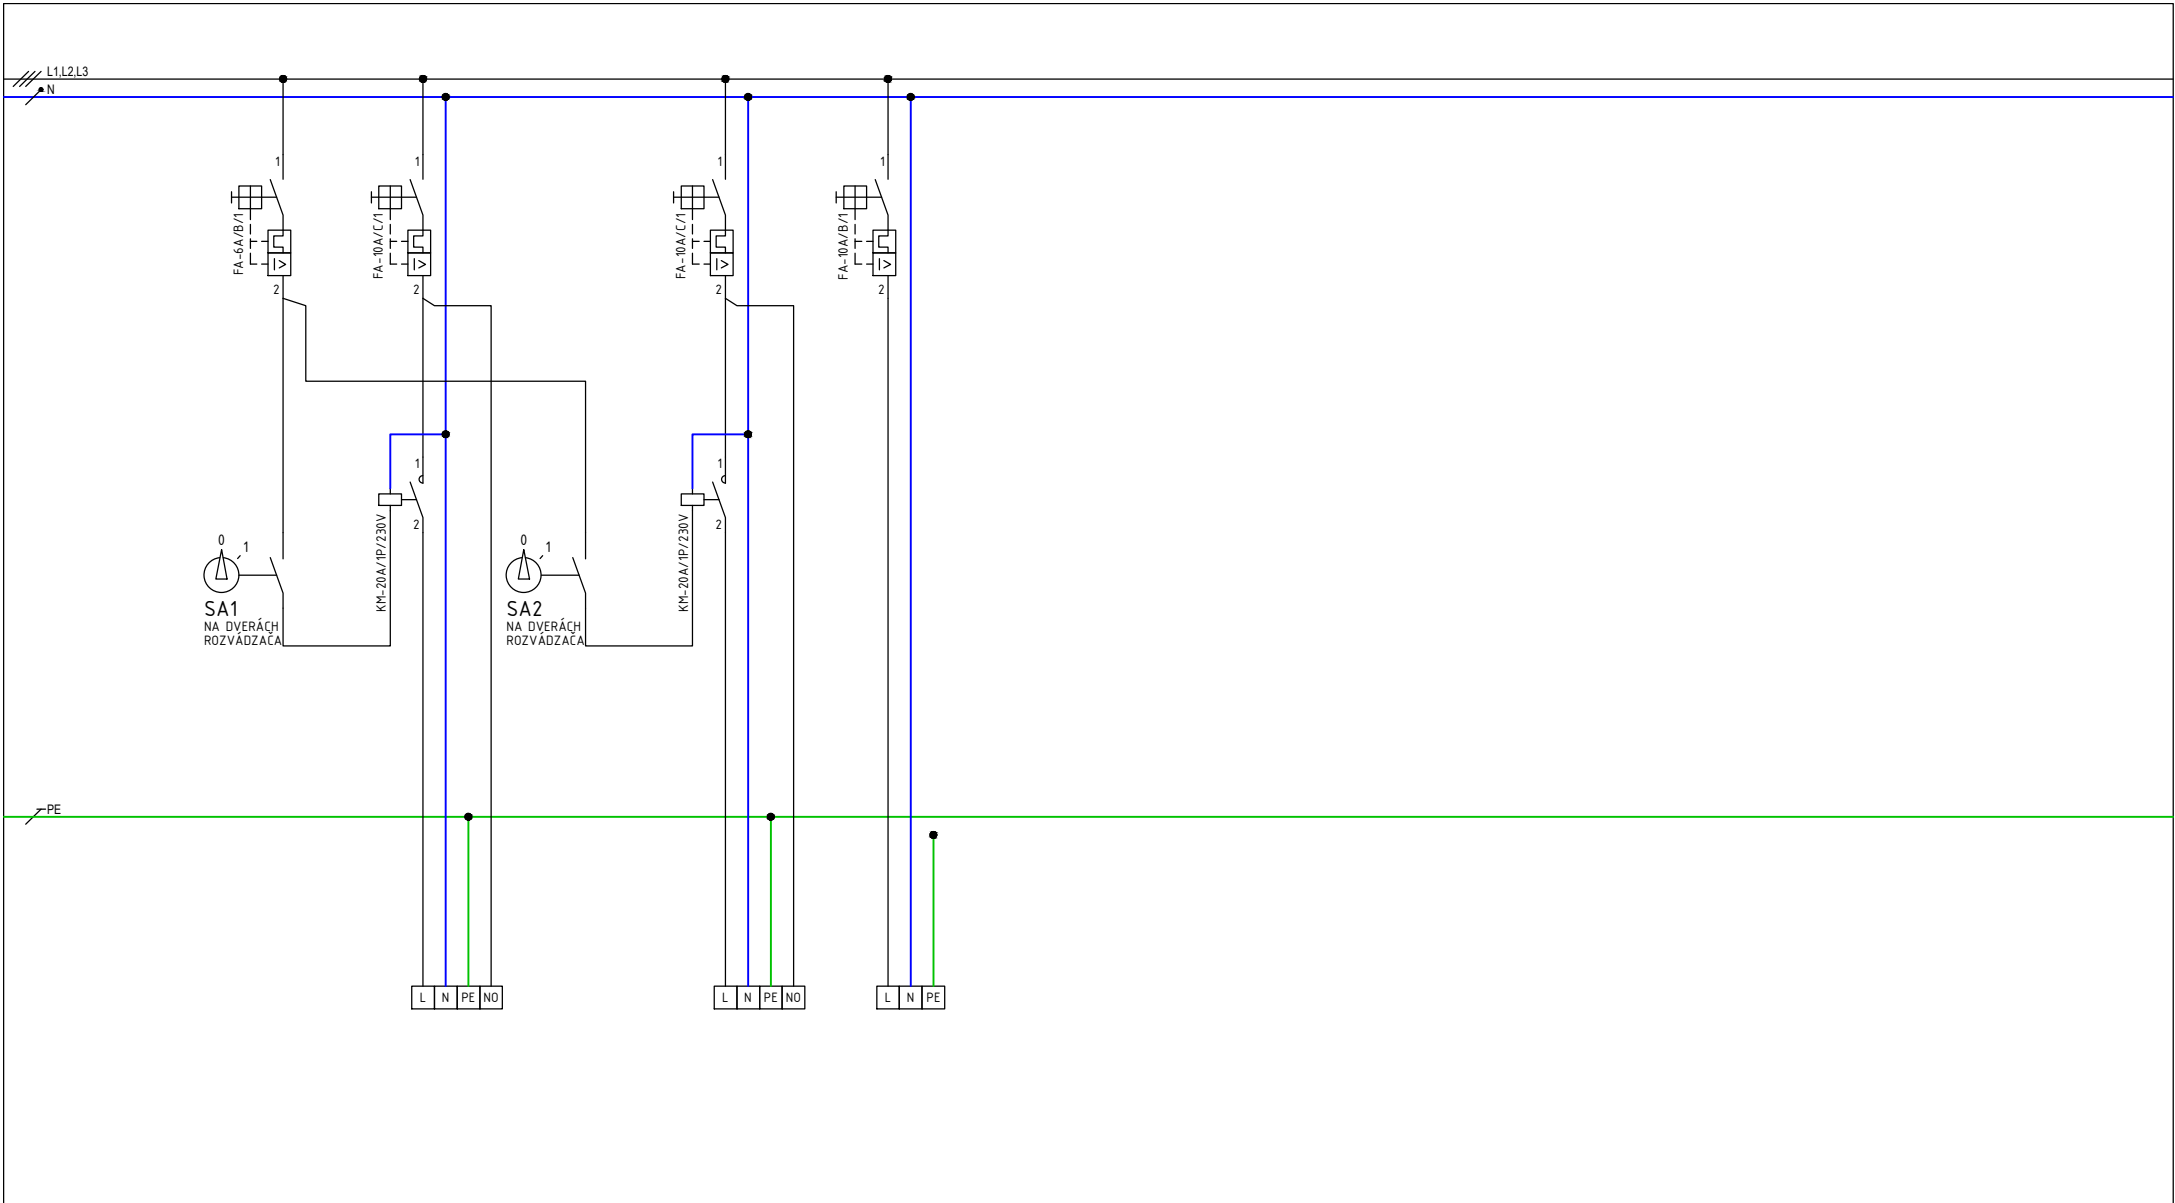

VÝVOD:		RT2.S8		RT2.S9	RT2.NO								
KÁBEL - TYP:		CYKY-J 5x2,5		CYKY-J 5x2,5	CYKY-J 3x2,5								
POZÍCIA:		1.01 DIELŇA		1.01 DIELŇA	1.01 DIELŇA								
POPIS:		OSVETLENIE ZÓNA 1		OSVETLENIE ZÓNA 2	NÚDZOVÉ OSVETLENIE								ROZVÁDZAČ: RT2
VÝKON:		1,2kW		0,6kW	0,5kW								LIST: 5