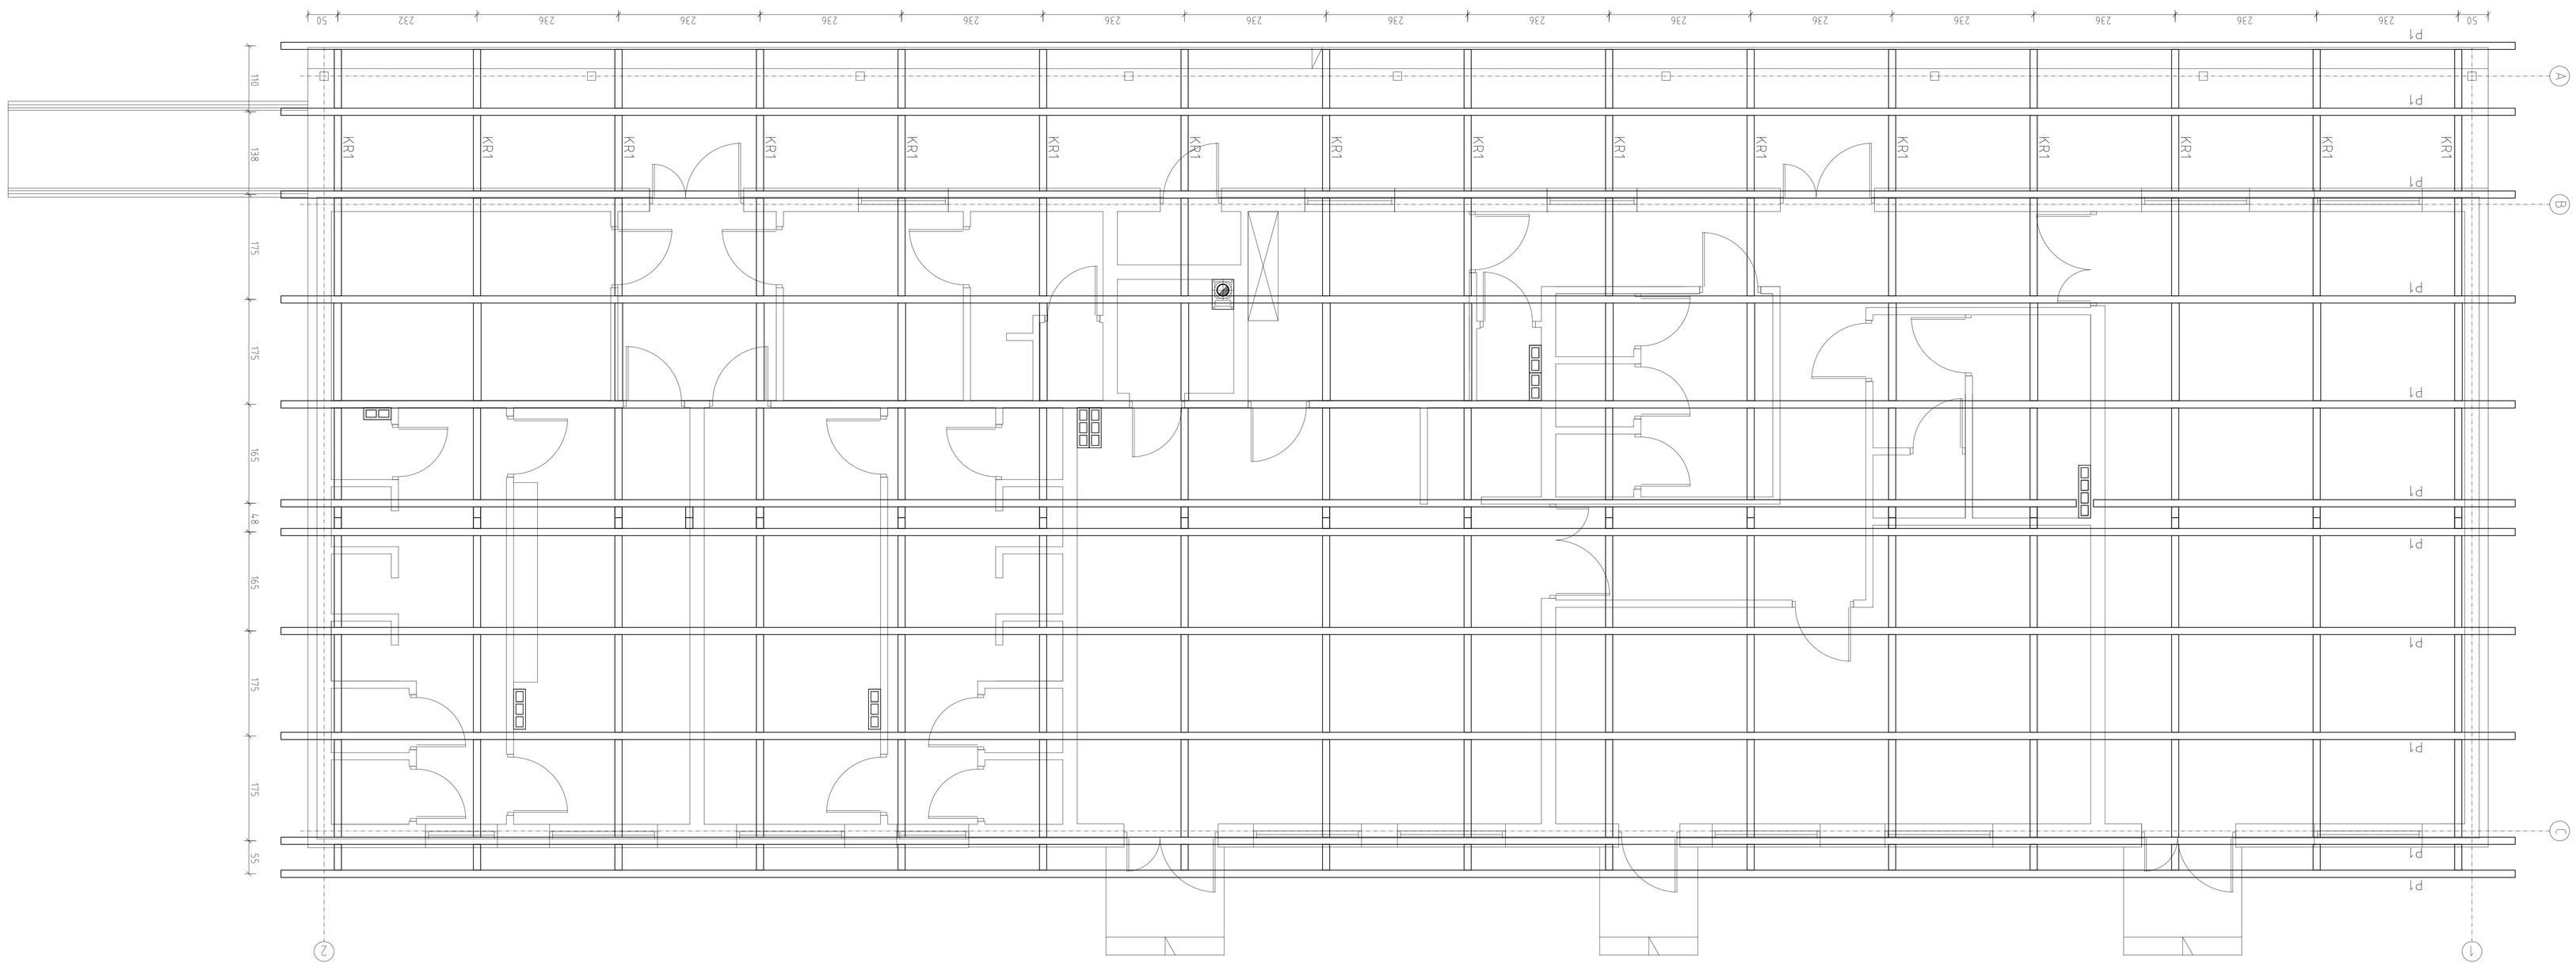

NAZWA RYSUNKU RZUT KONSTRUKCJI DACHU	SKALA 1:100	AUTOR PROJEKTU	Jan Kubicki upr. bud. GT III/2701/2337/77 w specjalności konstrukcyjno-budowlanej w pełnym zakresie	DATA I PODPIS 25.02.2019
OBIEKT BUDYNEK SOCJALNO-SPORTOWO-REKREACYJNY	KONSTRUKCJA			
INWESTOR GMINA ŁABISZYN UL. PLAC 1000 LECIA 1, 89-210 ŁABISZYN		SPRAWDZAJĄCY	mgr inż. Marcin Zwierzykowski upr. bud. KUP/0081/POOK/07 w specjalności konstrukcyjno-budowlanej w pełnym zakresie	
ADRES INWESTYCJI DZIAŁKA NR 868 OBRĘB ŁABISZYN				
Majost Janusz - Przedsiębiorstwo Projektowo-Handlowo-Usługowe "JPH" UL. POLNA 9, 89-210 ŁABISZYN	501 067 307	biuro@jph.pl	www.jph.pl	NR RYSUNKU K-3