



## Przekrój normalny A-A

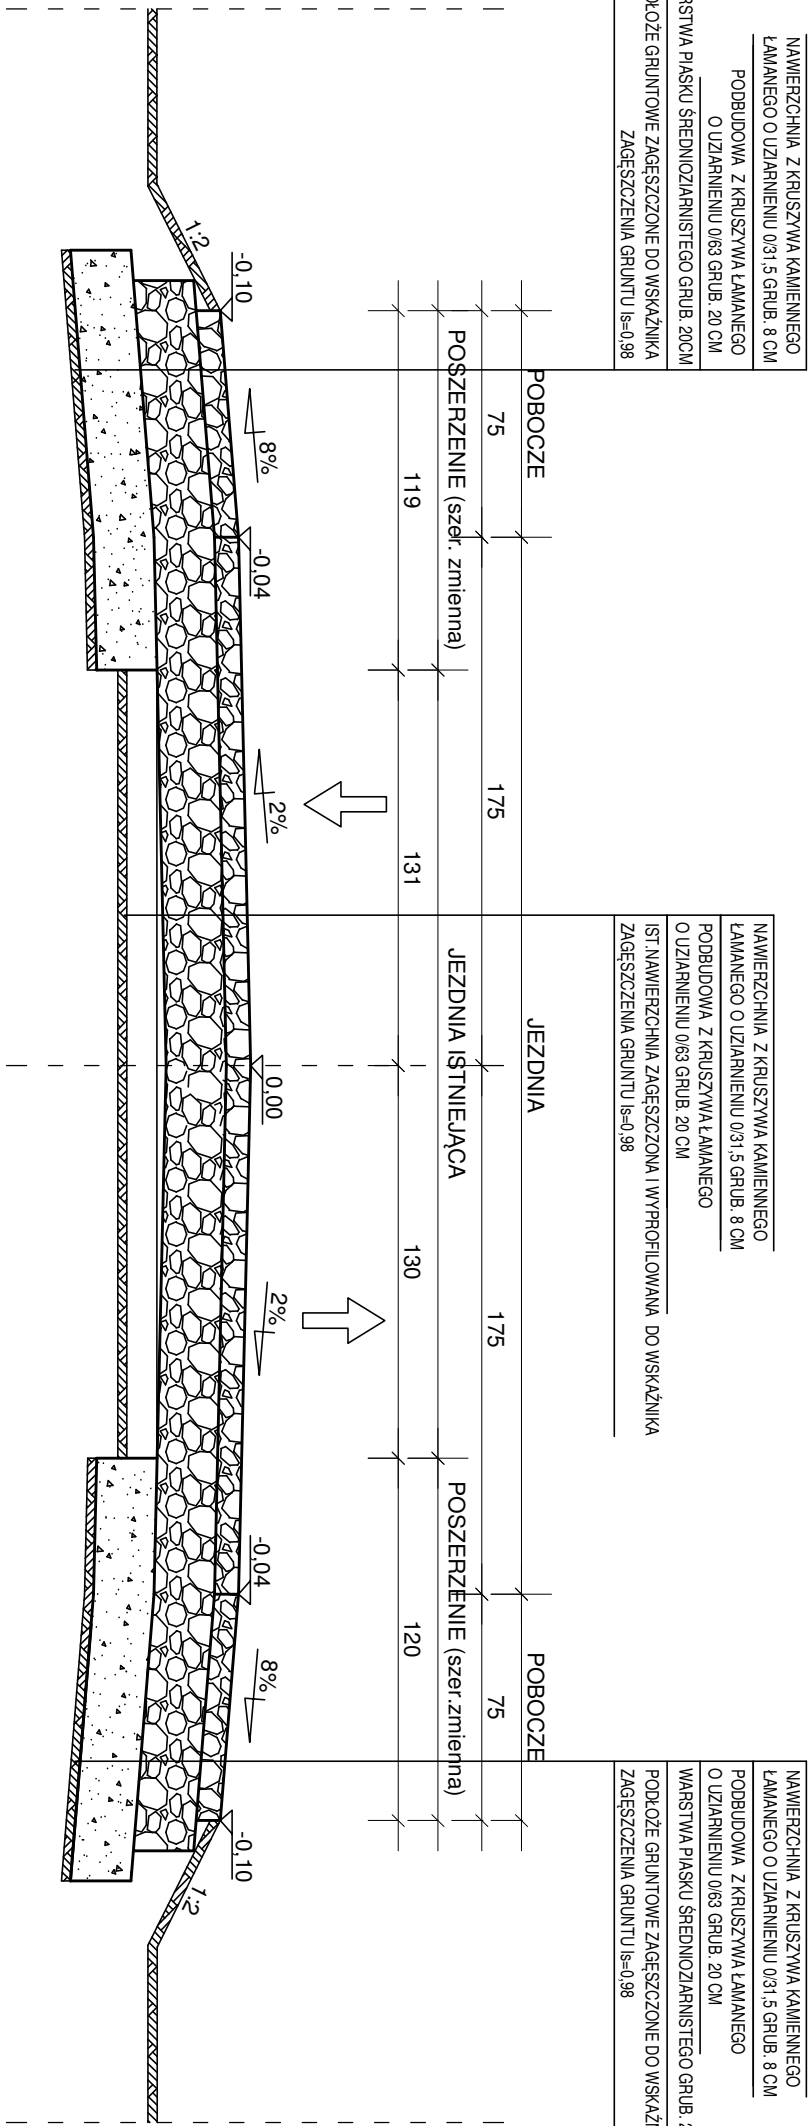

	<b>Formał</b> 297x420		<b>Obiekt</b> Przebudowa i smięłającej nawierzchni drogi dojazdowej do siedziby iestnictwa Zajezźnice	
	<b>Skala</b> 1:25	<b>Temat rysunku</b> Przekrój normalny A-A	<b>Investor</b> Nadleśnictwo Gniewkowo ul. Dworcowa 10, 88 – 140 Gniewkowo	<b>Rys.</b> 3.1
<b>Projektował</b> Tomasz Sulczycki	<b>Imię i nazwisko</b> m upr.	<b>podpis</b>	<b>data</b> 27.03.23	