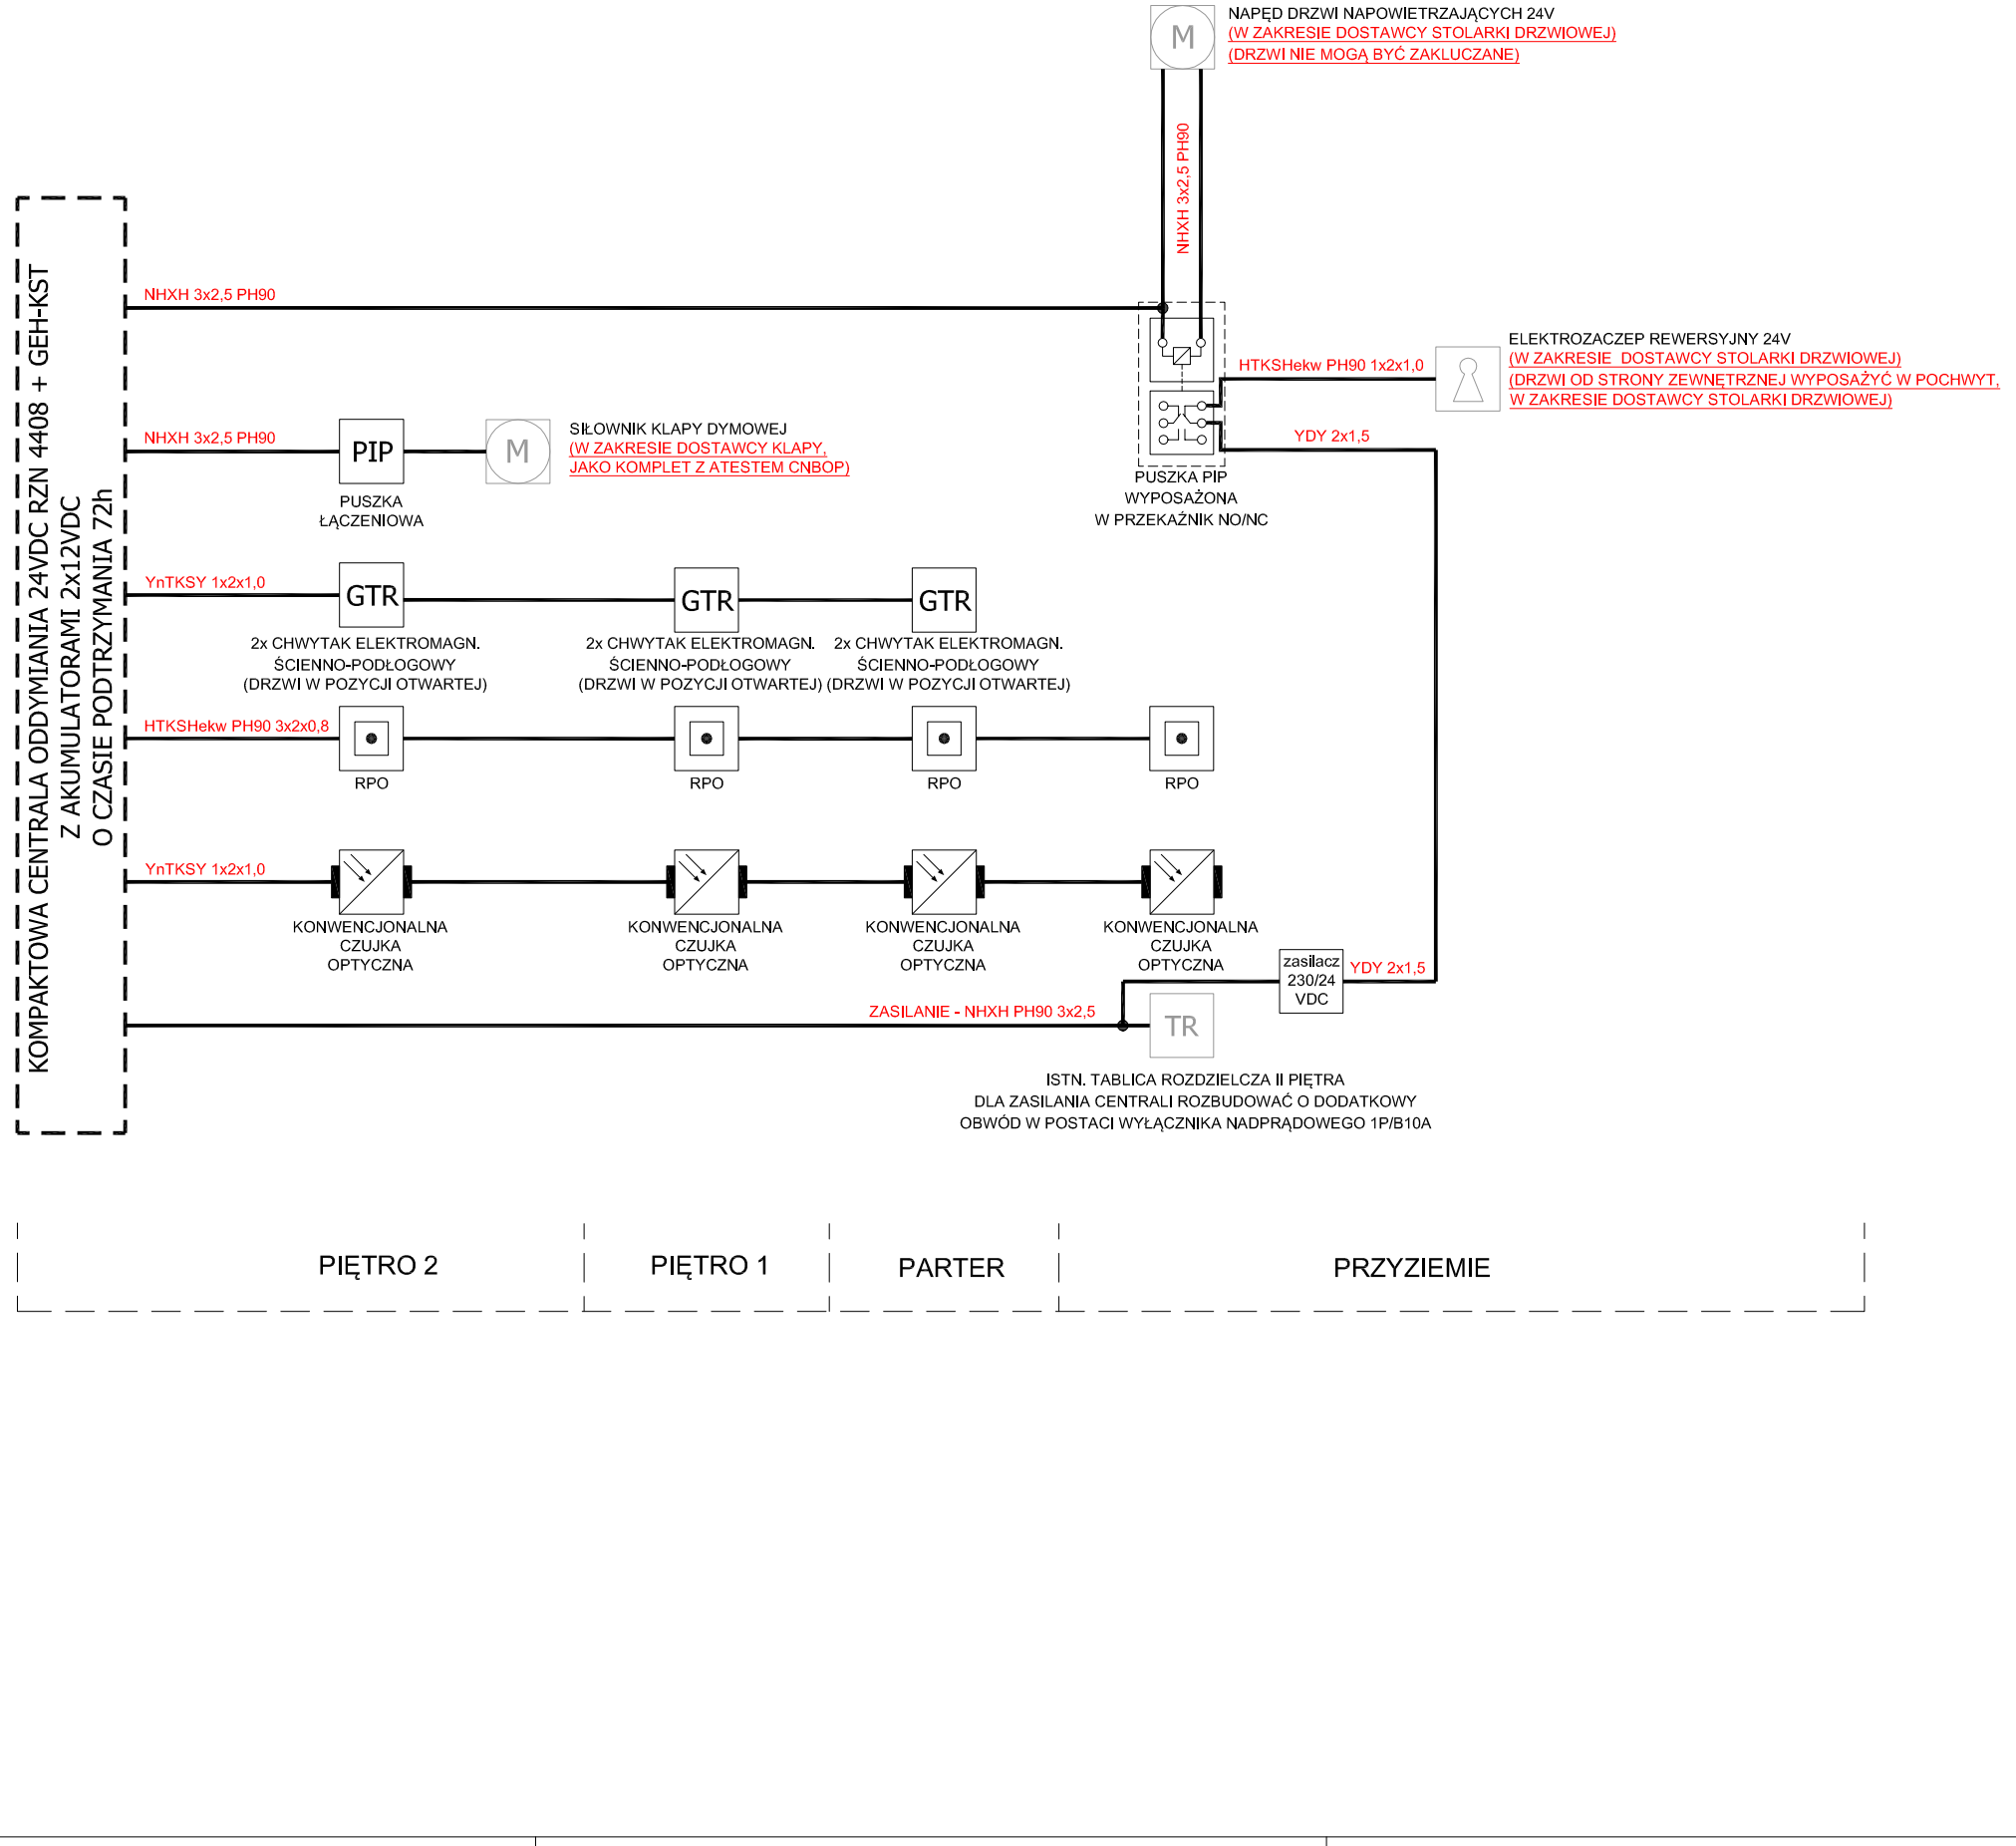

WSZELKIE PODŁĄCZENIA I ROZRUCH SYSTEMU ODDYMIANIA WYKONAĆ WG DTR PRODUCENTA SYSTEMU

ZWRÓCIĆ UWAGĘ PODCZAS DOBORU SIŁOWNIKÓW DRZWIOWYCH - SIŁOWNIKI POWINIEN MIEĆ OPÓŹNIENIE OTWARCIA (PO ZWOLNIENIU ELEKTROZACZEPU), ZAPOBIGAJĄCE USZKODZENIU MECHANICZNEMU DRZWI

KALDO
Agencja Budowlana KALDO Paweł Jędraś
siedziba: 64-100 Leszno, ul. Antonińska 6
biuro: 64-100 Leszno, ul. Miśnieńska 1
tel/fax: 65/3222244
e-mail: kaldo@kaldo.net.pl
www.kaldo.net.pl

PROJEKT WYKONAWCZY

OBIEKT
Przebudowa i remont w celu dostosowania budynku Szkoły Podstawowej nr 3 w Oleśnicy do wymagań przeciwpożarowych

ADRES
Oleśnica, ul. Kochanowskiego 8
dz. nr 115, ark.m.24, obr. 0002 Oleśnica

INWESTOR
Szkoła Podstawowa nr 3
ul. Kochanowskiego 8
56-400 Oleśnica

RYSUNEK
SCHEMAT ODDYMIANIA KLATKI SCHODOWEJ

PROJEKTANT
mgr inż. Marek ŻELAWSKI
specj. instalacyjna
upr. nr WKP/0161/POOE/14

ASYSTENT
inż. Wojciech MASZTALERZ

BRANŻA
instalacje elektryczne

SKALA
- : - -

06.2021

NR RYS.
E.6