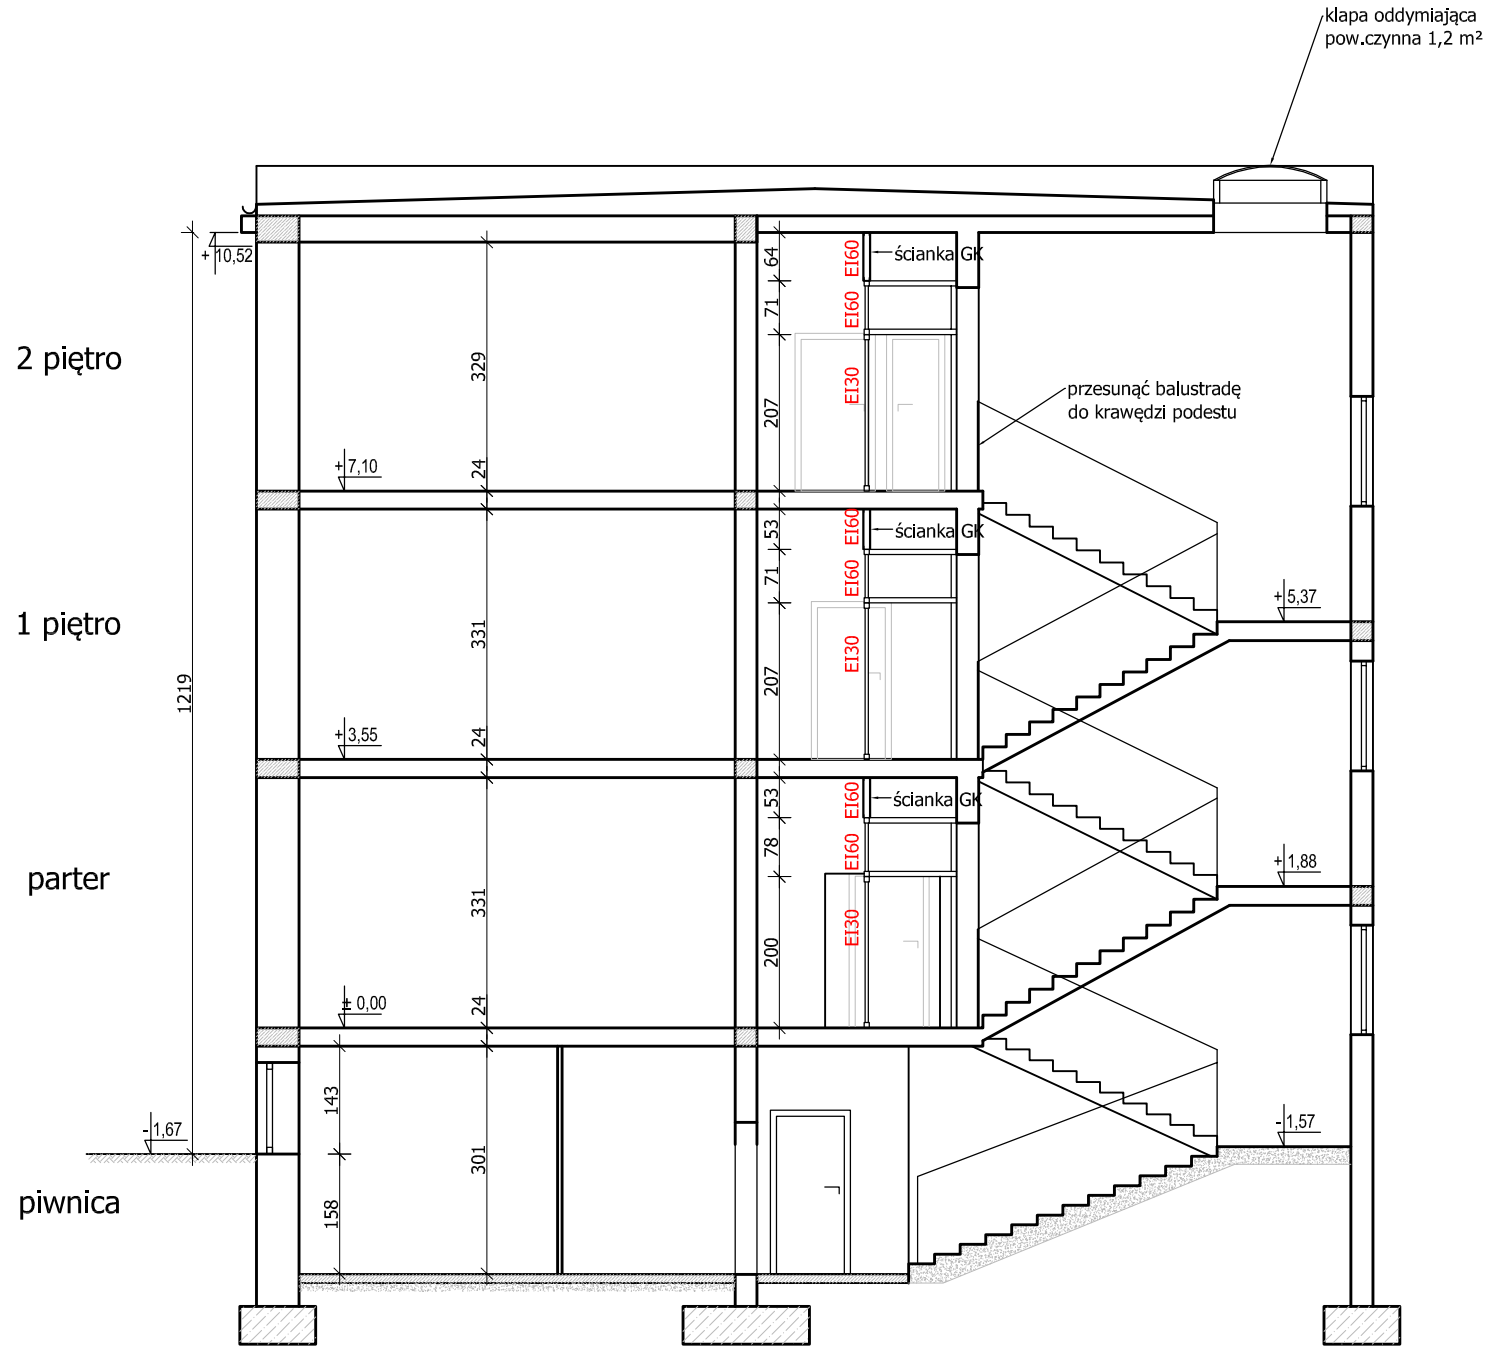

KALDO
Agencja Budowlana KALDO Paweł Jędraś
siedziba: 64-100 Leszno, ul. Antonińska 6
biuro: 64-100 Leszno, ul. Miśnieńska 1
tel/fax: 65/3222244
e-mail: kaldo@kaldo.net.pl
www.kaldo.net.pl

PROJEKT WYKONAWCZY

OBIEKT

Przebudowa i remont w celu dostosowania budynku Szkoły Podstawowej nr 3 w Oleśnicy do wymagań przeciwpożarowych

ADRES

Oleśnica, ul. Kochanowskiego 8
dz. nr 115, ark.m.24, obr. 0002 Oleśnica

INWESTOR

Szkoła Podstawowa nr 3
ul. Kochanowskiego 8
56-400 Oleśnica

RYSUNEK

PRZEKRÓJ A-A

PROJEKTANT

mgr inż. Paweł JĘDRAŚ
specj. konstrukcyjno - budowlana
upr. nr 1360/90/Lo

BRANŻA	SKALA
roboty budowlane	1 : 100
06.2021	NR RYS. A.5