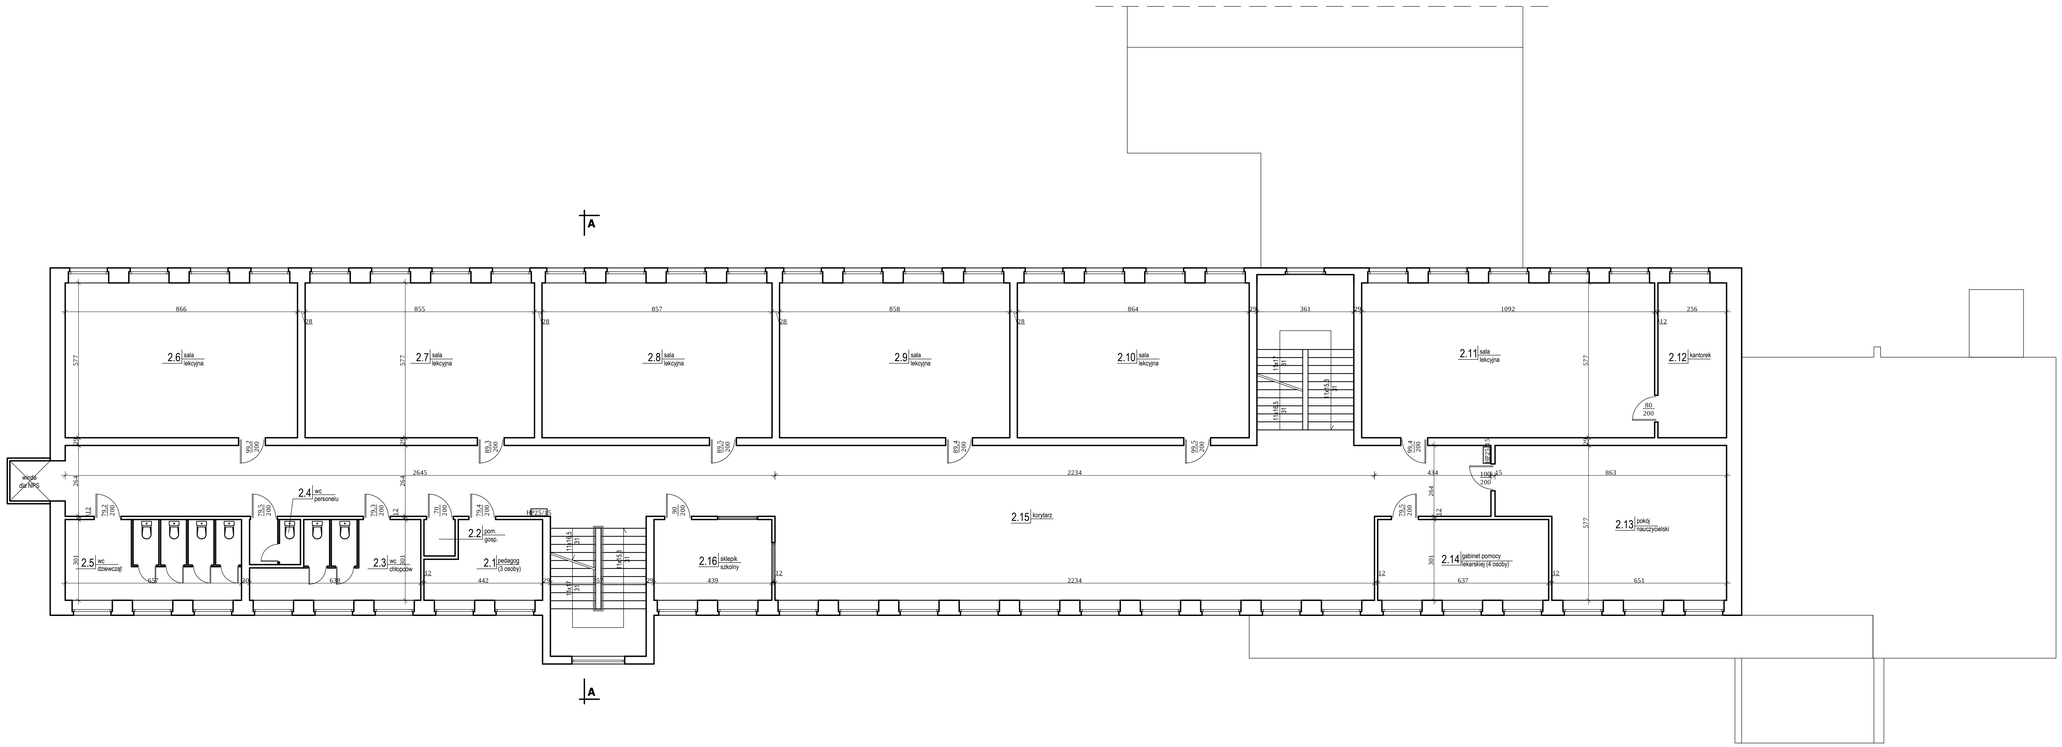


KALDO

Agencja Budowlana KALDO Paweł Jędraś
siedziba: 64-100 Leszno, ul. Antonińska 6
biuro: 64-100 Leszno, ul. Mśmieńska 1
tel/fax: 65/3222244
e-mail: kaldo@kaldo.net.pl
www.kaldo.net.pl

# INWENTARYZACJA BUDOWLANA

OBIEKT

Przebudowa i remont w celu dostosowania budynku Szkoły Podstawowej nr 3 w Oleśnicy do wymagań przeciwpożarowych

RYSUNEK

## RZUT 1 PIĘTRA

PROJEKTANT

mgr inż. Przemysław ORCHOLSKI
specj. konstrukcyjno - budowlana
upr. nr WKP/0075/POOK/11

| BRANŻA | SKALA |
|---|---|
| architektura | 1 : 100 |
| 05.2021 | NR RYS. I.3 |