

MOSTNÍ LIST:

DM: 7125

029


1. Název mostu: <i>Most cer potok Riečka PH</i>		Evidenční čís. mostu: <i>527-029</i>	
2. Předmět přemostění nebo převedení (překážka): <i>potok</i>		Rok postavení: <i>1948 rozšířen 1975</i>	
3. Dálnice nebo silnice: <i>II/527 Šahy - Slov. Termotý - Modry Klamer</i> km: <i>56,525 Dobramira</i>		Zatížitelnost:	
4. Katastrální obec: <i>Modry Klamer</i>		a) normální: <i>21 35</i>	
5. Okres: <i>Veľký Krtíš</i>		b) výhradní: <i>40 40</i>	
6. Kraj: <i>Stredoslovenský</i>		c) výjimečná: <i>101 26</i>	
7. Udržovatel: <i>OSC Modry Klamer</i>		d) most navržen pro zatížení:	
8. Počet otvorů: <i>1</i>	9. Světlost otvorů: kolmá: <i>3,53 3,50</i> šikmá: <i>3,50 3,40</i>		
10. Délka přemostění: <i>5,40 3,40</i>	11. Rozpětí polí:	12. Šikmost mostu: <i>2,600 P 41°</i>	
13. Podrobný popis nosné konstrukce: <i>železobeton monolitická předtřená žebra "ležela"</i>			
Stavební výška: <i>58 0,50</i> Úložná výška: <i>58 0,50</i>			
14. Opěry: Počet <i>2</i>	Délka: <i>10,00</i>	Tloušťka: <i>80</i>	
Výška: <i>2,30</i>	Druh a materiál: <i>zarmenné kvádry předtřený beton</i>		
15. Ostatní podpěry:	Počet:	Délka:	
Tloušťka:		Výška:	
Druh a materiál:			
16. Prostorová úprava: Volná šířka mostu (podjezdu): <i>8,00</i>		Šířka chodníků: <i>2 x 0,25</i>	
Šířka mezi zvýšenými obrubami: <i>7,50</i>		Volná výška nad vozovkou: <i>—</i>	
17. Vozovka a chodníky: Druh vozovky: <i>živičná</i>			
Druh zpevněné části krajnice: <i>—</i>			
Druh chodníků: <i>—</i>			
Zábradlí: <i>železná dvojmadlová</i>			
Výška mostu nad terénem: <i>2,90 m 2,80</i>			
19. Výška spodní hrany konstrukce nad vel. vodou: <i>—</i>		Normální hloubka vody: <i>— 0,10</i>	
20. Různá zařízení na mostě: <i>nie sú</i>		Výkresy mostu: <i>nachádzajú sa OSC Modry Klamer</i>	
21. Stavební stav: <i>II / veľmi dobre</i>			
22. Správné údaje:			
23. Reprodukční pořizovací hodnota (RPH) výchozí: Kčs			
Úprava: (stručný popis)			
Nová RPH:	datum	Kčs	datum
	datum	Kčs	datum

SCHEMATICKÝ NÁČRT MOSTU:
(půdorys, příčný a podélný řez a pohled)


*Most na stat. cestě č. II/527 Šahy-Dobruška
v km 58.964*

Pohled

Rez

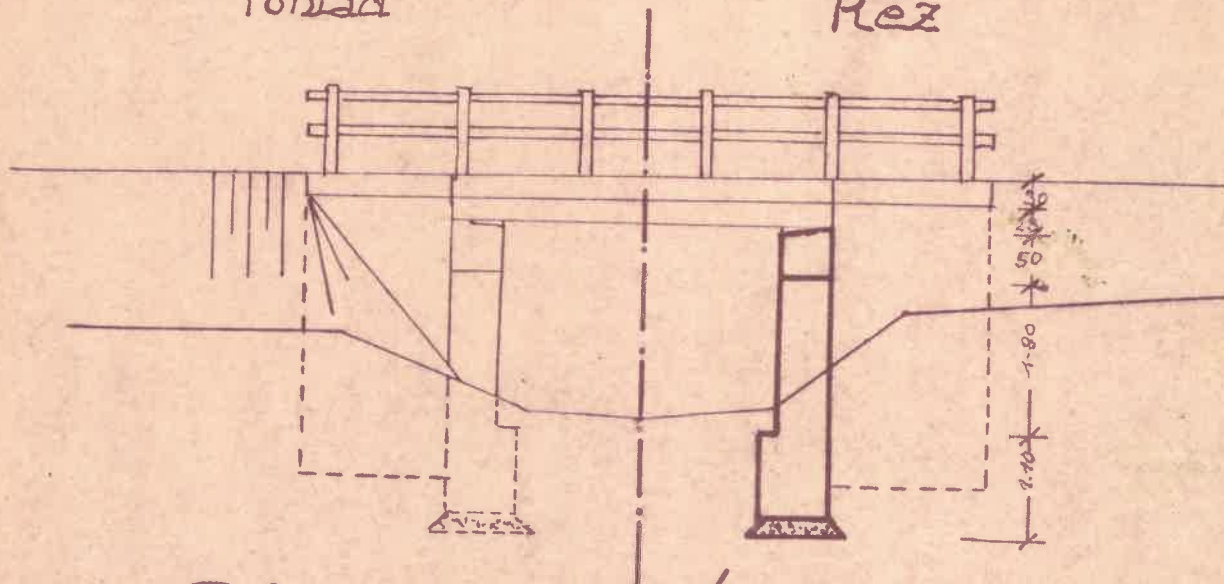

Půdorys

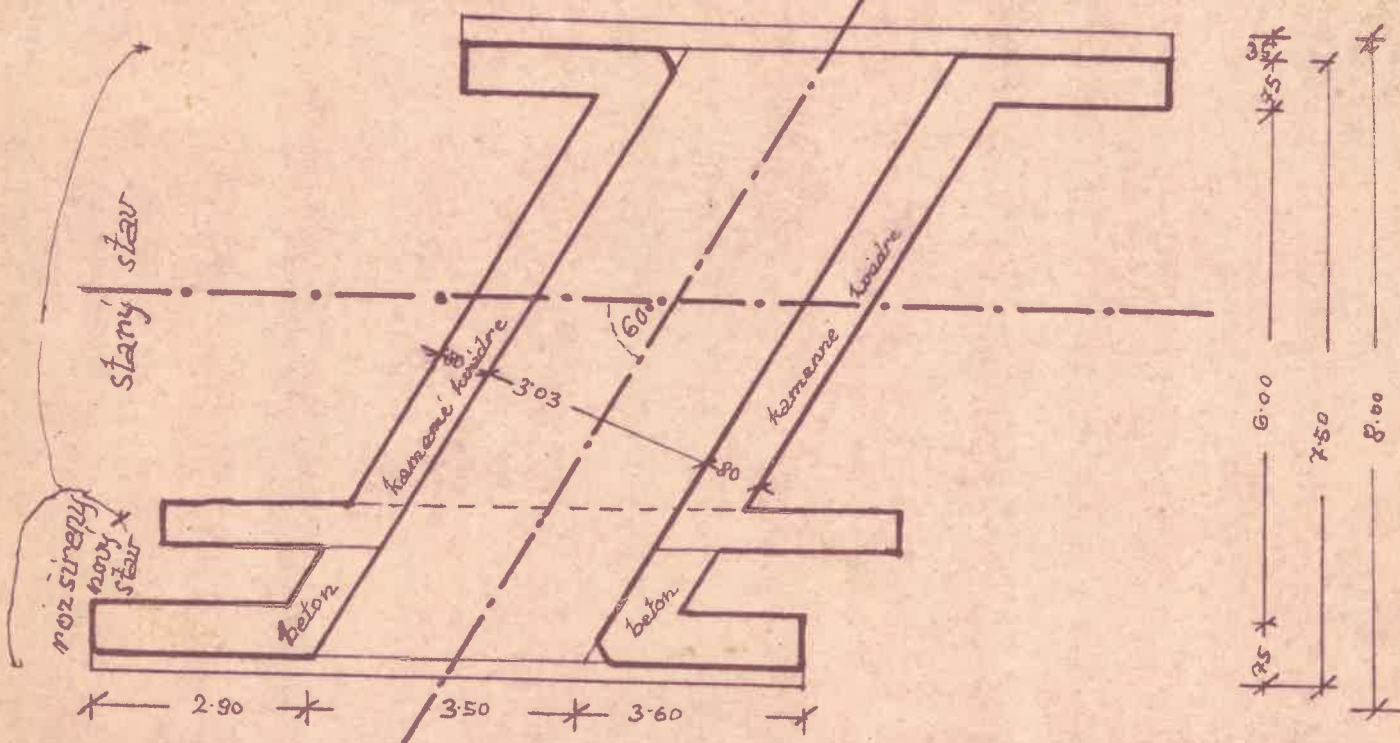

Mostní list	datum	podpis	Mostní list	datum	podpis
vypracoval	23. febr. 1977	Jar. Simek	doplnil		
doplnil			doplnil		